
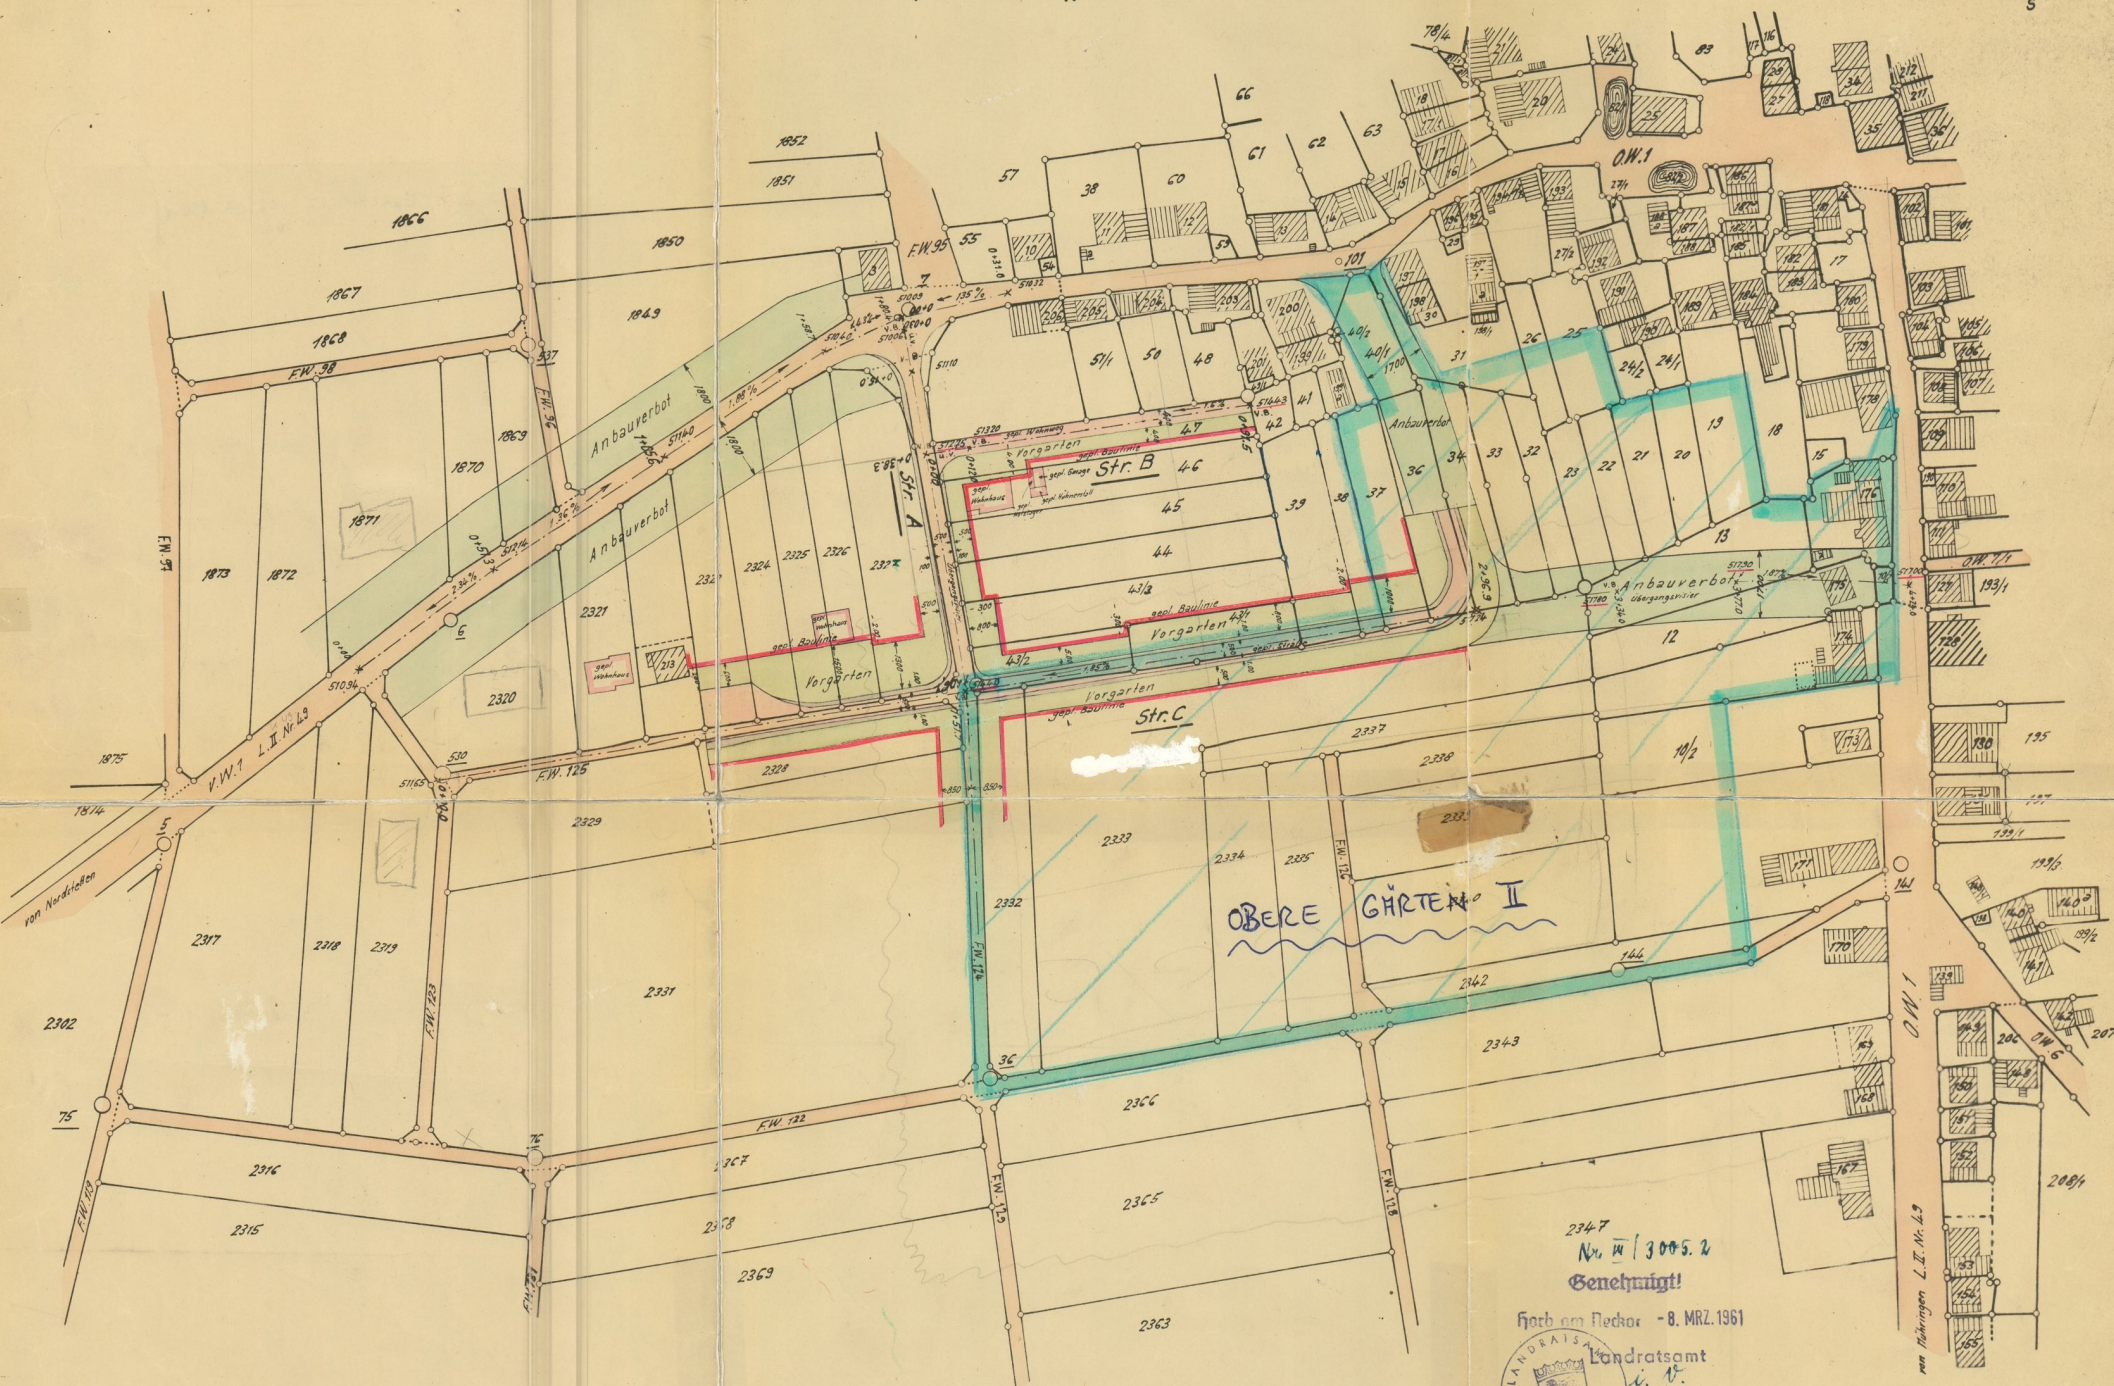


Kreis Horb
Gemeinde und Gemarkung
Ahl Dorf

Lageplan

zum Teilortsbauplan "Obere Gärten"

Sh. auch § 34 i. V. m.
§ 1a Nr. 4 der
bayer. Bauordnung

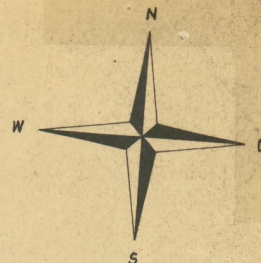

Maßstab 1:1000
Feldgut original kartiert, Ortslage photographische Vergrößerung der Flurkarte

Nachdruck und Vervielfältigung jeder Art, auch einzelner Teile, so wie die Anfertigung von Vergrößerungen sind ohne Zustimmung des Vermessungsamts Horb verboten und werden auf Grund des Urheberrechts gesetzlich verfolgt.

Anerkannt durch Beschluss vom 22. Sept. 1960
Horb am Neckar - 8. MRZ. 1961
Landratsamt
i. V.
Reg. Rat
VERMESSUNGSAMT
HORB
Gefertigt:
Horb, den 16. 7. 1960
Vermessungsamt Horb