

55 Doppel

S+BF

Landkreis: Horb

Gemeinde : Ahldorf

Lageplan zum Teilbebauungsplan

"Wolfbaumer Weg"



Genehmigt 28.08.1972

Rechtsverbindlich 15.09.1972

(Teilaufhebung des Beb.Plans „Untere Gärten“ gen. am 29.11.1962)

Anmerkung:

Der innerhalb des räumlichen Geltungsbereichs liegende Teil, des Bebauungsplanes „Untere Gärten“ gen. am 29.11. 1962, wird durch diesen Bebauungsplan aufgehoben.

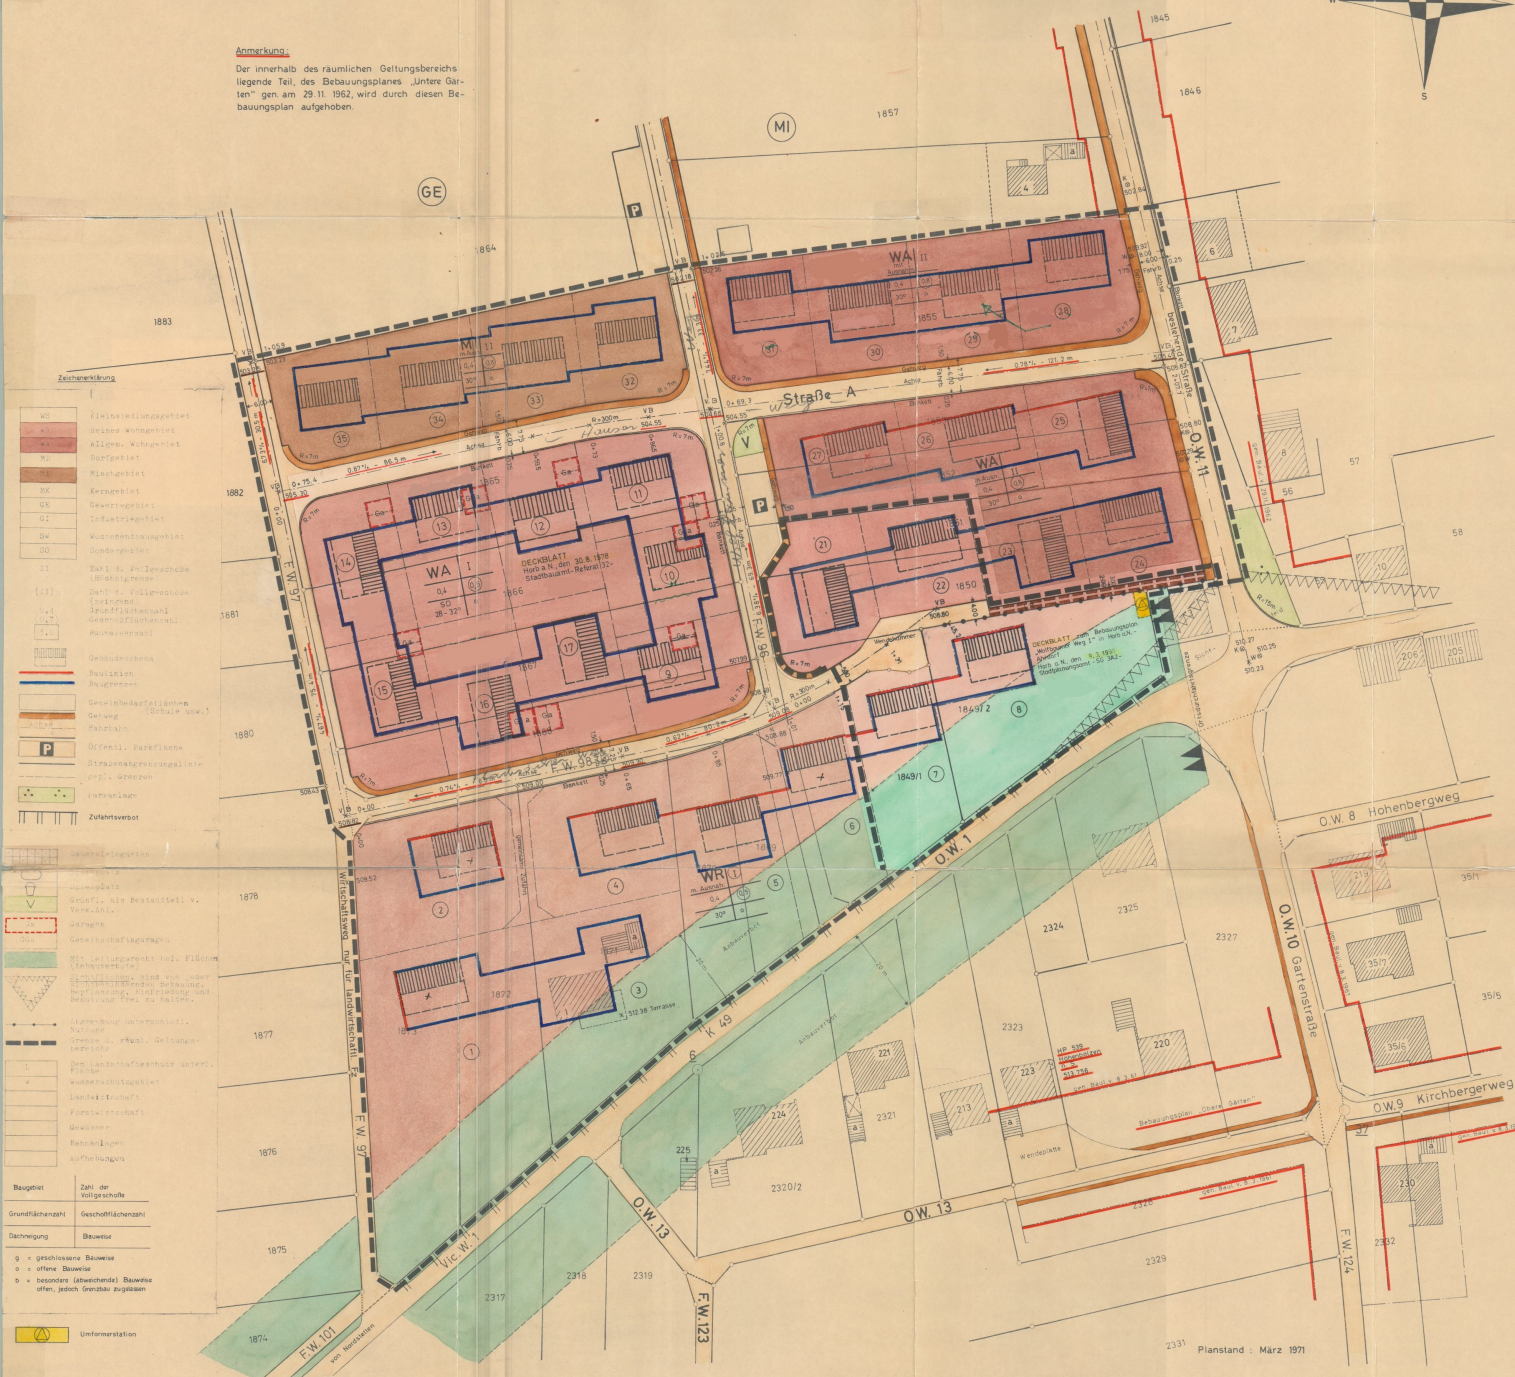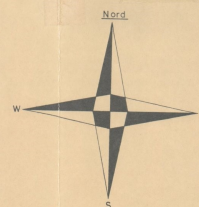

Gefertigt:
(nach Planunterlagen des Staatl. Verm. Amts Horb.)
Horb a.N., den 26. Mai 1971
Landratsamt Horb

Maßstab 1:500
(vergrößert aus 1 : 2 500)

Anerkannt:

Für die städtebaul. Planung:

Bürgermeister

Kred: 1000000