

ABRUNDUNGSSATZUNG "VERLÄNGERUNG SALZSTETTER STRASSE" IN HORB A.N. - ALTHEIM, LANDKREIS FREUDENSTADT

Ergänzungssatzung (§ 34 Abs. 4 Satz 1 Nr. 3 i.V. mit § 9 Abs. 8 BauGB)



ZEICHENERKLÄRUNG

MASSNAHMEN ZUM SCHUTZ, ZUR PFLEGE UND ZUR ENTWICKLUNG VON NATUR UND LANDSCHAFT

Pflanzgebot - Laubbaum
- Anpflanzung hochstämmiger standortgerechter Laubbäume

SONSTIGE VERBINDLICHE PLANZEICHEN

Grenze des räumlichen Geltungsbereichs der Abrundungssatzung 'Verlängerung Salzstetter Straße' (§ 9 Abs.7 BauGB)

SONSTIGE UNVERBINDLICHE PLANZEICHEN

Innenbereichsgrenze gemäß genehmigtem Flächennutzungsplan

vorhandene Bebauung im Plangebiet

best. Flurstücksgrenzen mit Flurstücksnummern

Allgemeine Maßnahmen:
Gehölzrodungen sind auf das notwendige Maß zu beschränken und zum Schutz von Vögeln nur im Zeitraum vom 01.10. bis 01.03. zulässig

VERFAHRENSVERMERKE

Ortsübliche Bekanntmachung der Auslegung
(§ 34 Abs. 6 i.V.m. § 3 Abs. 2 S. 2 BauGB) am 18.08.2017

Öffentliche Auslegung
(§ 34 Abs. 6 i.V.m. § 3 Abs. 2 BauGB) vom 28.08.2017
bis 28.09.2017

Anhörung und Benachrichtigung Träger öffentlicher Belange
von der Auslegung (§ 34 i.V.m. §§ 3 Abs. 2 und 4 Abs. 2 BauGB)
mit Anschreiben vom 22.08.2017
mit Frist zur Stellungnahme bis zum 28.09.2017

Satzungsbeschluss (§ 34 Abs. 4 BauGB) am 24.10.2017

Ausfertigungsvermerk:

Hiermit wird bestätigt, dass dieser zeichnerische Teil dem
Satzungsbeschluss des Gemeinderats der Stadt Horb am Neckar
vom 24.10.2017 entspricht.


Horb am Neckar, den 25.10.2017

Peter Rosenberger, Oberbürgermeister

Ortsübliche Bekanntmachung des Satzungsbeschlusses
(§ 34 Abs. 6 i.V.m. § 10 Abs. 3 BauGB) am 03.11.2017

Abrundungssatzung (Ergänzungssatzung) in Kraft getreten
durch ortsübliche Bekanntmachung
(§ 34 Abs. 6 i.V.m. § 10 Abs. 3 BauGB) am 03.11.2017

Lage im Raum

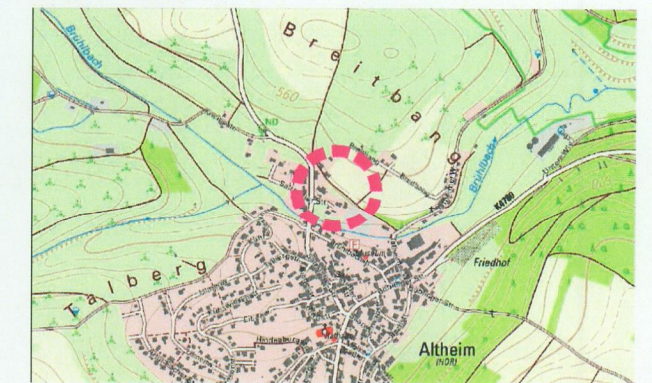

Gez./Geß. JJ./Gf	Datum 16.06.17	Änderungsvermerk Lageplan	Projektnummer: 12162
			Plannummer: 12162/AR-1.1
			Maßstab: 1 : 500
BÜROGRÖRER		Büro Emplingen Delfenseer Str. 23 72186 Emplingen Tel.: 07485/9769-0 info@buero-groerer.de	Büro Überlingen Bahnhofstr. 18-20 88662 Überlingen Tel.: 07551/8008-0 info@groerer-architekten.de