


Kreis Horb a. N.
 Gemeinde Bildechingen
 Markung Bildechingen
 Nord 

Beilage zum
LAGEPLAN
über Teilortsbauplan Brühl"

O. W. 7.

1. Fertigung

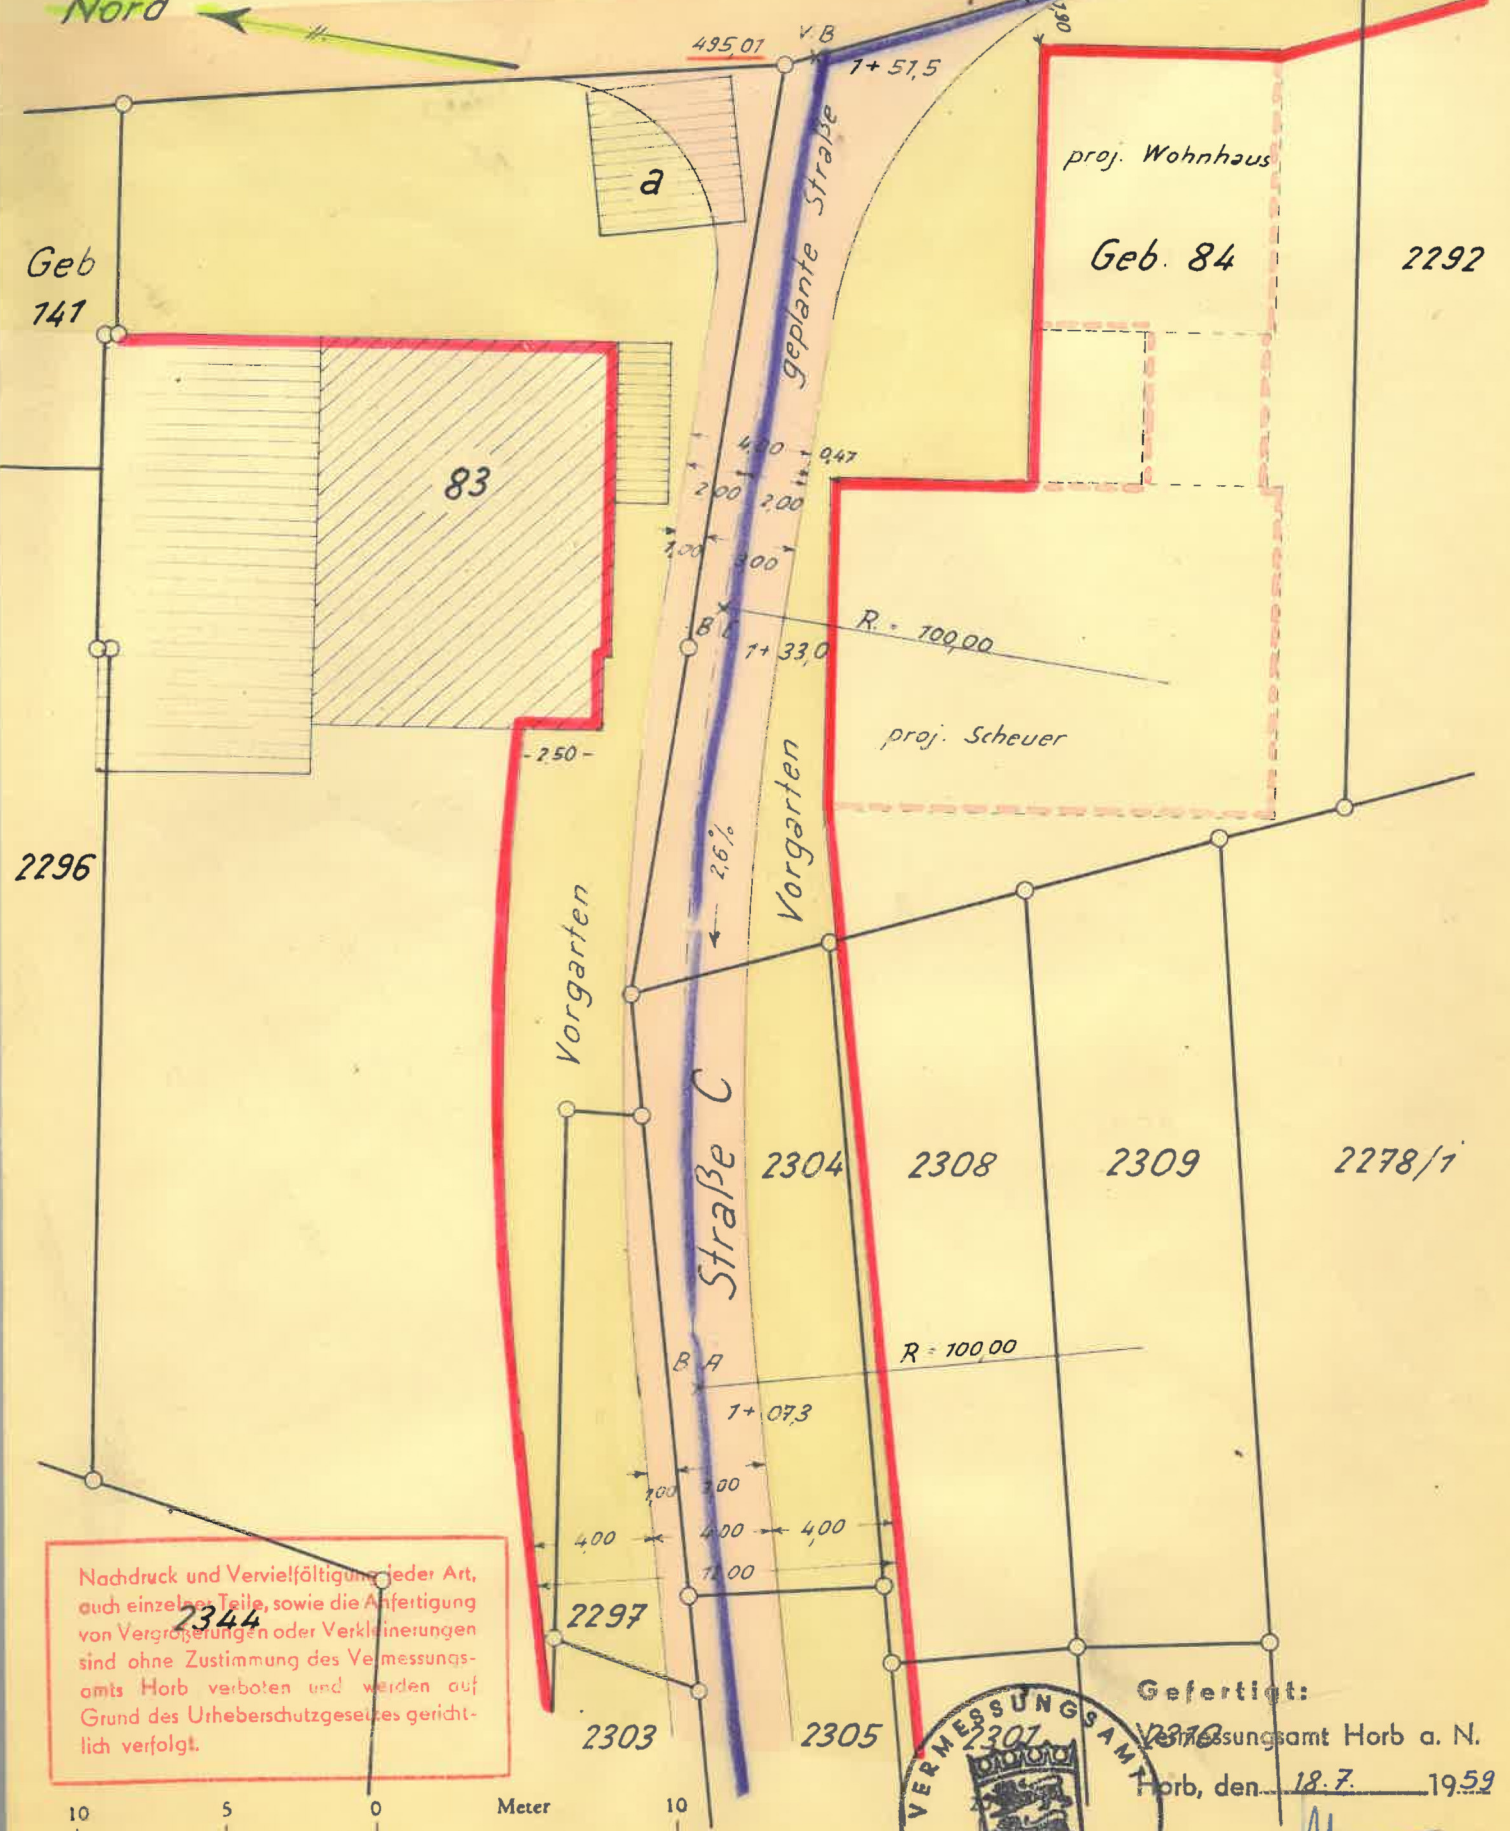

Nachdruck und Vervielfältigung jeder Art, auch einzelner Teile, sowie die Anfertigung von Vergrößerungen oder Verkleinerungen sind ohne Zustimmung des Vermessungsamts Horb verboten und werden auf Grund des Urheberrechtsgesetzes gerichtlich verfolgt.

10 5 0 Meter 10

Maßstab 1 : 250



Gefertigt:

Vermessungsamt Horb a. N.
 Horb, den 18. 7. 1959

Reg.-Vermessungsrat