

ABRUNDUNGSSATZUNG "VERLÄNGERUNG GRÜNMETTSTETTER STRASSE" IN HORB A. N. - BITTELBRONN, LANDKREIS FREUDENSTADT Ergänzungssatzung (§ 34 Abs. 4 S.1 Nr. 3 i.V. mit § 9 Abs. 8 BauGB)

ZEICHENERKLÄRUNG

HAUPTVERSORGUNGS- UND HAUPTABWASSERLEITUNGEN
(§ 9 Abs.1 Nr.13 und Abs.6 BauGB)

nachrichtliche Darstellung


-  oberirdische Leitung, hier: Strom
-  unterirdische Leitung, hier: Strom
-  unterirdische Leitung, hier: Mischwasserkanal

SONSTIGE VERBINDLICHE PLANZEICHEN

-  Grenze des räumlichen Geltungsbereichs der Abrundungssatzung "Verlängerung Grünmettstetter Straße" (§ 9 Abs.7 BauGB)

SONSTIGE UNVERBINDLICHE PLANZEICHEN

-  vorhandene Bebauung im Plangebiet
-  best. Flurstücksgrenzen mit Flurstücksnummern
-  Nutzungsänderung

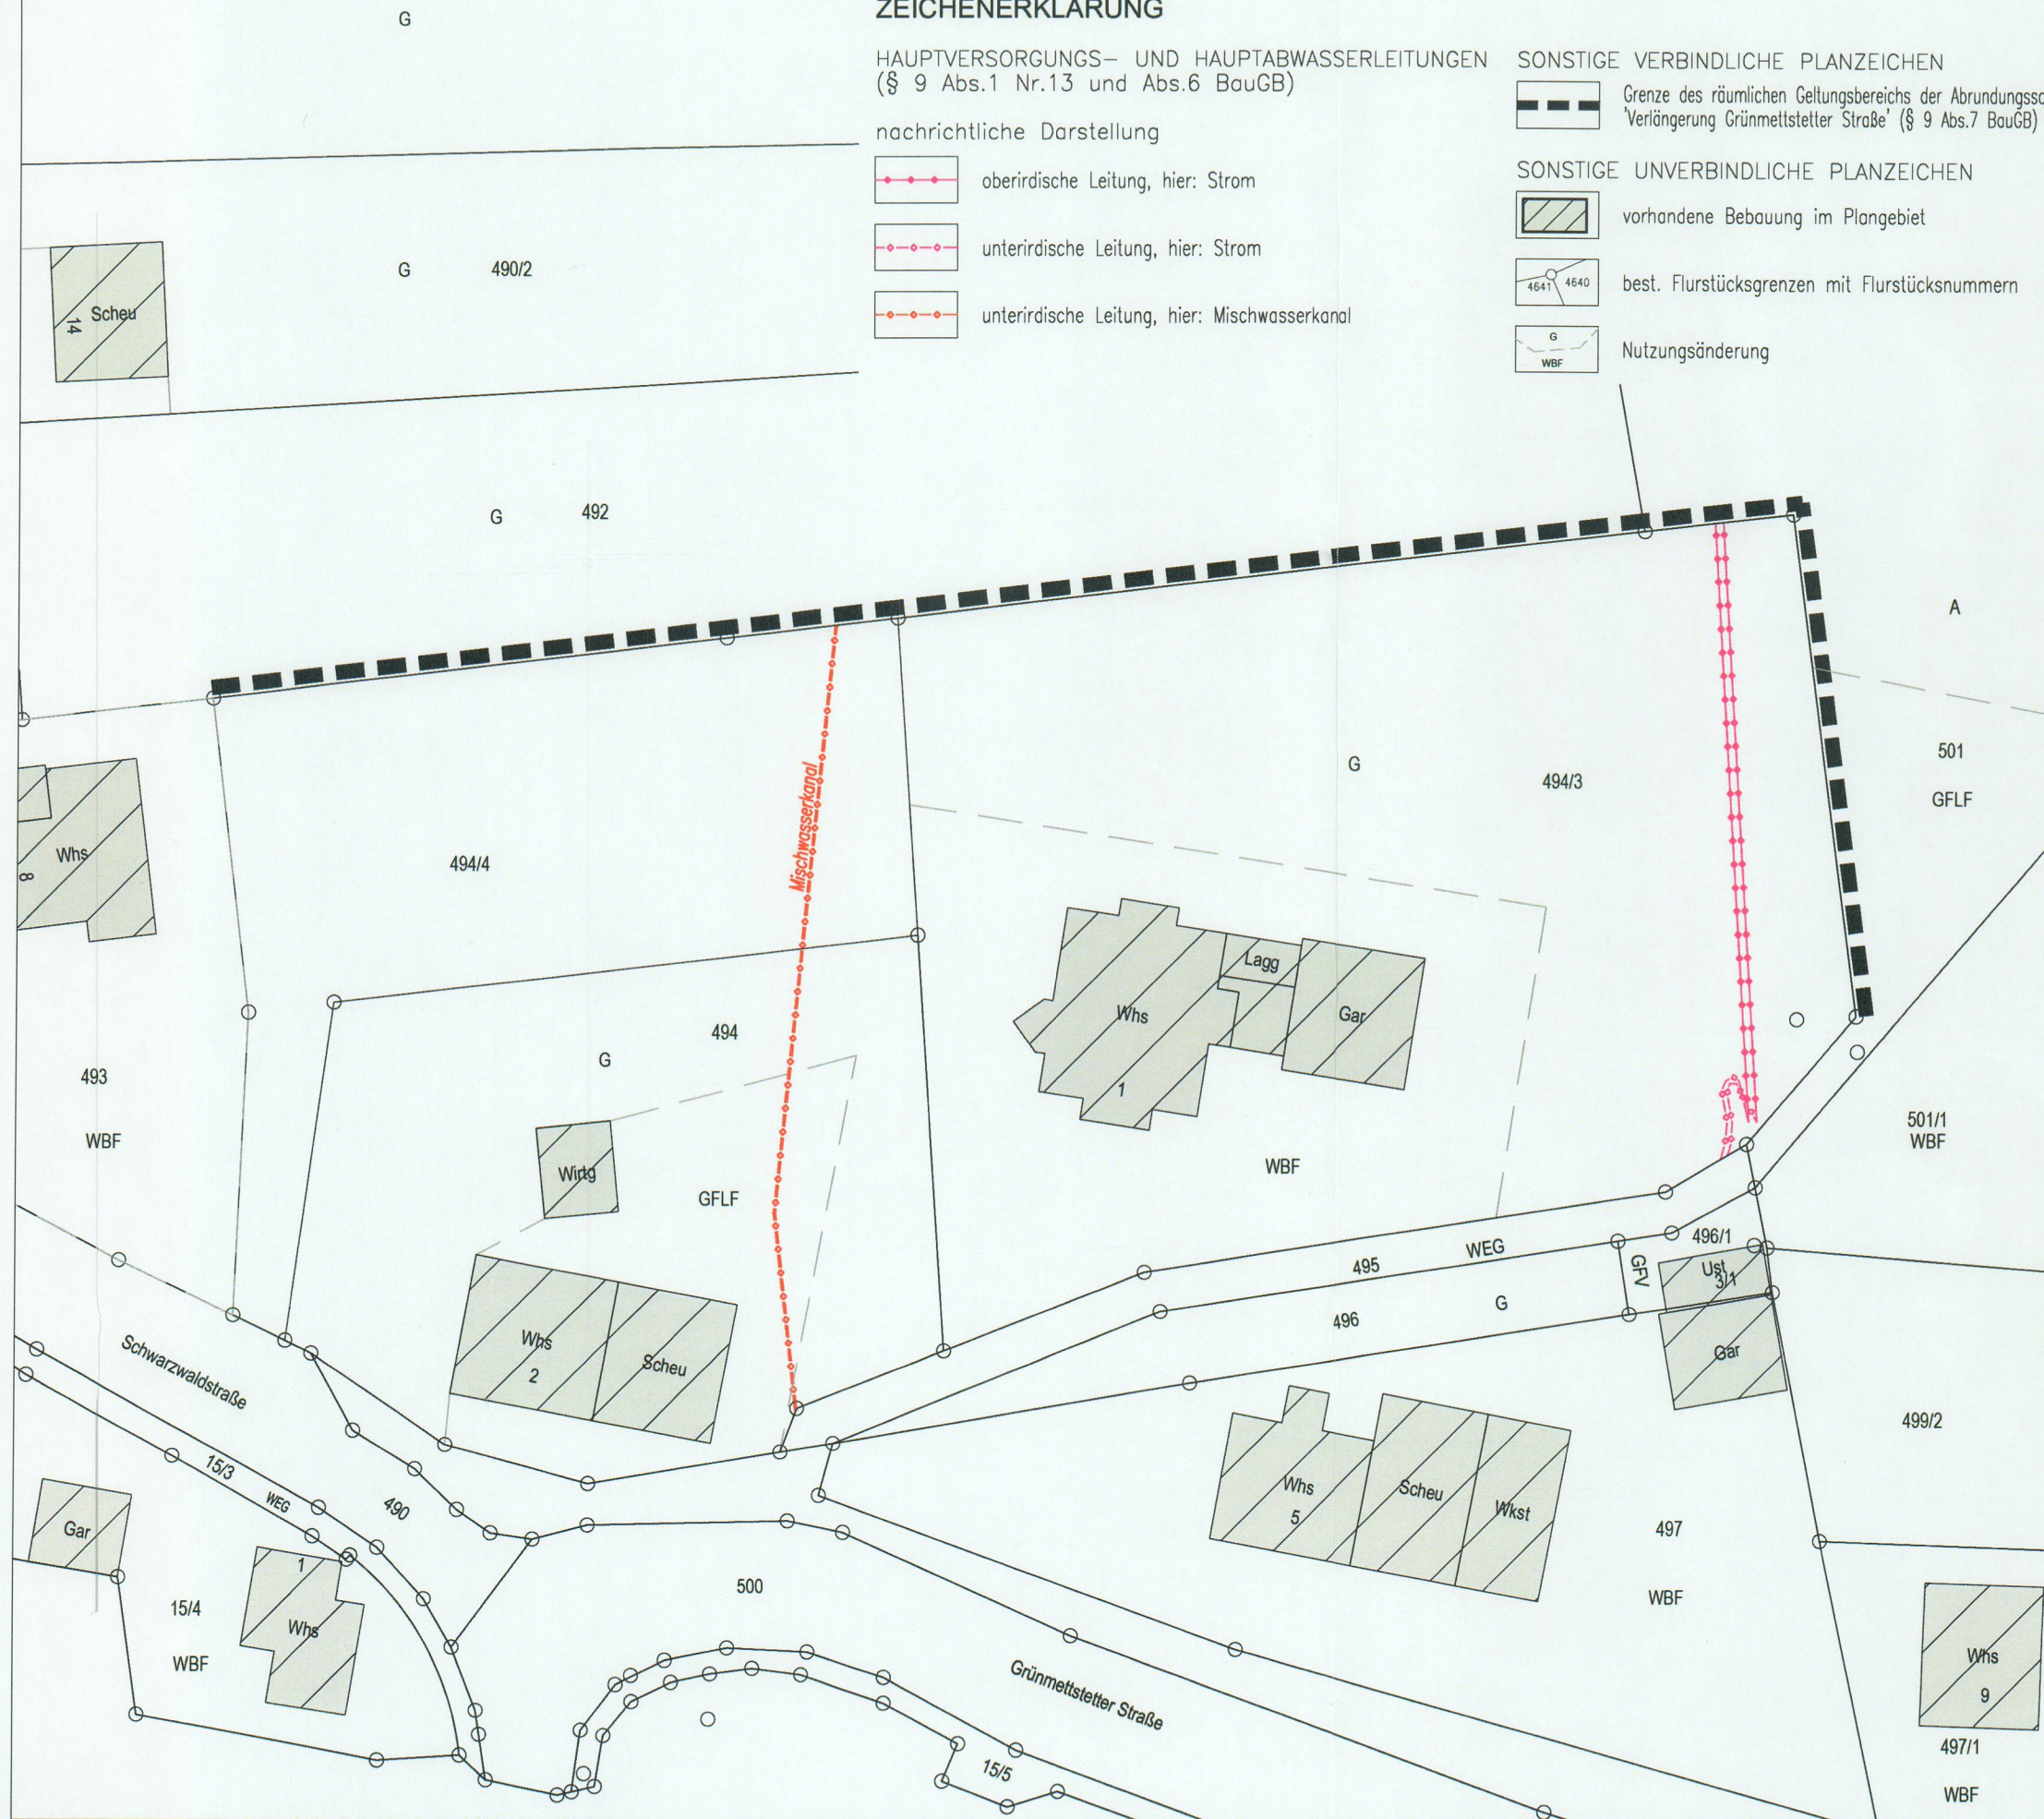

VERFAHRENSVERMERKE

Ortsübliche Bekanntmachung der Auslegung
(§34 Abs. 6 i.V.m. §3 Abs. 2 S. 2 BauGB) am 18.08.2017

Öffentliche Auslegung
(§34 Abs. 6 i.V.m. §3 Abs. 2 BauGB) vom 28.08.2017 bis 28.09.2017


Anhörung und Benachrichtigung Träger öffentlicher Belange
von der Auslegung (§ 34 i.V.m. §§ 3 Abs. 2 und 4 Abs. 2 BauGB)
mit Anschreiben vom 22.08.2017
mit Frist zur Stellungnahme bis zum 28.09.2017

Satzungsbeschluss (§ 34 Abs. 4 BauGB) am 24.10.2017

Ausfertigungsvermerk:


Hiermit wird bestätigt, dass dieser zeichnerische Teil dem
Satzungsbeschluss des Gemeinderats der Stadt Horb am Neckar
vom 24.10.2017 entspricht.

Horb am Neckar, den 25.10.2017

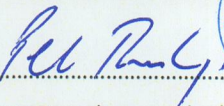
Peter Rosenberger, Oberbürgermeister

Ortsübliche Bekanntmachung des Satzungsbeschlusses
(§ 34 Abs. 6 i.V.m. §10 Abs. 3 BauGB) am 03.11.2017

Abrundungssatzung (Ergänzungssatzung) in Kraft getreten
durch ortsübliche Bekanntmachung
(§ 34 Abs. 6 i.V.m. § 10 Abs. 3 BauGB) am 03.11.2017

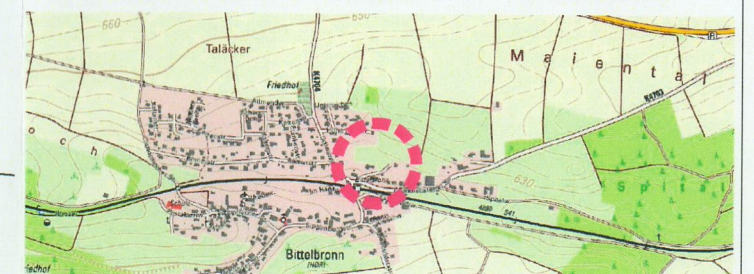

Lage im Raum

Abrundungssatzung
"Verlängerung Grünmettstetter Straße"
in Horb a.N. - Bittelbronn
LAGEPLAN



Maßstab: 1 : 500		Projektnummer: 12240	
Gez./Geß.		Plannummer: 12240/AR-1.1	
Datum	Änderungsvermerk	Grundlage: ALK	
30.05.17	Abrundungssatzung Lageplan		
BÜROGRÖRER		Büro Emplingen Dorfstr. 23 72186 Emplingen Tel.: 07485/9769-0 info@buero-groerer.de	
		Büro Überlingen Bahnhofstr. 18-20 88662 Überlingen Tel.: 07551/8008-0 info@groerer-architektur.de	