

Kreis
Stadt
Markung

Horb

Lageplan zum Teilortsbauplan „Wanne“


Genehmigt!

Horb am Neckar 20. NOV. 1959

Landratsamt

F.R.

Reg. Rat

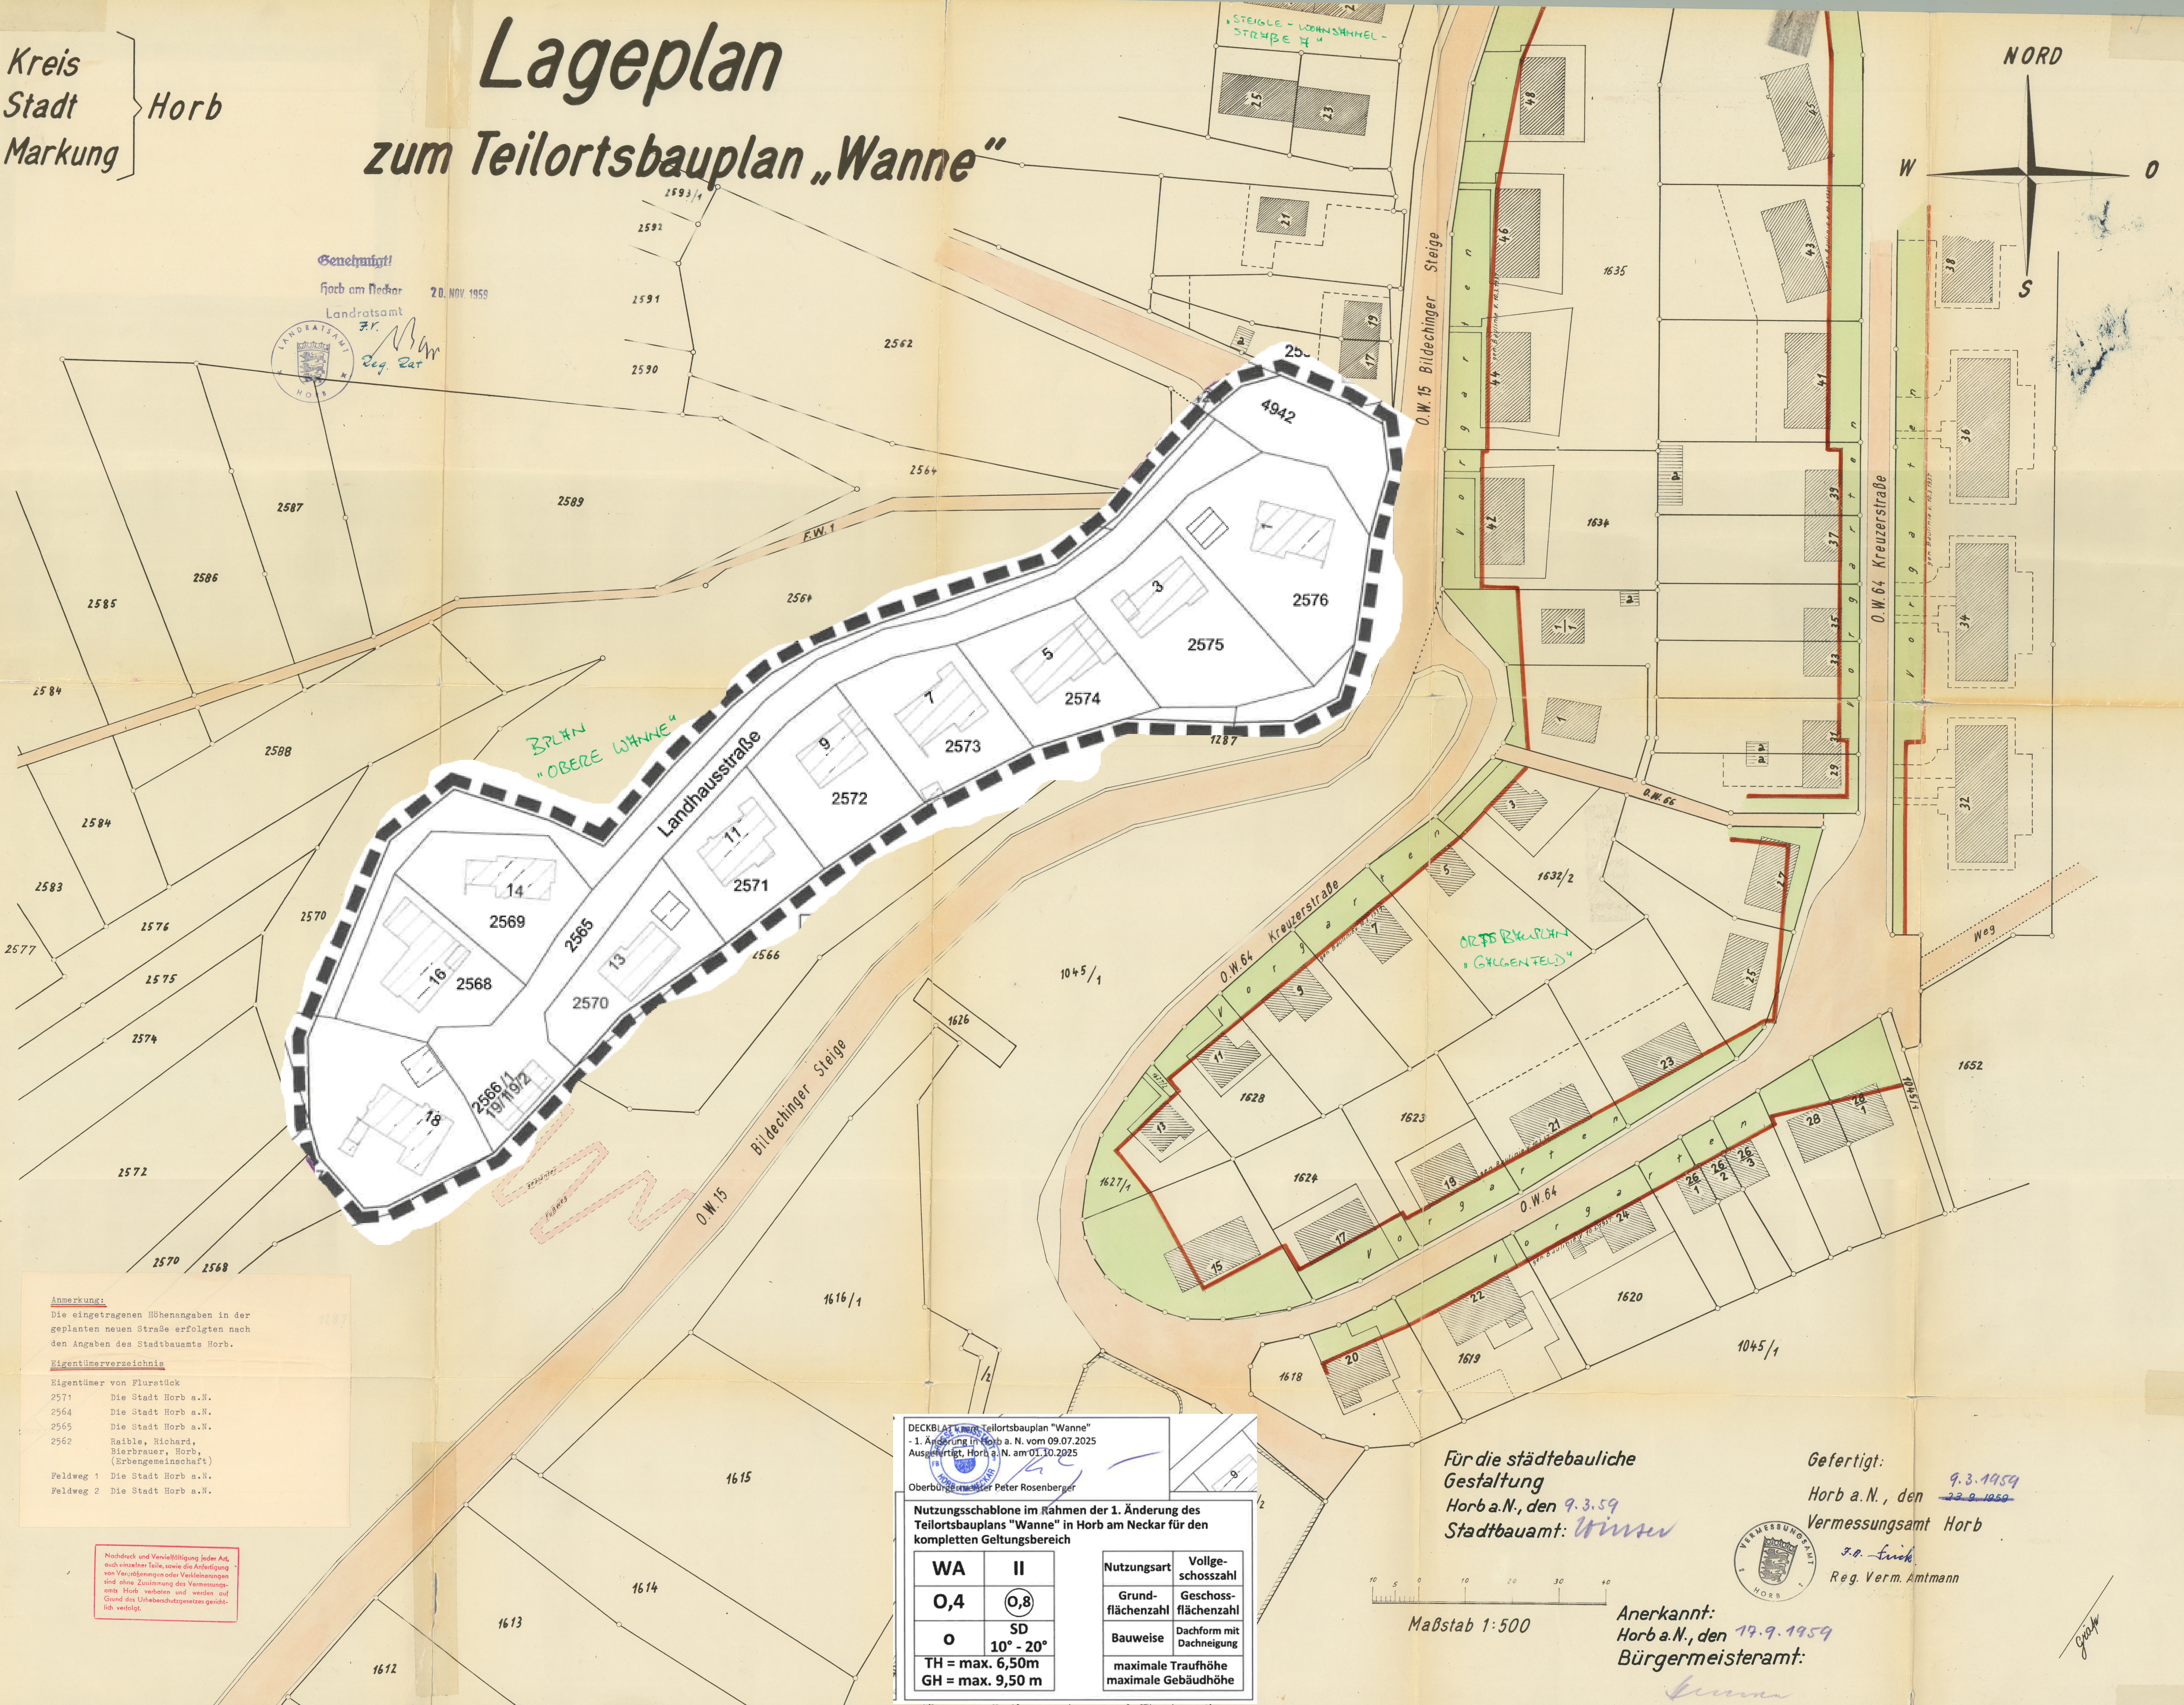

Anmerkung:
Die eingetragenen Höhenangaben in der geplanten neuen Straße erfolgten nach den Angaben des Stadtbaumeisters Horb.

Eigentümerverzeichnis

Eigentümer von Flurstück

2571 Die Stadt Horb a.N.
2564 Die Stadt Horb a.N.
2565 Die Stadt Horb a.N.
2562 Raible, Richard,
Bierbrauer, Horb,
(Erbengemeinschaft)

Feldweg 1 Die Stadt Horb a.N.
Feldweg 2 Die Stadt Horb a.N.

Nachdruck und Vervielfältigung jeder Art, auch einzelner Teile, sowie die Anfertigung von Verkleinerungen oder Vergrößerungen sind ohne Zustimmung des Vermessungsamts Horb verboten und werden auf Grund des Urheberrechtsgesetzes gerichtlich verfolgt.

DECKBLATT zum Teilortsbauplan „Wanne“
- 1. Änderung in Horb a.N. vom 09.07.2025
Ausgegeben: Horb a.N. am 01.10.2025

Oberbürgermeister Peter Rosenberger

Nutzungsschablone im Rahmen der 1. Änderung des
Teilortsbauplans „Wanne“ in Horb am Neckar für den
kompletten Geltungsbereich

WA	II	Nutzungsart	Vollgeschosszahl
O,4	0,8	Grundflächenzahl	Geschossflächenzahl
0	SD 10° - 20°	Bauweise	Dachform mit Dachneigung
TH = max. 6,50m		maximale Traufhöhe	maximale Gebäuhöhe
GH = max. 9,50 m			

Für die städtebauliche
Gestaltung
Horb a.N., den 9.3.59
Stadtbaumeister: *Wimmer*

Maßstab 1:500

Anerkannt:
Horb a.N., den 19.9.1959
Bürgermeisteramt:

Gefertigt:
Horb a.N., den 9.3.1959
Vermessungsamt Horb
F.R. Lück
Reg. Verm. Amtmann

