


Kreis
Gemeinde
Markung

Horb a.N.
Mühlen a.N.


LAGEPLAN zum Bebauungsplan „Bruckwiesen II“

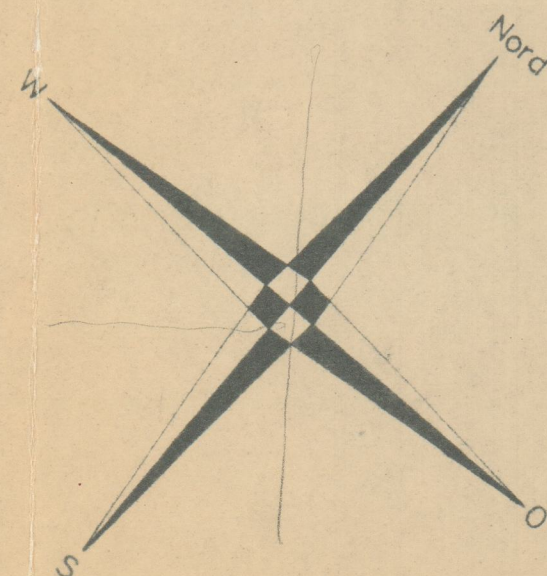

von Horb

E B 3

nach Tübingen

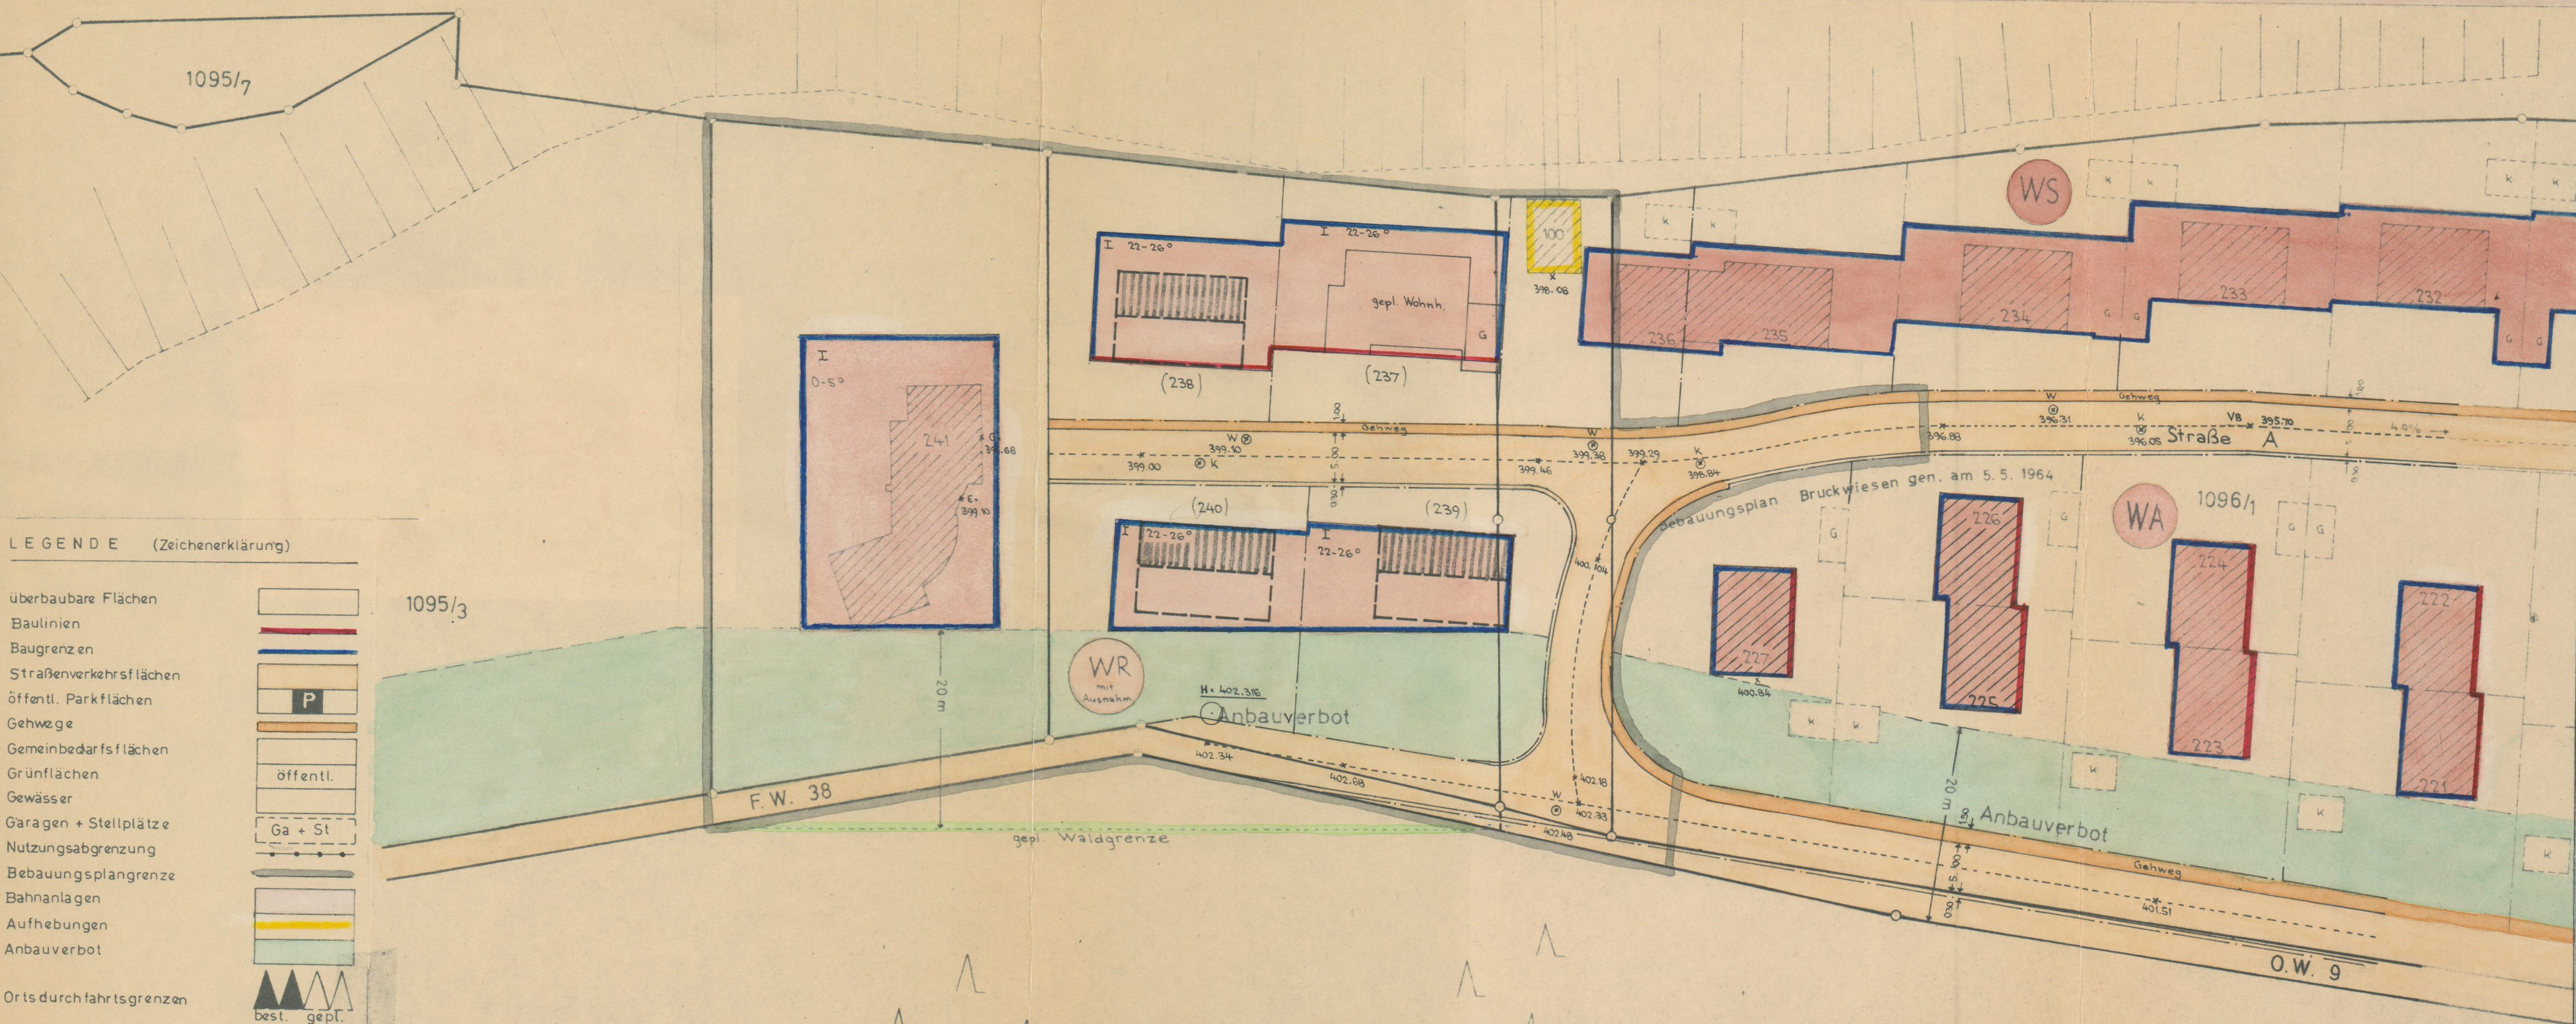


LEGENDE (Zeichenerklärung)

- überbaubare Flächen
- Baulinien
- Baugrenzen
- Straßenverkehrsflächen
- öffentl. Parkflächen
- Gehwege
- Gemeinbedarfsflächen
- Grünflächen
- Gewässer
- Garagen + Stellplätze
- Nutzungsabgrenzung
- Bebauungsplangrenze
- Bahnanlagen
- Aufhebungen
- Anbauverbot

- Ortsdurchfahrtsgrenzen
- geplante Grenzen
- Gebäudeschema
- Sichtflächen:
sind von jeder sichtbehindernden Bebauung, Bepflanzung, Einfriedung und Benutzung frei zu halten.

- Baugebiet
- Z (Höchstgrenze)
- Z (zwingend)
- GR Z
- GF Z
- BM Z

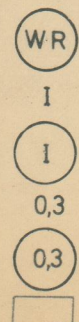

Maßstab 1:500

1098/1

V-3005.2
Genehmigt:
am 3. JAN. 1967
Landratsamt



Für die städtb. Planung:
H. Bock, Dipl. Ing.-Architekt

Anerkannt:



Marx
Bürgermeister

Gefertigt:
(nach Planunterlagen des Staatl. Verm. Amt. Horb)
Horb a.N., den 25. Nov. 1966

Landratsamt Horb
— Kreisbauamt —
Büro für Bauleitplanung

Freundmann
beh. gepr. Verm. Techn.