
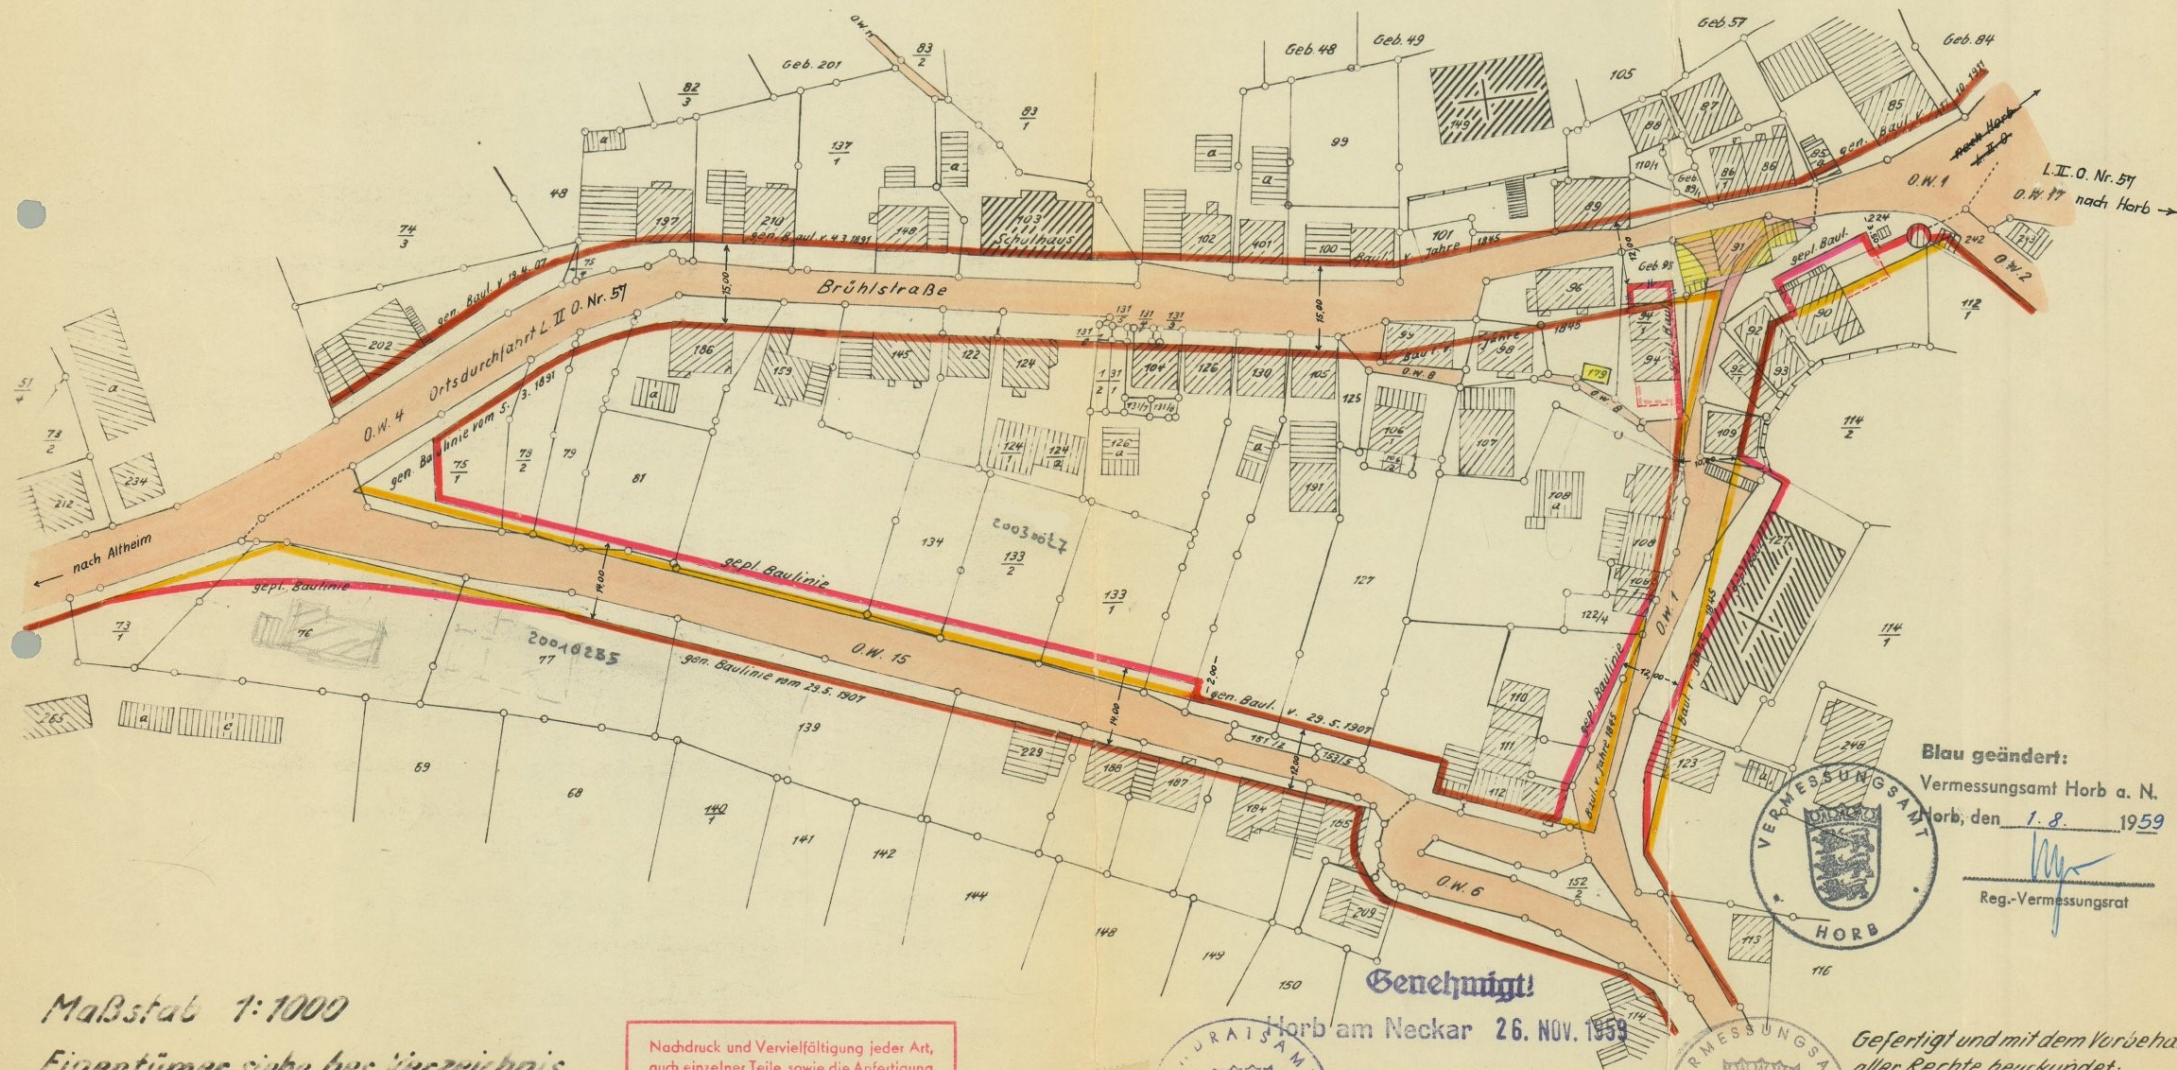


Kreis Horb
Gemarkung u. Gemeinde
Rexingen

Lageplan
Ortsbauplan „Brühlstraße“

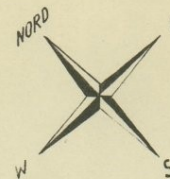

Maßstab 1:1000

Eigentümer siehe bes. Verzeichnis

Nachdruck und Vervielfältigung jeder Art, auch einzelner Teile, sowie die Anfertigung von Vergrößerungen oder Verkleinerungen sind ohne Zustimmung des Vermessungsamts Horb verboten und werden auf Grund des Urheberrechtsgesetzes gerichtlich verfolgt.

Genehmigt:

~~Horb~~ am Neckar 26. NOV. 1959

Landratsamt

Reg.-Rat

Blau geändert:

Vermessungsamt Horb a. N.
Horb, den 1. 8. 1959

Reg.-Vermessungsrat

Gefertigt und mit dem Vorbehalt
aller Rechte beurkundet:
Horb a. N., den 11. 12. 1958
Vermessungsamt Horb

Reg.-Vermessungsrat