

LAGEPLAN zum Bebauungsplan „Kegelgäßle"

Landkreis : Horb
Gemeinde } Mühringen
Markung }

Anmerkung:
Die Planung der neuen Verkehrsflächen für die L 360, L 395 und den O.W. 16, ist aus dem Entwurf der Straßenbauverwaltung vom 13. 8. 1965 übernommen. Die Festsetzungen sind daraus zu entnehmen.

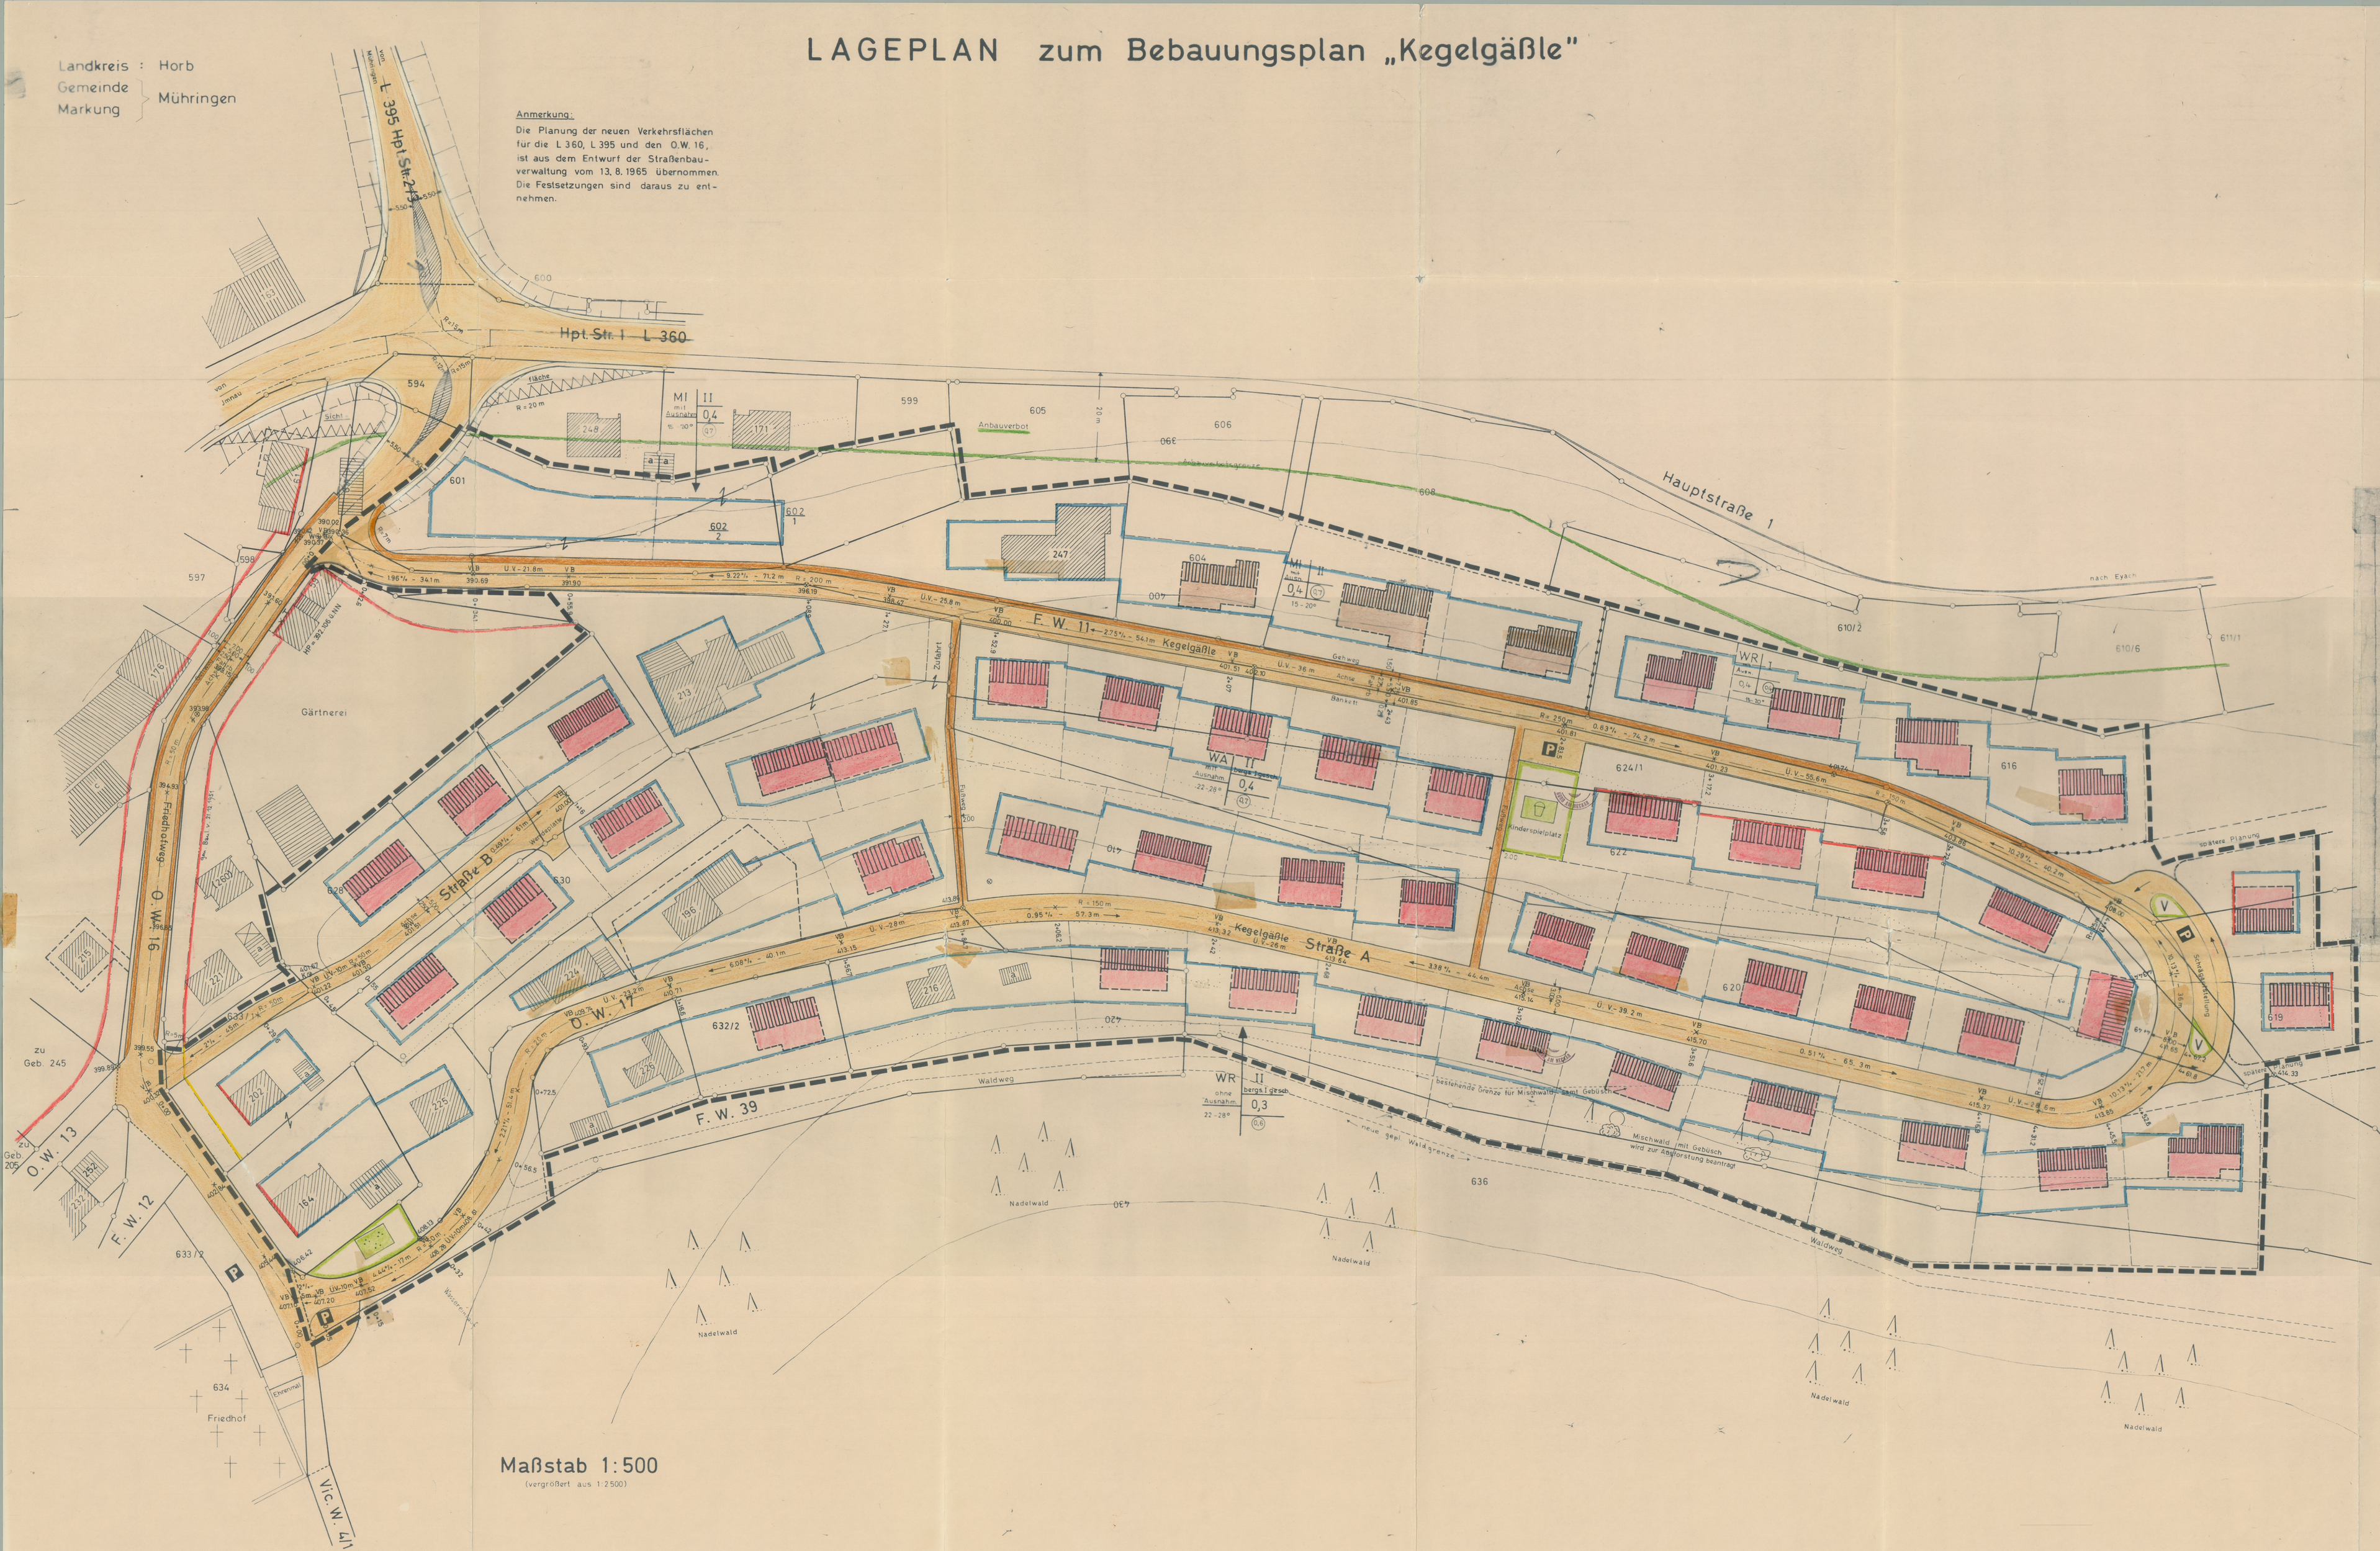

Maßstab 1:500
(vergrößert aus 1:2500)

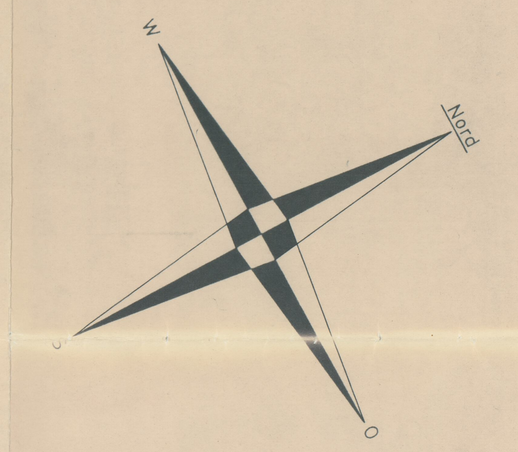

Zeichenerklärung

Baugebiete (Grundnutzung)
- WS Kleinsiedlungsgebiet
- WR Reines Wohngebiet
- WA Allgem. Wohngebiet
- MD Dorfgebiet
- MI Mischgebiet
- MK Kerngebiet
- GE Gewerbegebiet
- GI Industriegebiet
- WB Wochenendhausgebiet
- SO Sondergebiet

Maß der baulichen Nutzung
- II Zahl d. Vollgeschosse (Höchstgrenze)
- (II) Zahl d. Vollgeschosse (zwingend)
- 0,4 Grundflächenzahl
- (0,7) Geschoßflächenzahl
- 5,0 Baumassenzahl
- Gebäudeschema

- Baulinien
- Baugrenzen
- Gemeinschaftsflächen (schulz. usw.)
- Gehweg
- Fahrbahn
- P Öffentl. Parkfläche
- Straßenabgrenzungslinie
- gepl. Grenzen
- Parkanlage
- Dauerkleingärten
- Sportplatz
- Spielplatz
- Grünfl. als Bestandteil v. Verk. Anl.
- Ga Garagen
- GGa Gemeinschaftsgaragen
- Mit Leitungsrecht belastete Flächen (Anbauverbote) Sichtflächen, in die von jeder sichtbehinderten Bebauung, Bepflanzung, Einfriedung und Benutzung frei zu halten.
- Abgrenzung unterschiedl. Nutzung
- Grenze d. räuml. Geltungsbereiche
- Lwg Landwirtschaftsschutz unterl. Fläche
- Wasserschutzgebiet
- Landwirtschaft
- Forstwirtschaft
- Gewässer
- Bahnanlagen
- Aufhebungen

Bauweise: Zahl der Vollgeschosse
Dachneigung: Grundflächenzahl, Geschoßflächenzahl

Planstand: Dezember 1969

Gefertigt:
Horb a.N., den

beh. gepr. Verm. Techn.

Für die städtebaul. Planung:

Kreisbaumeister

Anerkannt:

Bürgermeister