
Gemeinde } Rexingen
Markung }

LAGEPLAN zum Bebauungsplan „Augstbaum"

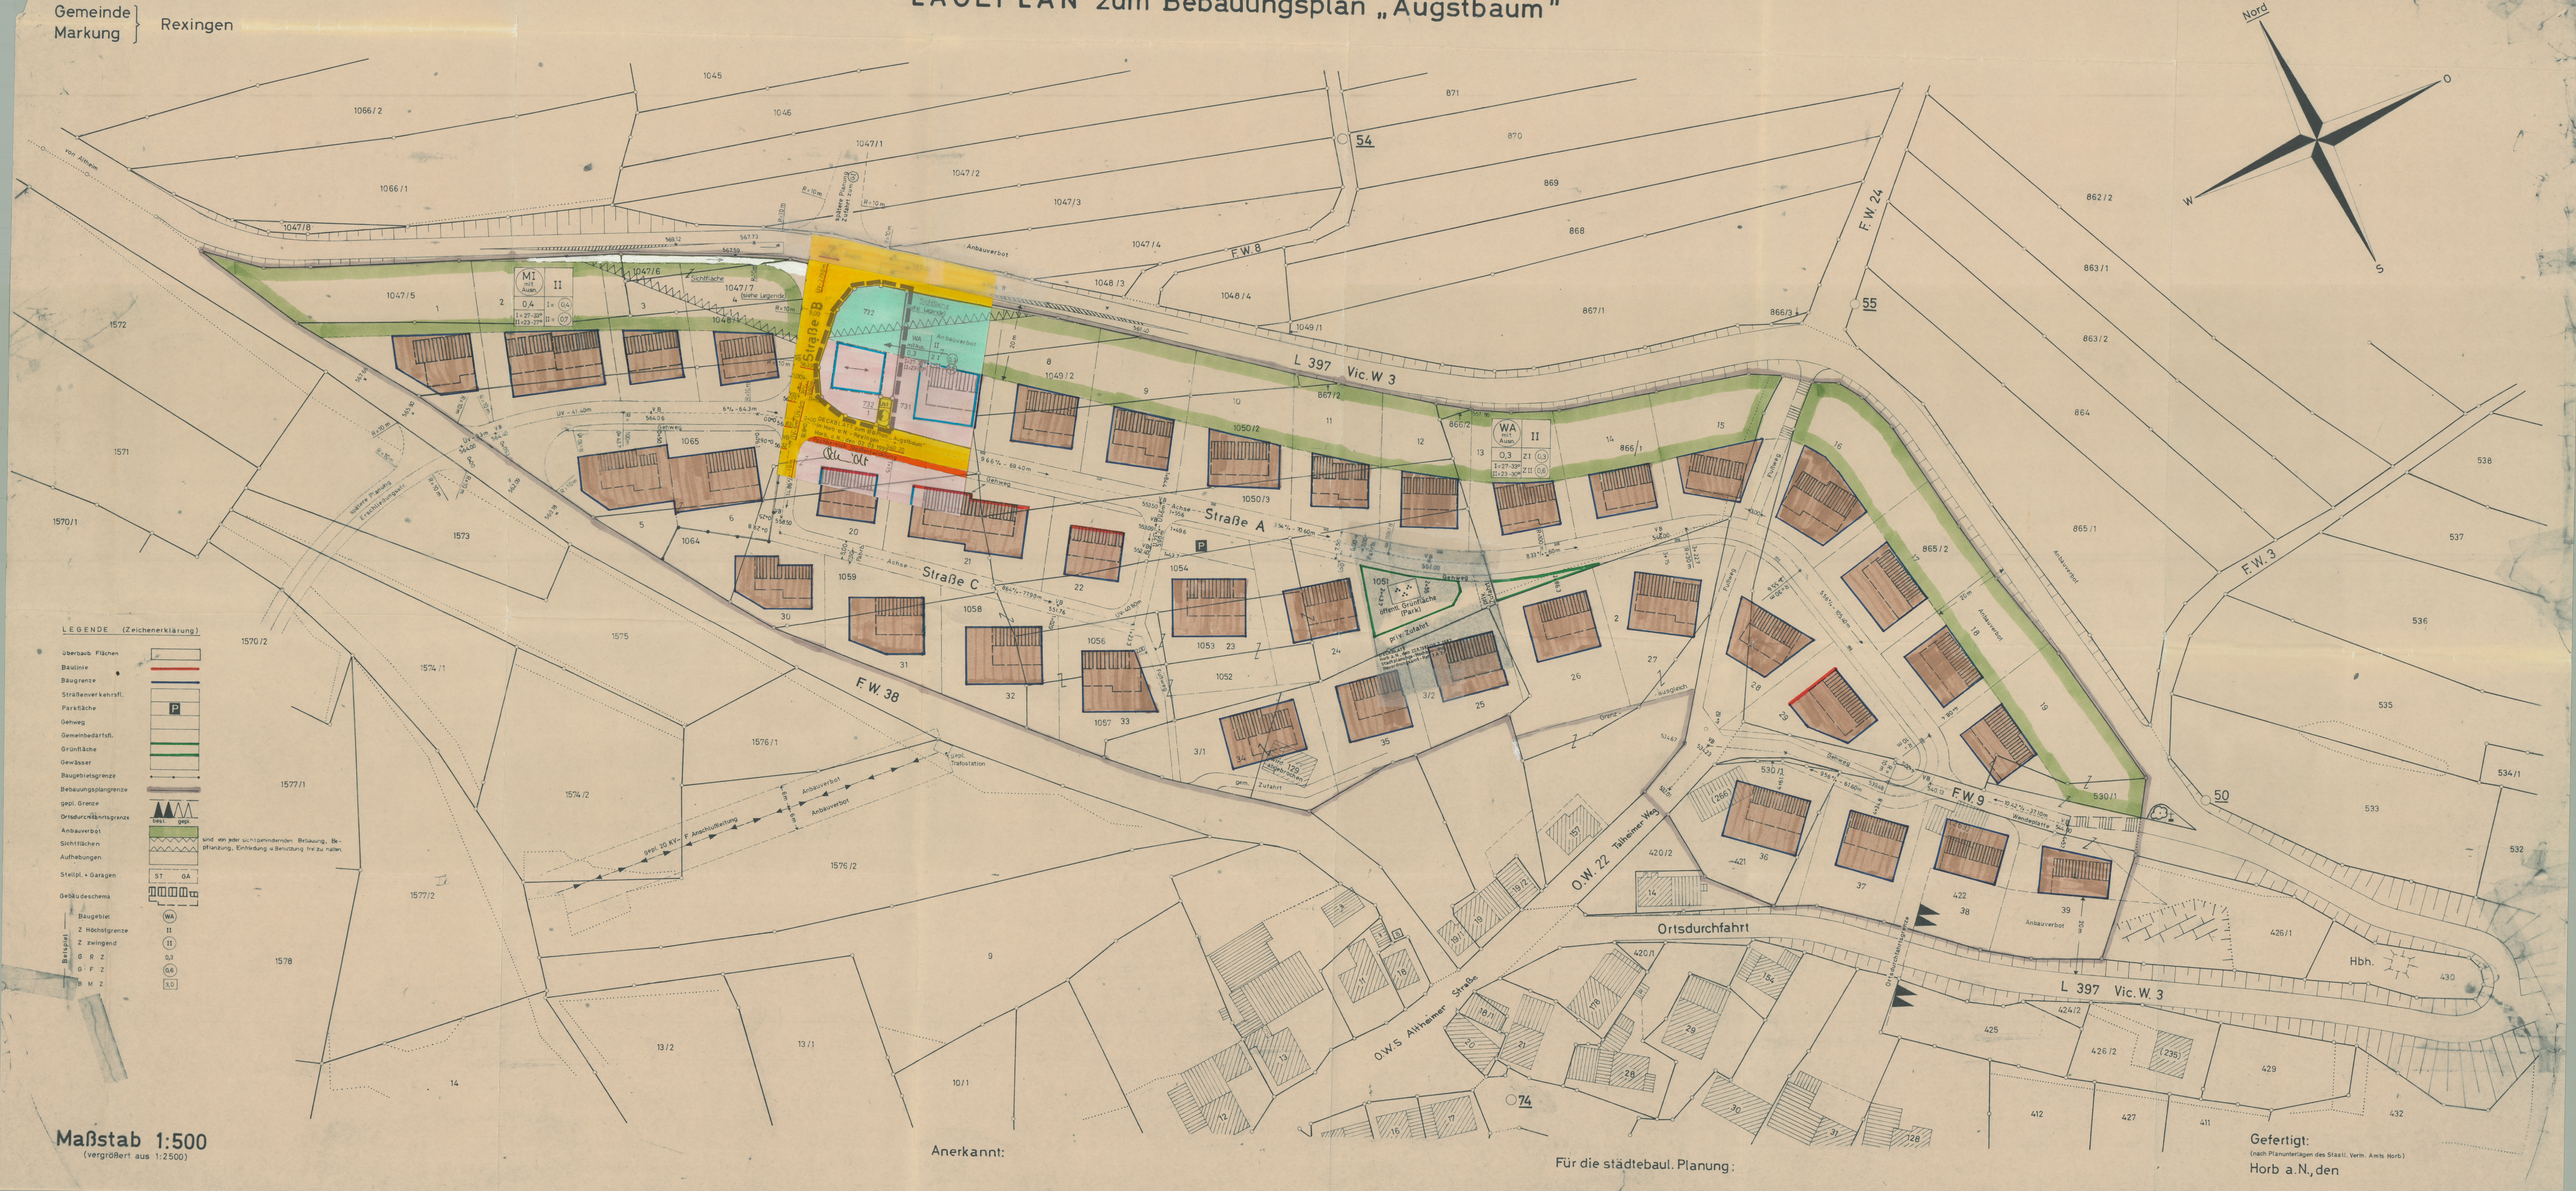

LEGENDE (Zeichenerklärung)

- Überbaub. Flächen
- Baulinie
- Baugrenze
- Straßenverkehrsfl.
- Parkfläche
- Gehweg
- Gemeinbedarfsfl.
- Grünfläche
- Gewässer
- Baugebietsgrenze
- Bebauungsplangrenze
- gepl. Grenze
- Ortsdurchfahrtsgrenze
- Anbauverbot
- Sichtflächen
- Aufhebungen
- Stellpl. + Garagen
- Gebäudeschema

sind von jeder sichtbehindernden Bebauung, Bepflanzung, Einfriedung u. Benutzung frei zu halten.

Beispiel: Baugebiet WA; Z Höchstgrenze II; Z zwingend II; G R Z 0,3; G F Z 0,6; B M Z 1,0

Maßstab 1:500
(vergrößert aus 1:2500)