
Kreis Horb a.N.
Gemeinde
Markung } Rexingen

LAGEPLAN zum Bebauungsplan „Augstbaum"

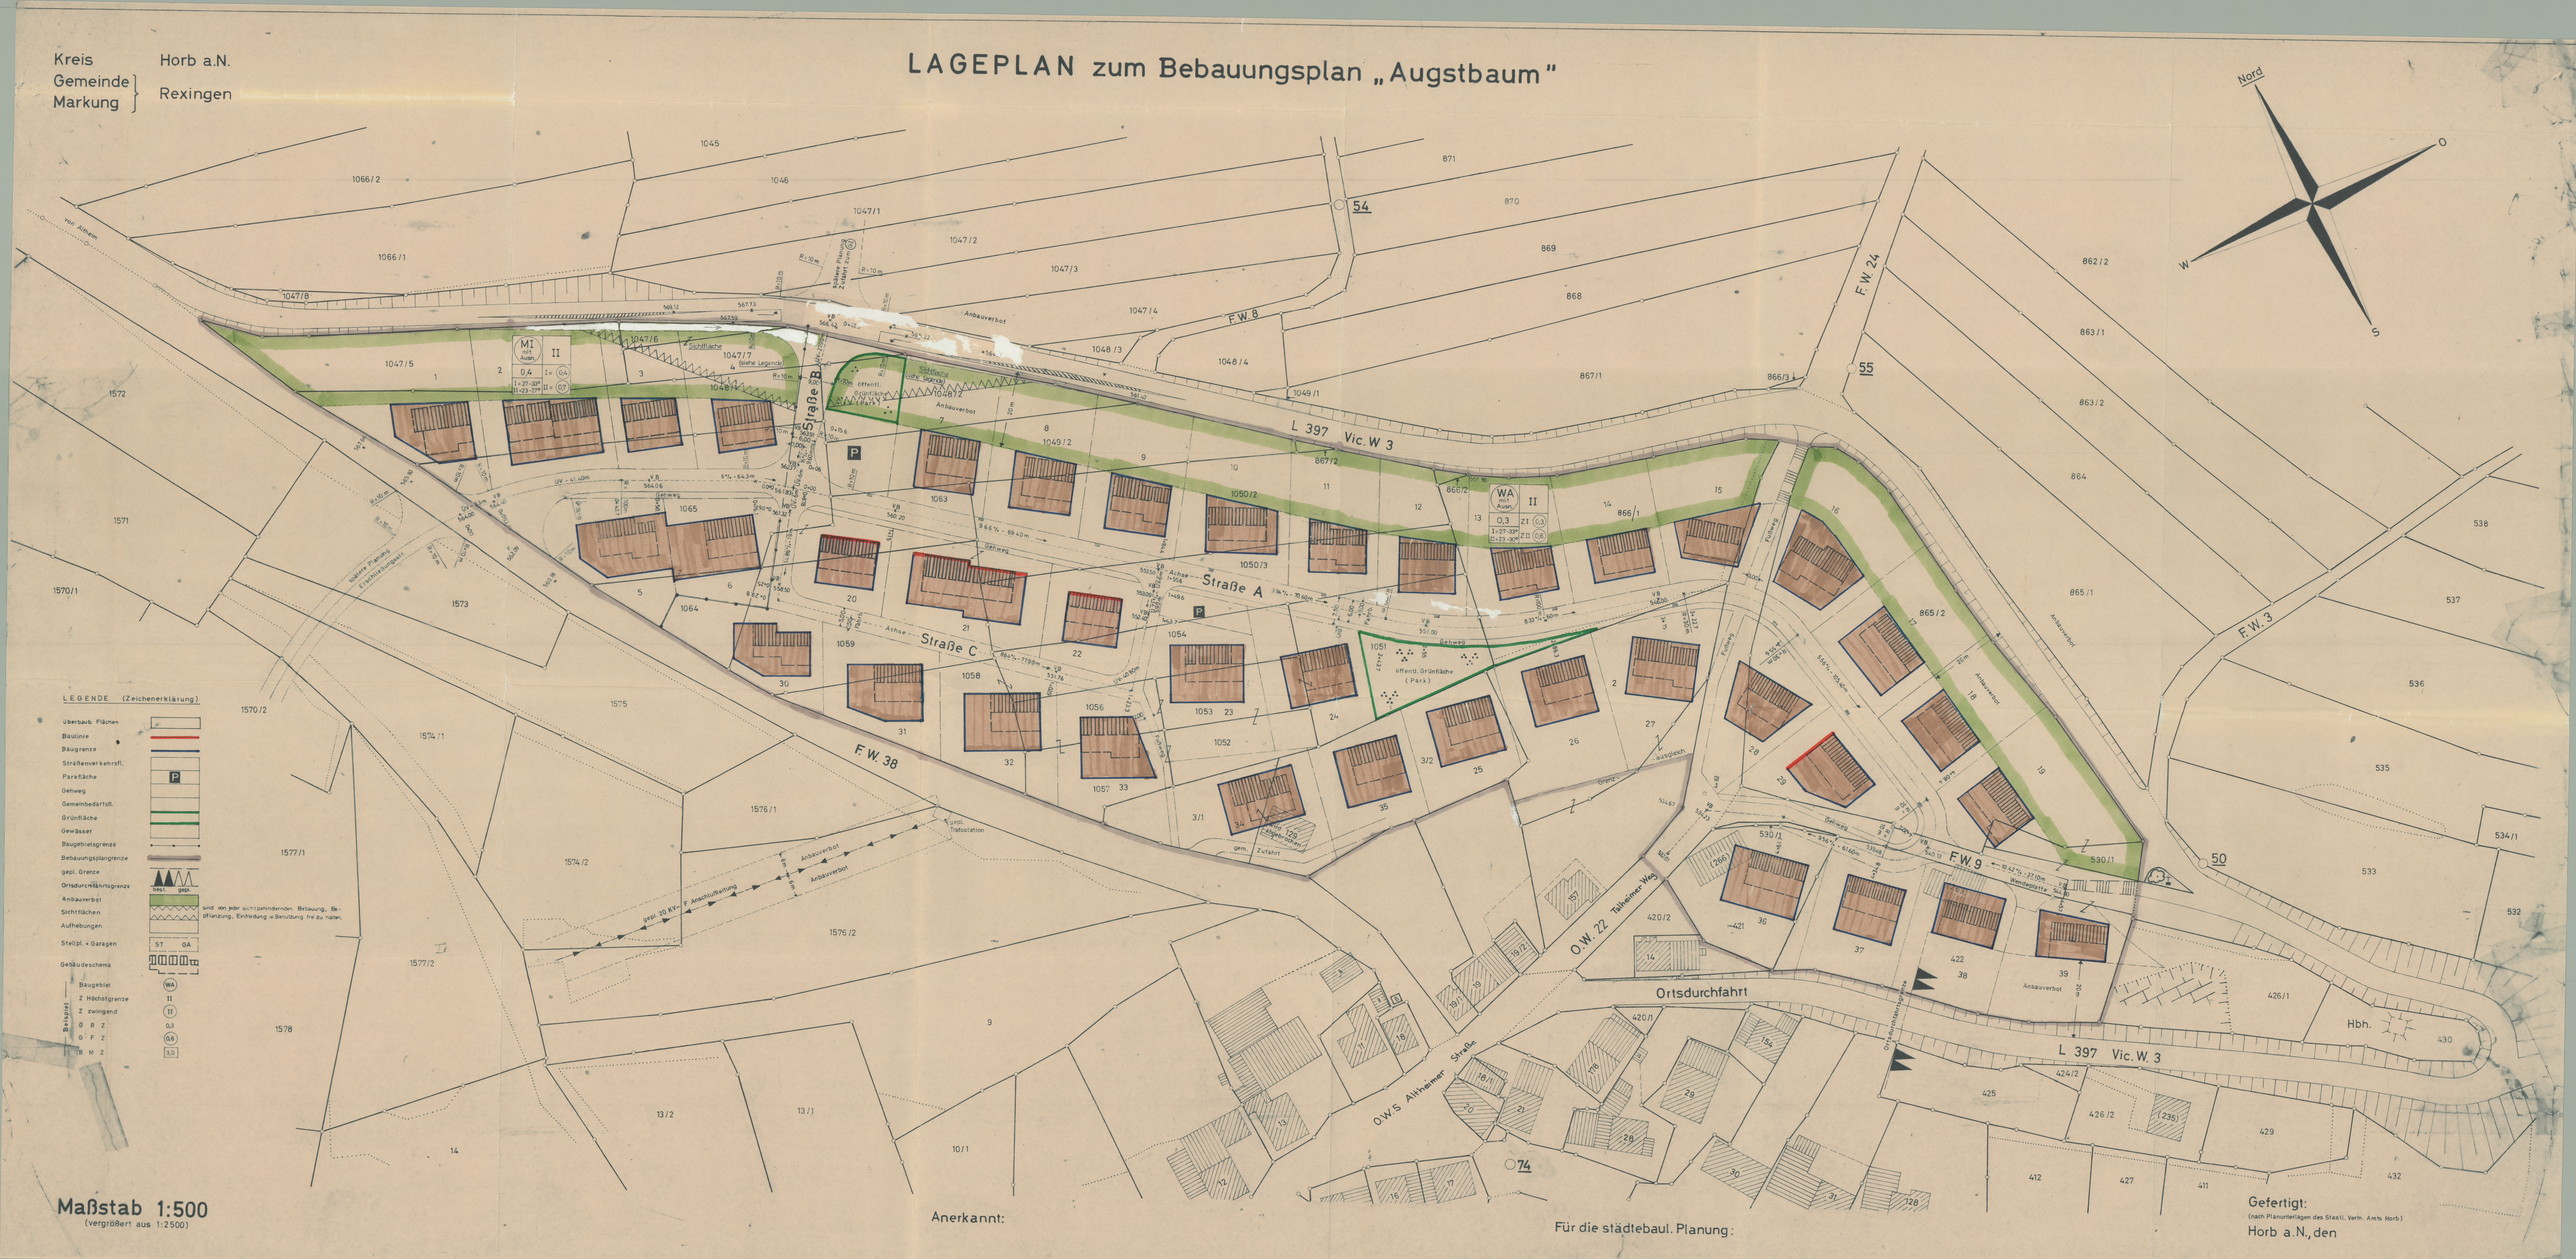

LEGENDE (Zeichenerklärung)

- Überbaub. Flächen
- Baulinie
- Baugrenze
- Straßenverkehrsfl.
- Parkfläche (P)
- Gehweg
- Gemeinbedarfsfl.
- Grünfläche
- Gewässer
- Baugebietsgrenze
- Bebauungsplangrenze
- gepl. Grenze
- Ortsdurchfahrtsgrenze (DHG, GHG)
- Anbauverbot
- Sichtflächen — sind von jeder sichtbehindernden Bebauung, Bepflanzung, Einfriedung u. Benutzung frei zu halten.
- Aufhebungen
- Stellpl. + Garagen (ST, GA)
- Gebäudeschema (Beispiel)
  - Baugebiet (WA)
  - Z Höchstgrenze (II)
  - Z zwingend (II)
  - G R Z (0,3)
  - G F Z (0,6)
  - B M Z (3,0)

Maßstab 1:500
(vergrößert aus 1:2500)

Anerkannt:

Für die städtebaul. Planung:

Gefertigt:
(nach Planunterlagen des Staatl. Verm. Amts Horb)
Horb a.N., den