
Kreis Horb a.N.
Gemeinde
Markung } Rexingen

# LAGEPLAN zum Bebauungsplan „Augstbaum"

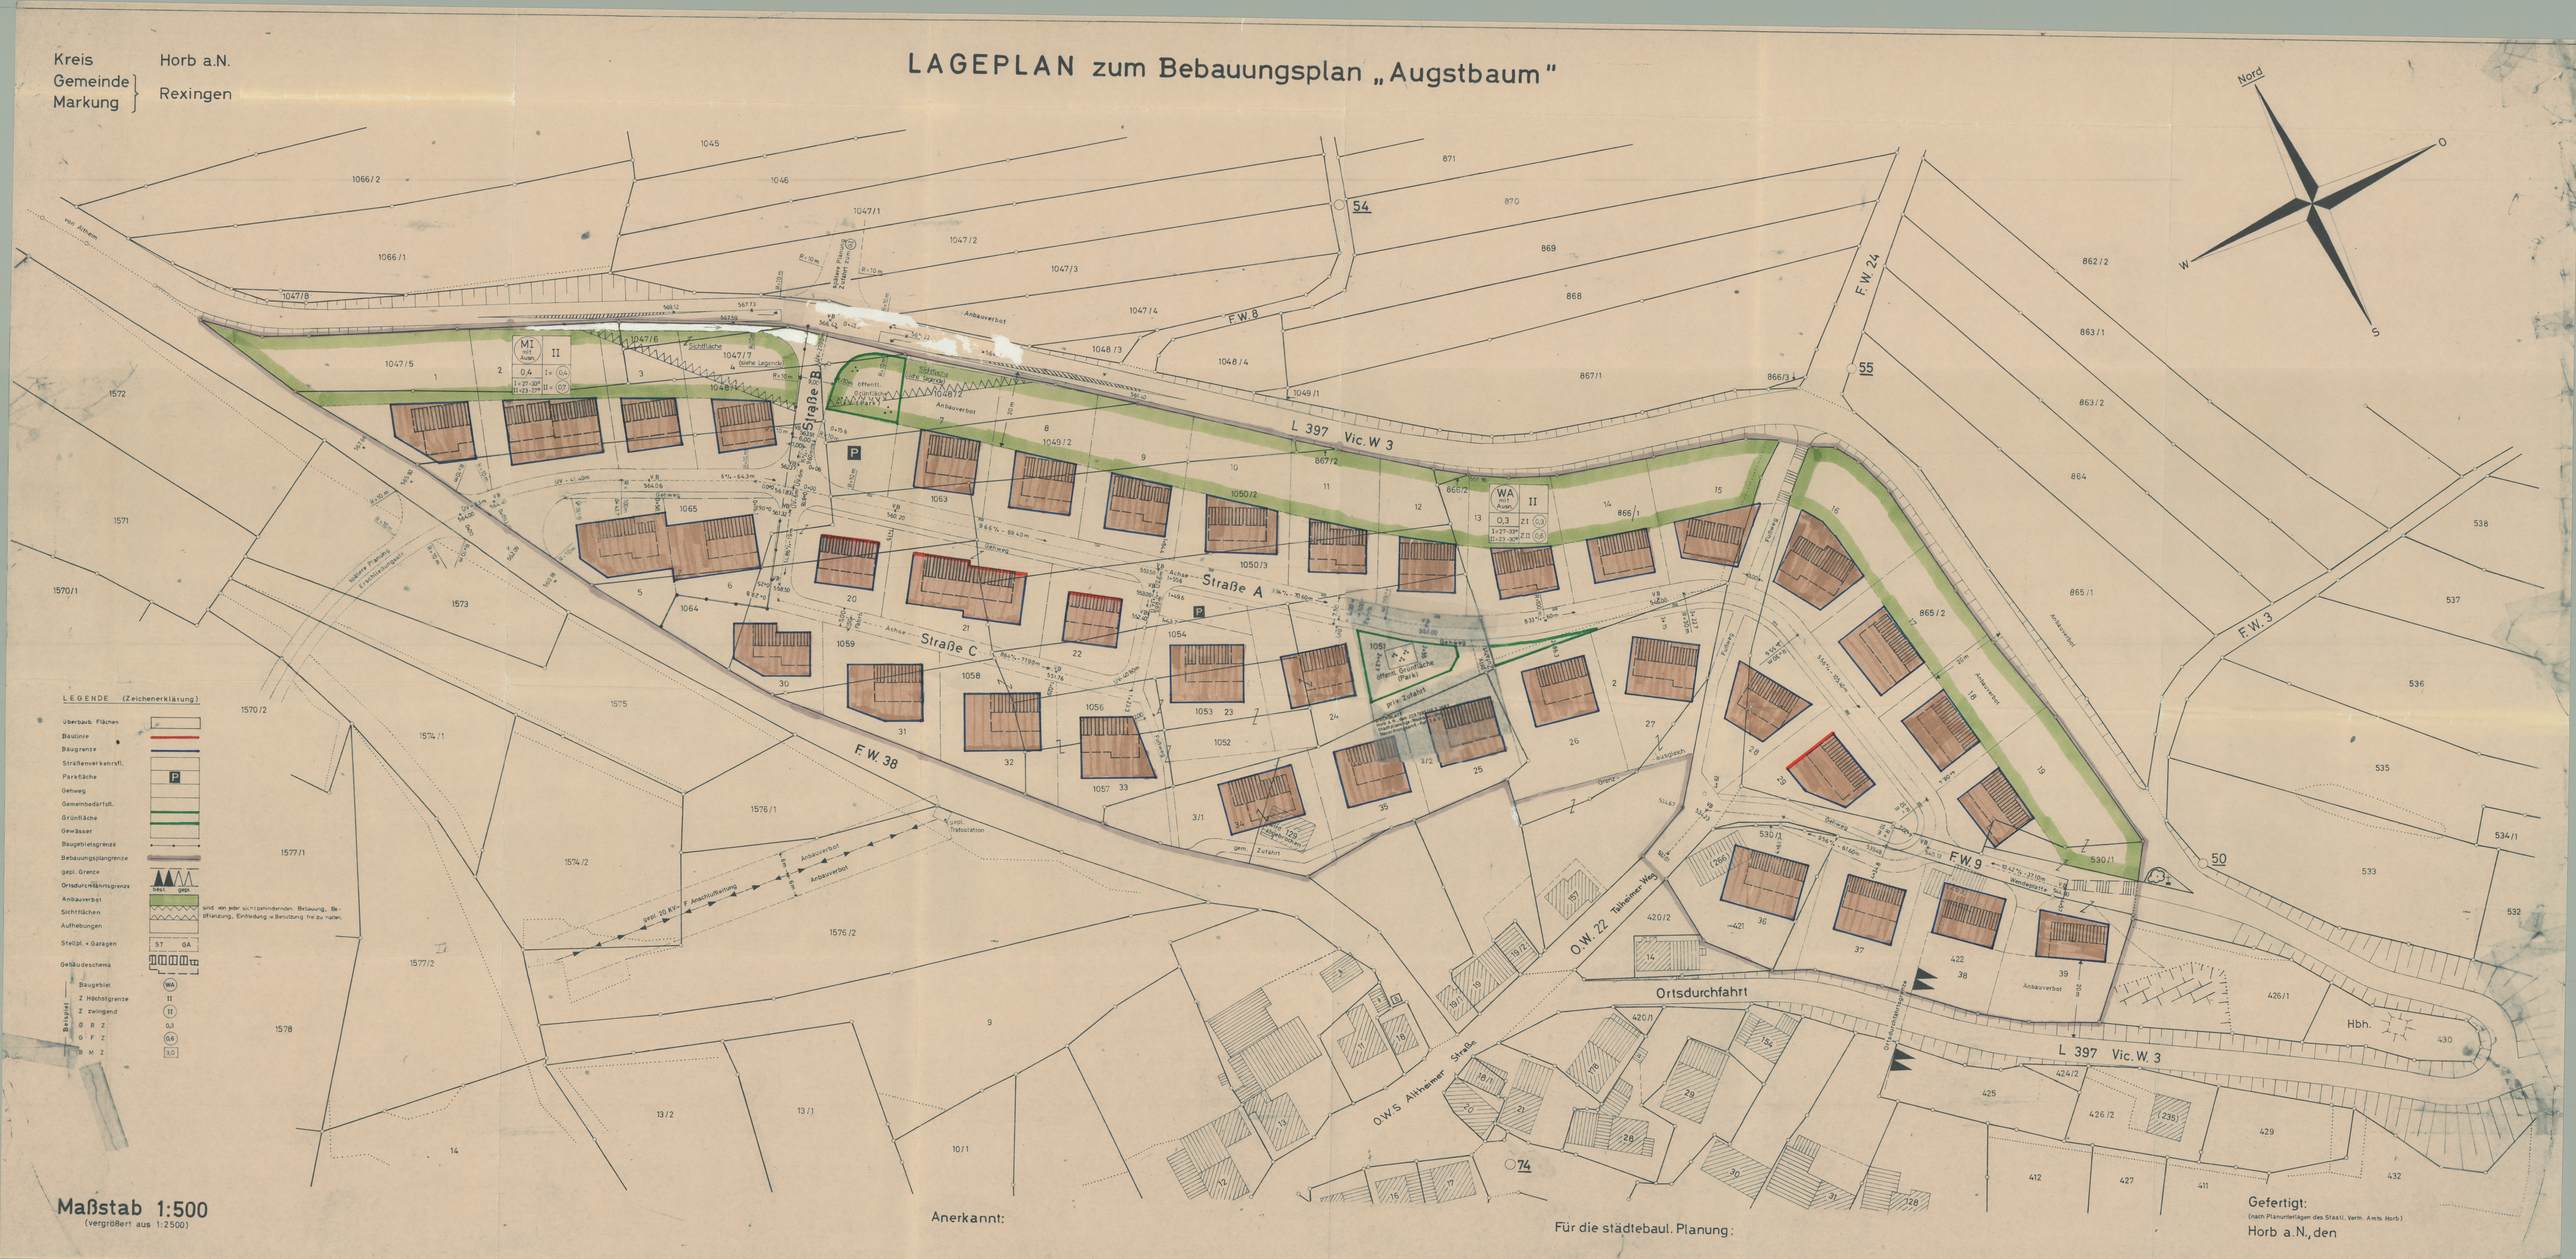


**Maßstab 1:500**
(vergrößert aus 1:2500)

Anerkannt:

Für die städtebaul. Planung:

Gefertigt:
(nach Planunterlagen des Staatl. Verm. Amts Horb)
Horb a.N., den