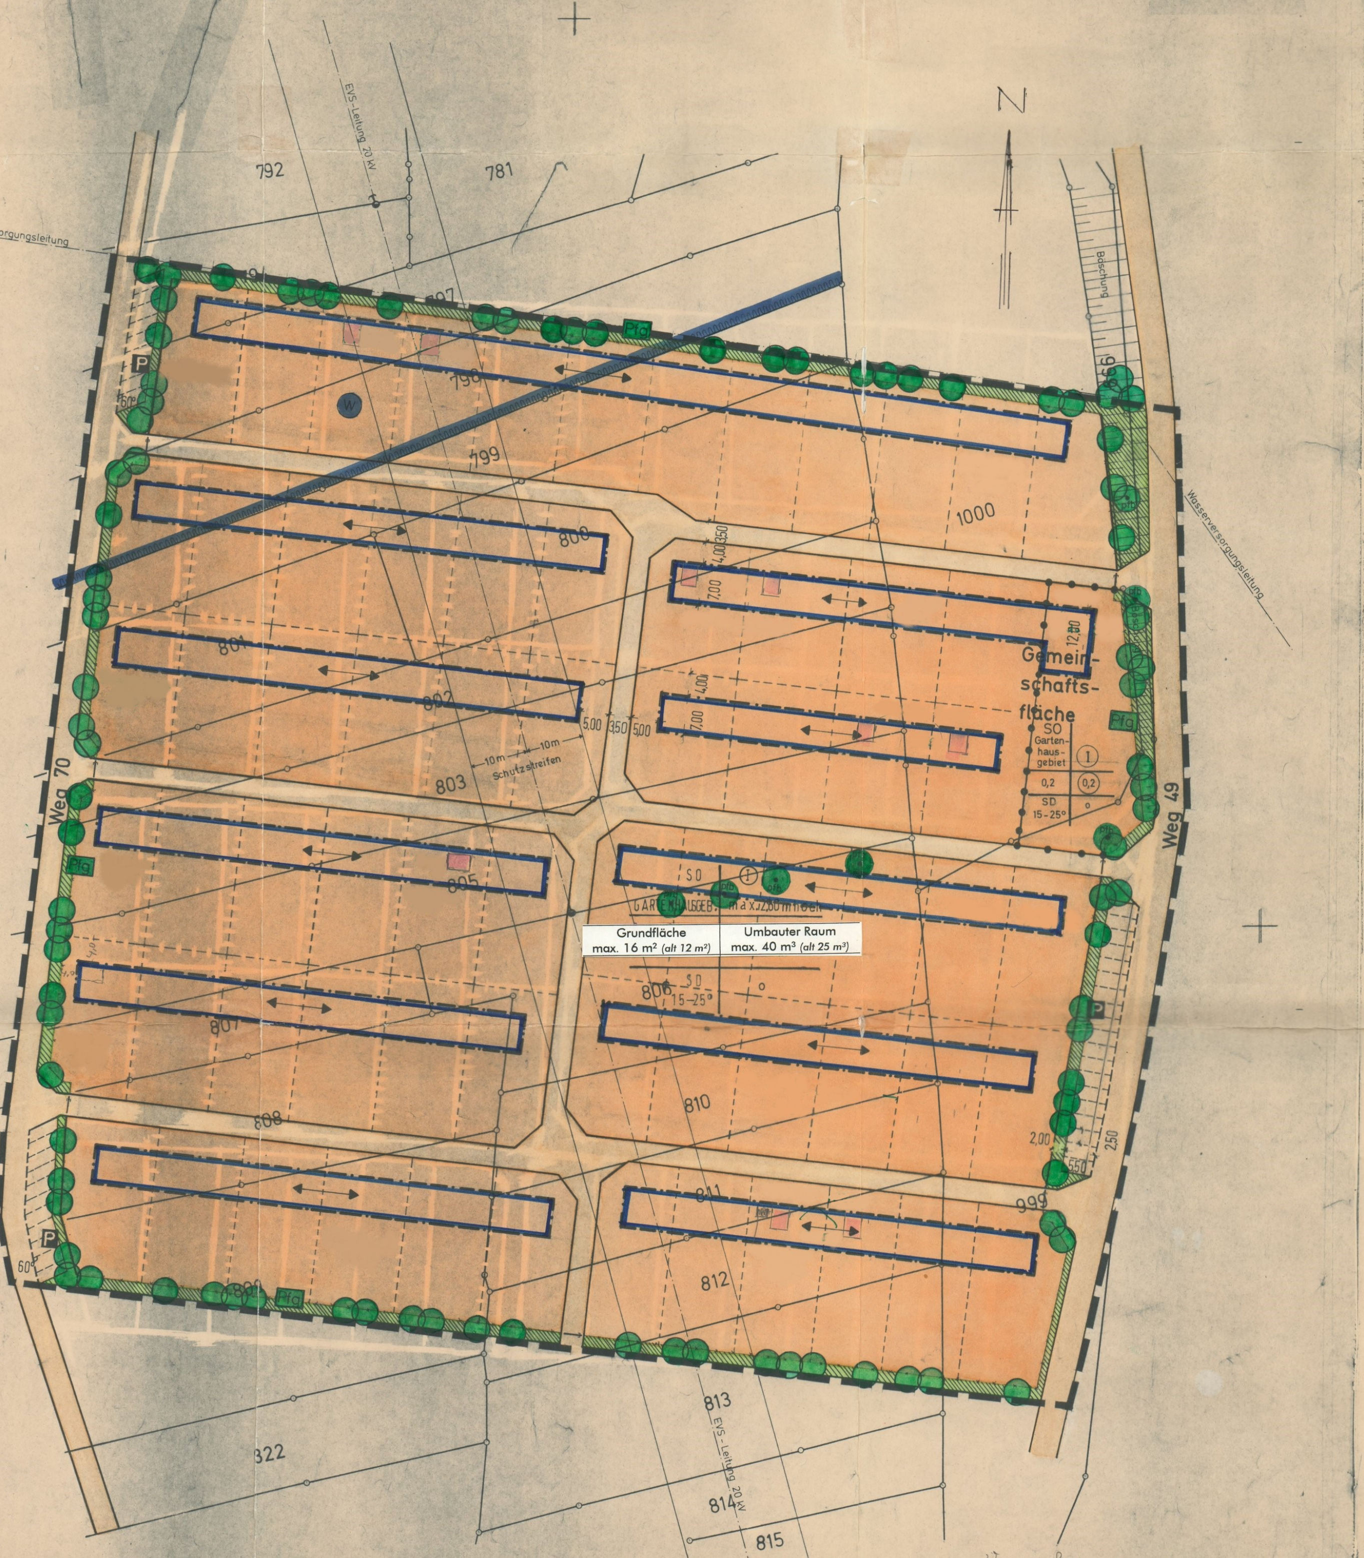

Vermerk.
R. mit dem Baurechtsamt (Herr Kronenbitter) am 19.9.88 bzgl. der zul. DV.
In der Regel max 0,50 m
Auf einer Seite max 1,00 m / 19.9.88
De

Zeichenerklärung:

P Parkplatz
-·- Wasser- bzw. E-Leitung

Flurbereinigung Dettensee-Mühringen (Autobahn) Stadt Horb am Neckar Landkreis Freudenstadt	
Gepl. Kleingartengebiet „Welle“ Maßstab 1 : 500	Anlage 1 zum Ortsgestaltungsplan Dettensee
Flurbereinigungsverwaltung Baden-Württemberg Flurbereinigungsamt Freudenstadt Gefertigt:	

GROSSE KREISSTADT HORB

GEM. DETTENSEE

BEBAUUNGSPLAN GARTENHAUSGEBIET „WELLE“

Nr. 22-24/0232/143
Genehmigt (§ 11 BBauG, § 73 LBO)
Karlsruhe, den 11.09.1987
Regierungspräsidium
Karlsruhe

Fischer

ZEICHENERLÄUTERUNG:

SO	Sondergebiet
P	Private Parkfläche
▬	Baugrenzen (§ 23 Abs.3 Bau NVO)
—	Wegbegrenzungslinie
◄──►	Firstrichtung und Gebäuderichtung (§ 9 ...
- - - -	geplante Grenzen
●─●─●	Abgrenzung unterschiedlicher Nutzung
▬ ▬ ▬	Grenze des räumlichen Geltungsbereiches (§ 9 (7) BBauG)
pfg	Pflanzgebot (Bäume und Sträuchern)
● pfb	Pflanzbindung
─×─×─	Umzäunung
▨	Verkehrsfläche
o	offene Bauweise

Baugebiet	Zahl der Vollgeschosse
Grundflächenzahl	Geschoßflächenzahl
Dachform mit Dachneigung	Bauweise

W	Wasserschutzgebiet
─·─	Schutzstreifen

Ausfertigungsvermerk

- Der Bebauungsplan wurde vom Gemeinderat der Stadt Horb a.N. am 28. Okt. 1986 als Satzung beschlossen.
- Das Regierungspräsidium Karlsruhe hat den Bebauungsplan mit Erlaß vom 11. Sept. 1987; Nr. 22-24/0232/143; genehmigt.

Horb a.N., den 07. Oktober 1987
Bürgermeisteramt
In Vertretung
Schäffner

GROSSE KREISSTADT HORB AM NECKAR		
GARTENHAUSGEBIET „WELLE“ GEMARKUNG DETTENSEE		AUFGESTELLT u. ERGÄNZT: HORB a.N., den 11.1.1984 Stadtplanungs- Hochbau- und Bauordnungsamt -Referat 3 A 3-
ENTWURF	LAGEPLAN 1:500	
ANERKANNT: 18. JAN. 1984 Bürgermeisteramt: In Vertretung Wittmer	PLANUNG: LANDESVERBAND DER GARTENFREUNDE BAD.-WÜRTT.	GEFERTIGT: STUTTGART 9.9.1982 Reich GARTENBAUING.(grad.)