


BEBAUUNGSPLAN 'GE HAITERBACHER STEIGE II' - 2. ÄNDERUNG IN HORB A.N. - TALHEIM

GEMARKUNG UNTERTALHEIM, LANDKREIS FREUDENSTADT
ABGRENZUNGSPLAN

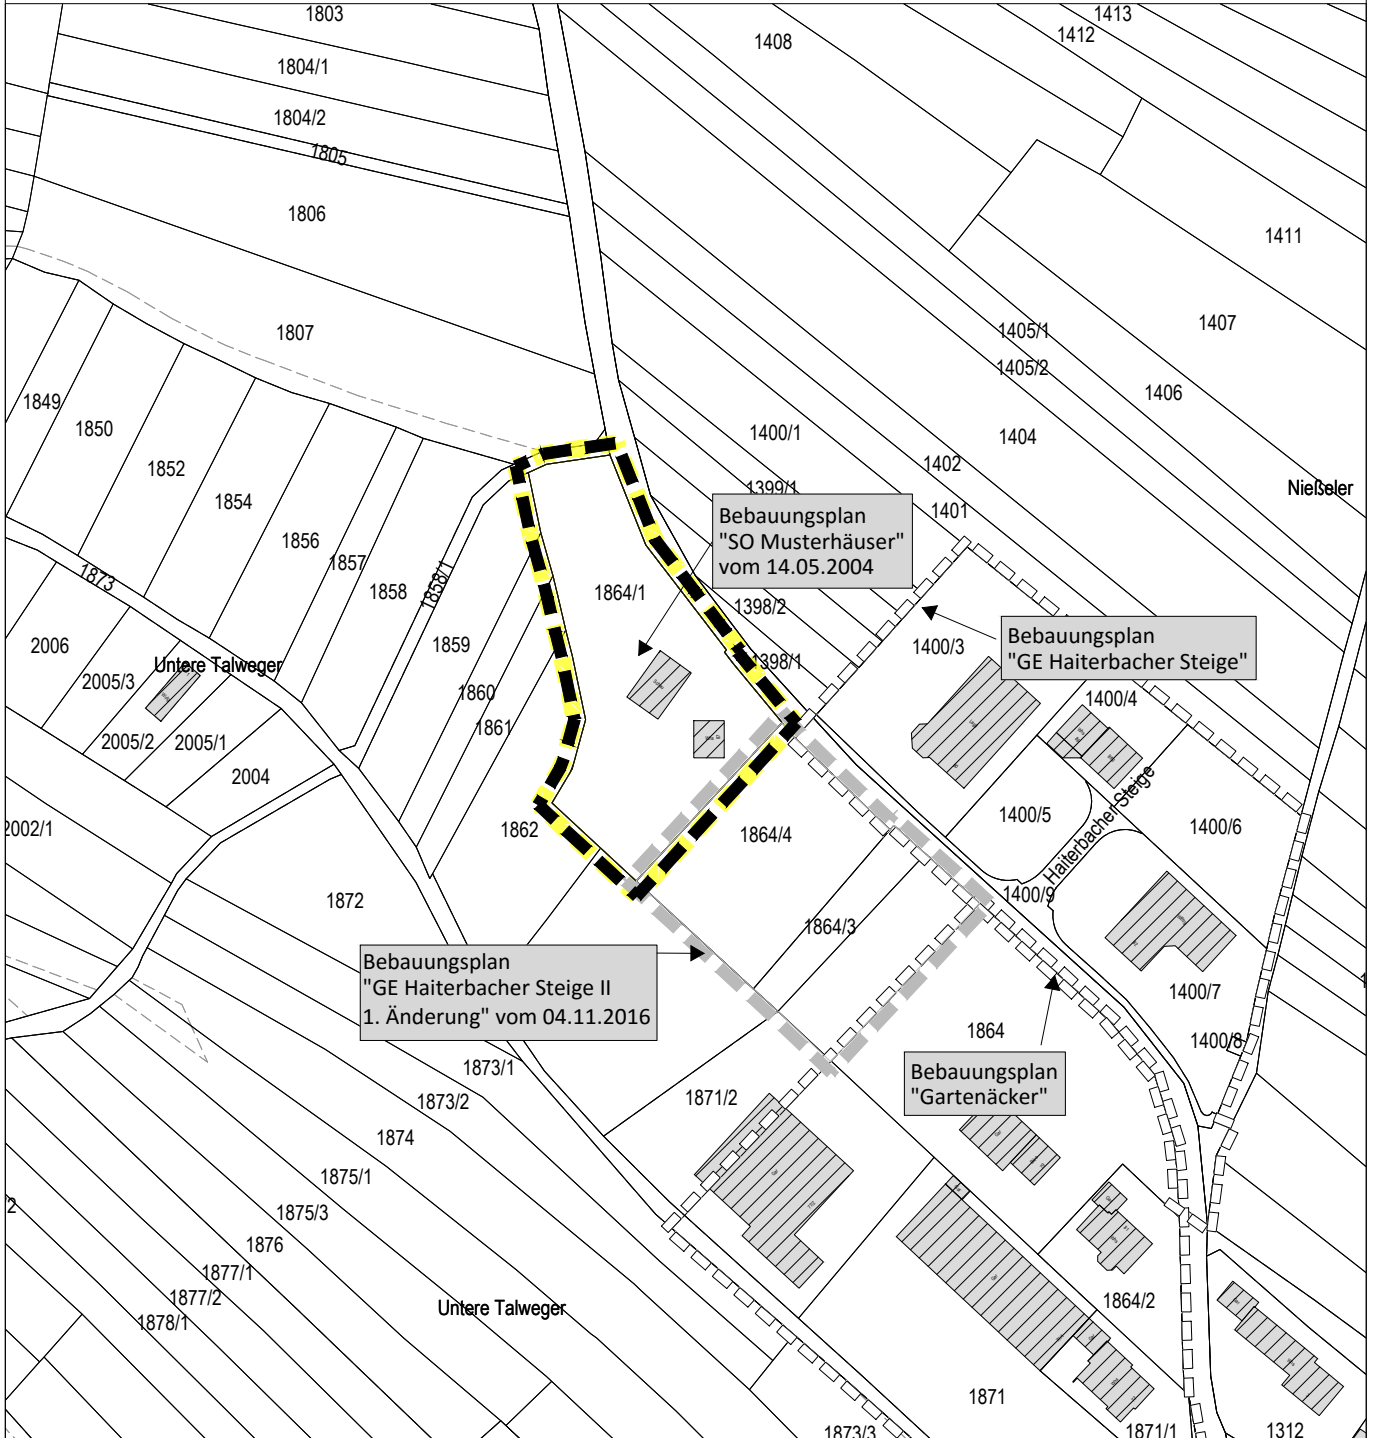

- Grenze des räumlichen Geltungsbereichs des Bebauungsplanes (§ 9 Abs.7 BauGB)
- Aufzuhebender Teilbereich des rechtsverbindlichen B-Planes 'SO Musterhäuser'
- Rechtsverbindlicher Bebauungsplan 'GE Haiterbacher Steige II' 1. Änderung
- Angrenzende Bebauungspläne

Gez./Geö. JJ/Gf	Datum 27.02.18	Änderungsvermerk Abgrenzungsplan	Projektnummer: 12050 Plannummer: 12050/abgrenz-1.1
			Maßstab: 1 : 2.000
BÜROGRÖRER <small>Umwelt • Verkehr • Stadtplanung</small>		Büro Empfingen Dettenseer Str. 23 72186 Empfingen Tel.: 07485/9769-0 info@buero-groerer.de	Büro Überlingen Bahnhofstr. 18-20 88662 Überlingen Tel.: 07551/8008-0 info@gfroerer-archikom.de