


BEBAUUNGSPLAN 'GE HAITERBACHER STEIGE II' - 2. ÄNDERUNG IN HORB A.N. - TALHEIM

GEMARKUNG UNTERTALHEIM, LANDKREIS FREUDENSTADT
ABGRENZUNGSPLAN

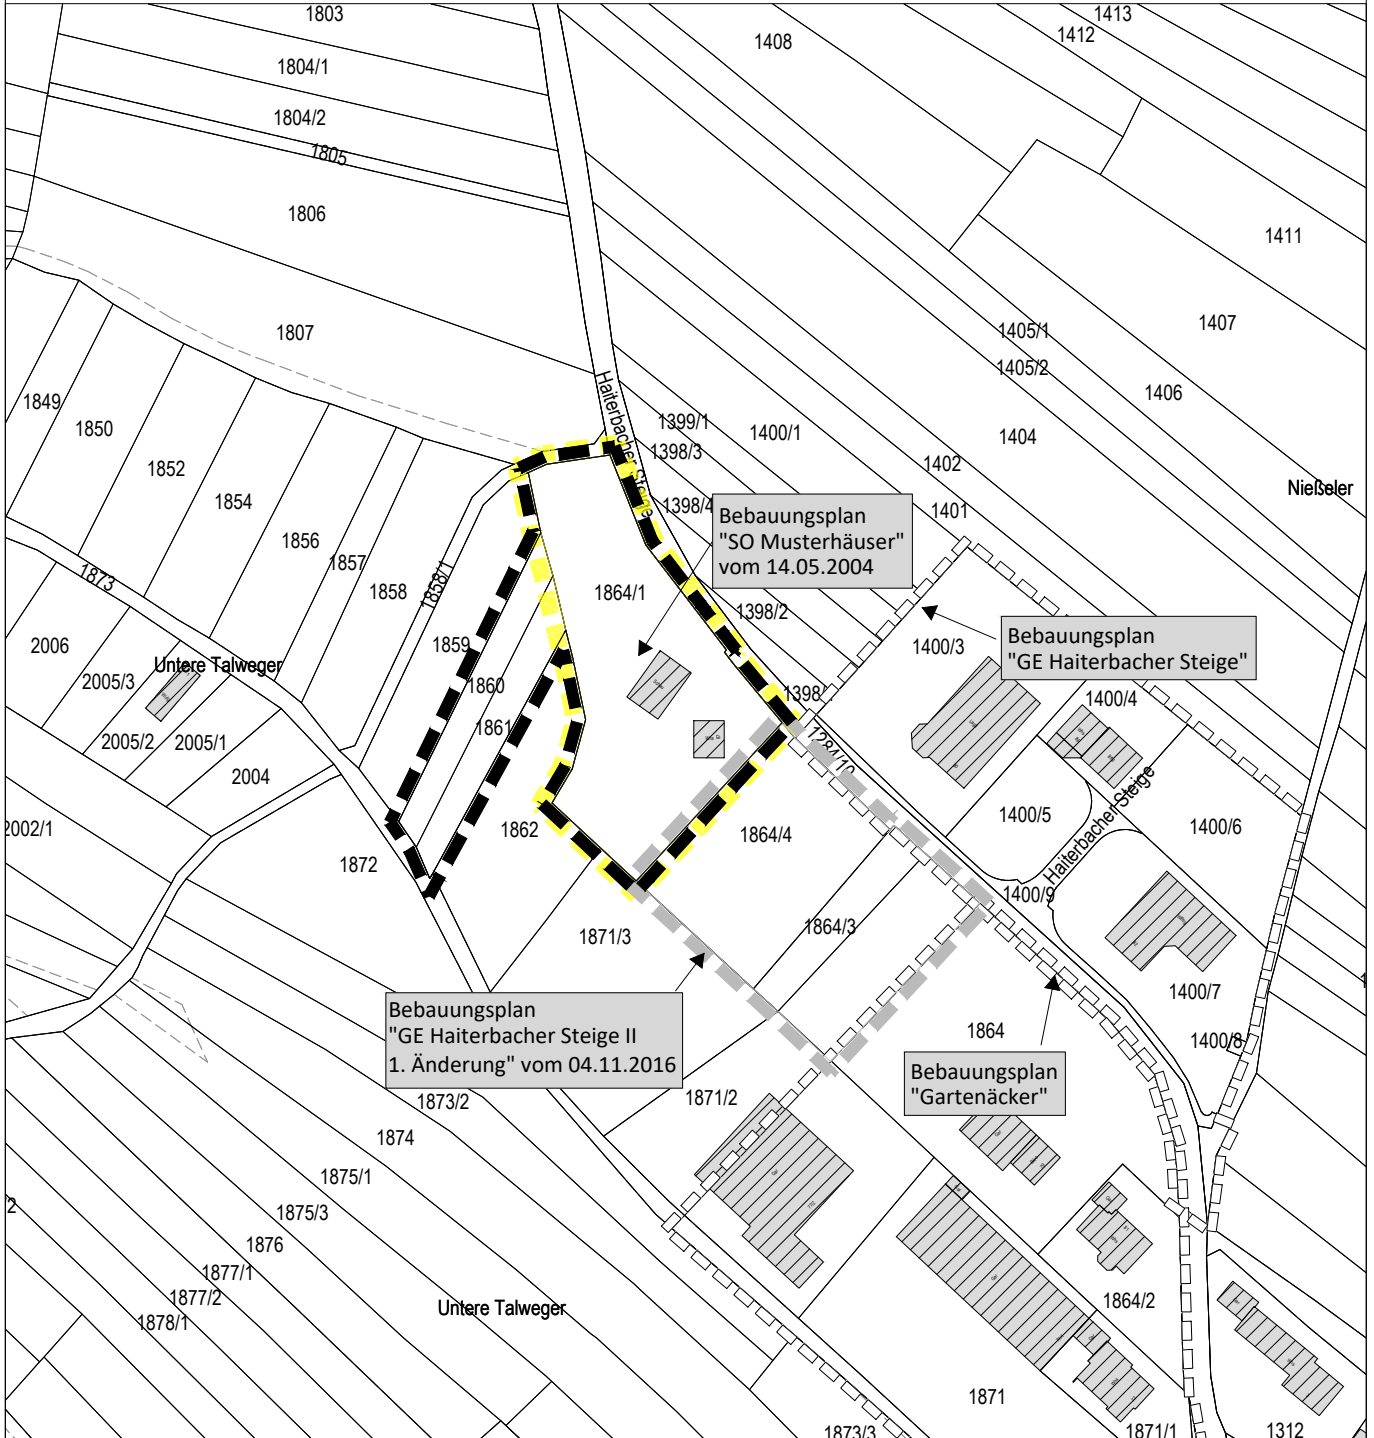

- Grenze des räumlichen Geltungsbereichs des Bebauungsplanes (§ 9 Abs.7 BauGB)
- Aufzuhebender Teilbereich des rechtsverbindlichen B-Planes 'SO Musterhäuser'
- Rechtsverbindlicher Bebauungsplan 'GE Haiterbacher Steige II' 1. Änderung
- Angrenzende Bebauungspläne

Gez./Geö.	Datum	Änderungsvermerk	Projektnummer: 12050
JJ/Gf	27.02.18	Abgrenzungsplan	Plannummer: 12050/abgrenz-1.2
JJ/Gf	05.11.19	Geltungsbereich vergrößert	Maßstab: 1 : 2.000

BÜRO GFRÖRER <small>UMWELT • VERKEHR • STADTPLANUNG</small>	Büro Empfingen Dettenseer Str. 23 72186 Empfingen Tel.: 07485/9769-0 info@buero-gfroerer.de
Büro Überlingen Bahnhofstr. 18-20 88662 Überlingen Tel.: 07551/8008-0 info@gfroerer-archikom.de	