


UMWELTBERICHT ZUM VBBP "INTERMODALES SERVICE ZENTRUM HORB"

Horb am Neckar, Industriegebiet Heiligenfeld, Landkreis Freudenstadt

BESTANDSPLAN DER BIOTOP- UND NUTZUNGSSTRUKTUREN

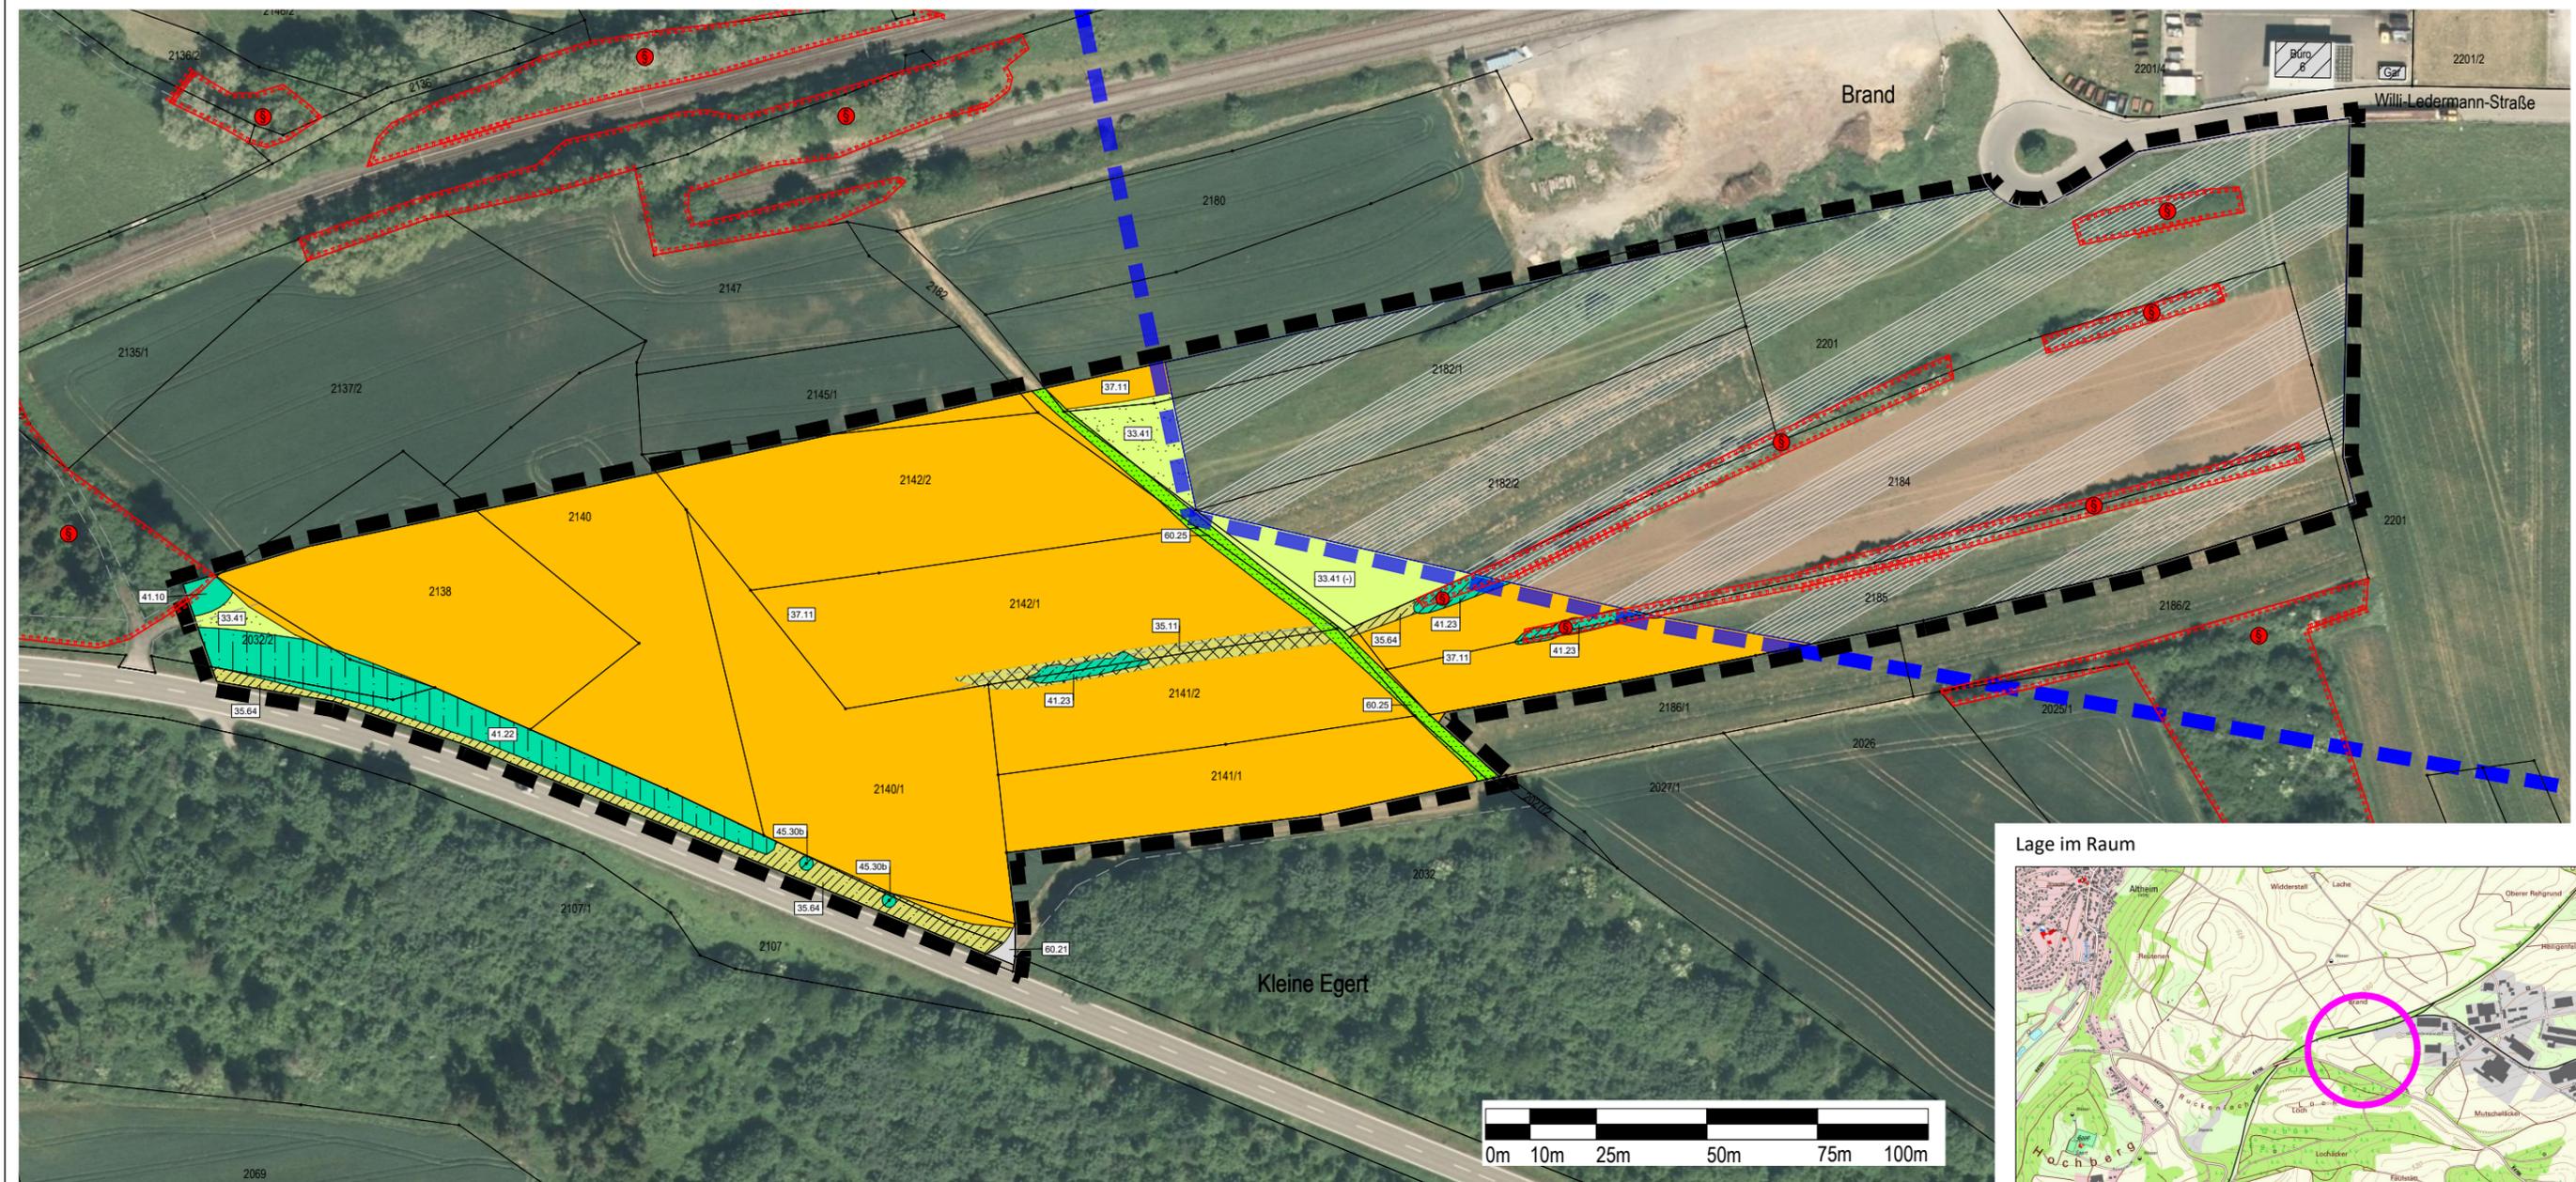

Lage im Raum



ZEICHENERKLÄRUNG

3. Gehölzarme terrestrische und semiterrestrische Biototypen

- 33. Wiesen und Weiden
 - 33.41 Fettwiese mittlerer Standorte
 - 33.41(-) Fettwiese mittlerer Standorte (artenarm)
- 35. Saumvegetation, Dominanzbestände, Hochstauden und Schlagfluren, Ruderalvegetation
 - 35.11 Nitrophytische Saumvegetation
 - 35.64 Grasreiche ausdauernde Ruderalvegetation

- 37. Äcker, Sonderkulturen und Feldgärten
 - 37.10 Acker
- 4. Gehölzbestände und Gebüsche
 - 41. Feldgehölze und Feldhecken
 - 41.10 Feldgehölz
 - 41.22 Feldhecke mittlerer Standort
 - 41.23 Schlehen-Feldhecke

- 45. Alleien, Baumreihen, Baumgruppen, Einzelbäume und Streuobstbestand
 - 45.30b Obstbäume auf mittelwertigen Biototypen
- 6. Biotypen der Siedlungs- und Infrastrukturf lächen
 - 60.21 Völlig versiegelte Fläche (Zufahrt)
 - 60.25 Grasweg

- Sonstige Planzeichen
 - Grenze des räumlichen Geltungsbereichs
 - Grenze des rechtskräftigen BBP "Industriegebiet Horb a.N."
 - überplante Teilflächen rechtsverbindlicher Bebauungspläne
 - Flurstücksgrenzen und Flurstücksnummern
 - Besonders geschützte Biotope gemäß § 30 Biotop nach BNatSchG

Stadt Horb a.N.
Landkreis Freudenstadt

Umweltbericht zum VBBP "Intermodales Service Zentrum Horb" in Horb a.N. - Industriegebiet Heiligenfeld -

BESTANDSPLAN DER BIOTOP- UND NUTZUNGSSTRUKTUREN

Maßstab:	1 : 1.500	Projektnummer:	12373
		Plannummer:	12373--best-1.1
Gez./Geb.	Datum	Änderungsvermerk	Grundlage: ALK
SF/TD	16.11.20	erstellt	

BÜROGRÖRER
UMWELT • VERKEHR • STADTPLANUNG

Büro Empfingen
Hohenzollerweg 1
72186 Empfingen
Tel.: 07485/9769-0
info@buero-groerer.de

Büro Dornstetten
Schießgrabenstraße 4
72280 Dornstetten
Tel.: 07443/24056-0
info@buero-groerer.de

Büro Owingen
Gottlieb-Daimler-Str. 2
88696 Owingen
Tel.: 07551/83498-0
info@buero-groerer.de

