




gem. § 8 Abs. 4
aulische Nutzung
, die das Wohnen

19.12.1972 i.V.

den 24.10.1973

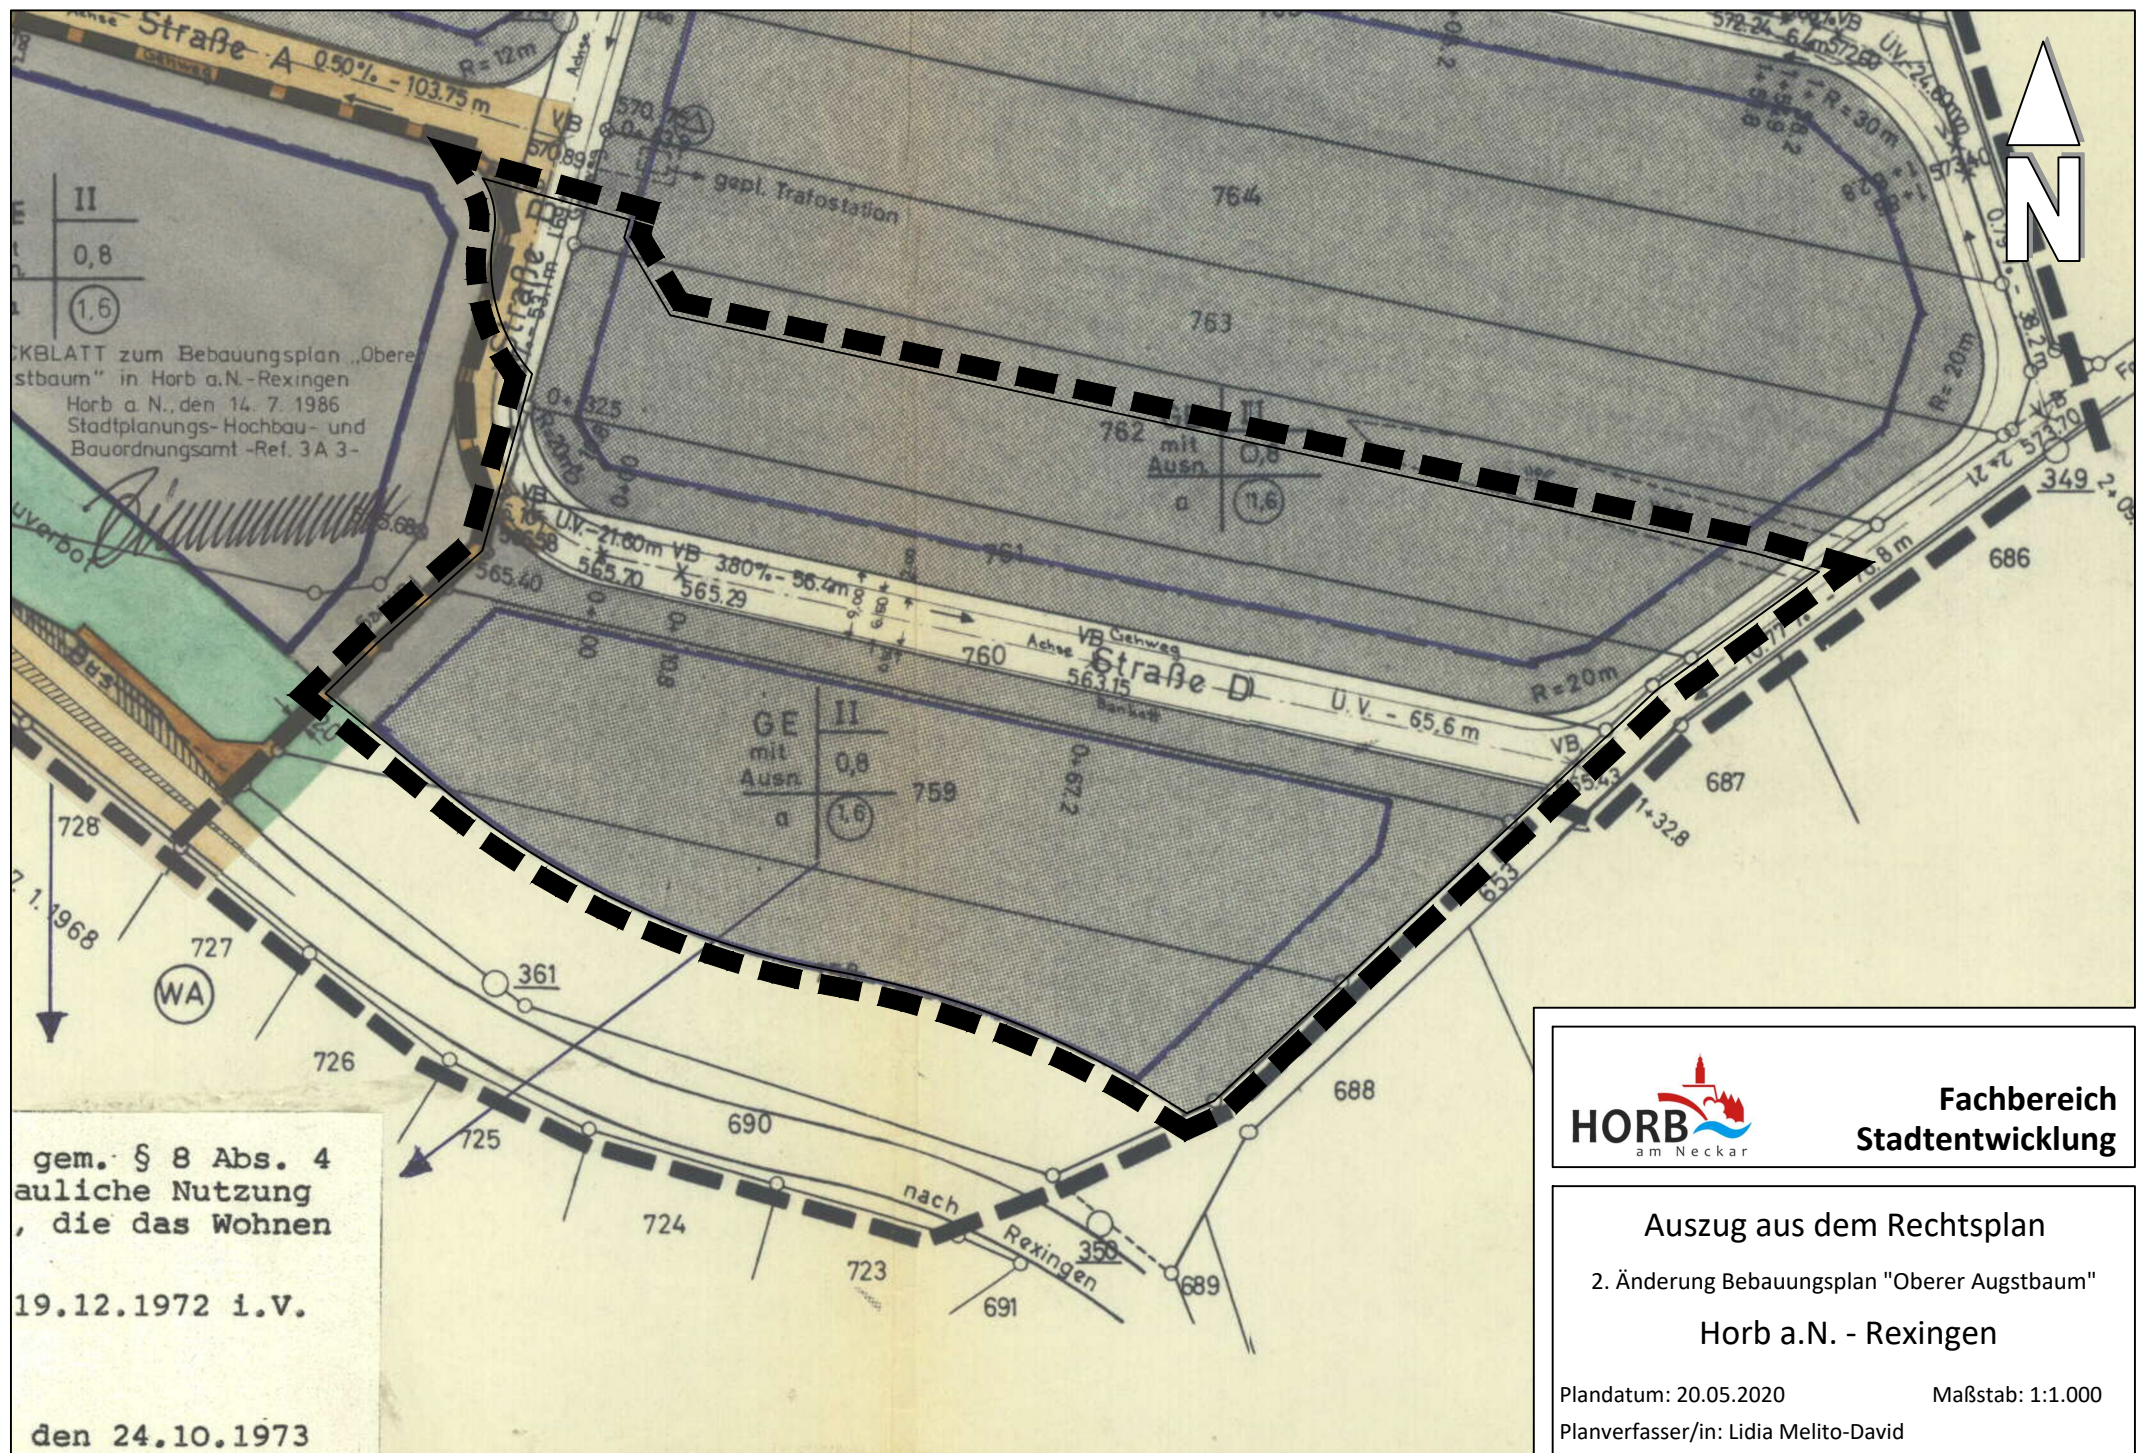

Fachbereich
Stadtentwicklung

Auszug aus dem Rechtsplan

2. Änderung Bebauungsplan "Oberer Augstbaum"

Horb a.N. - Rexingen

Plandatum: 20.05.2020

Maßstab: 1:1.000

Planverfasser/in: Lidia Melito-David