


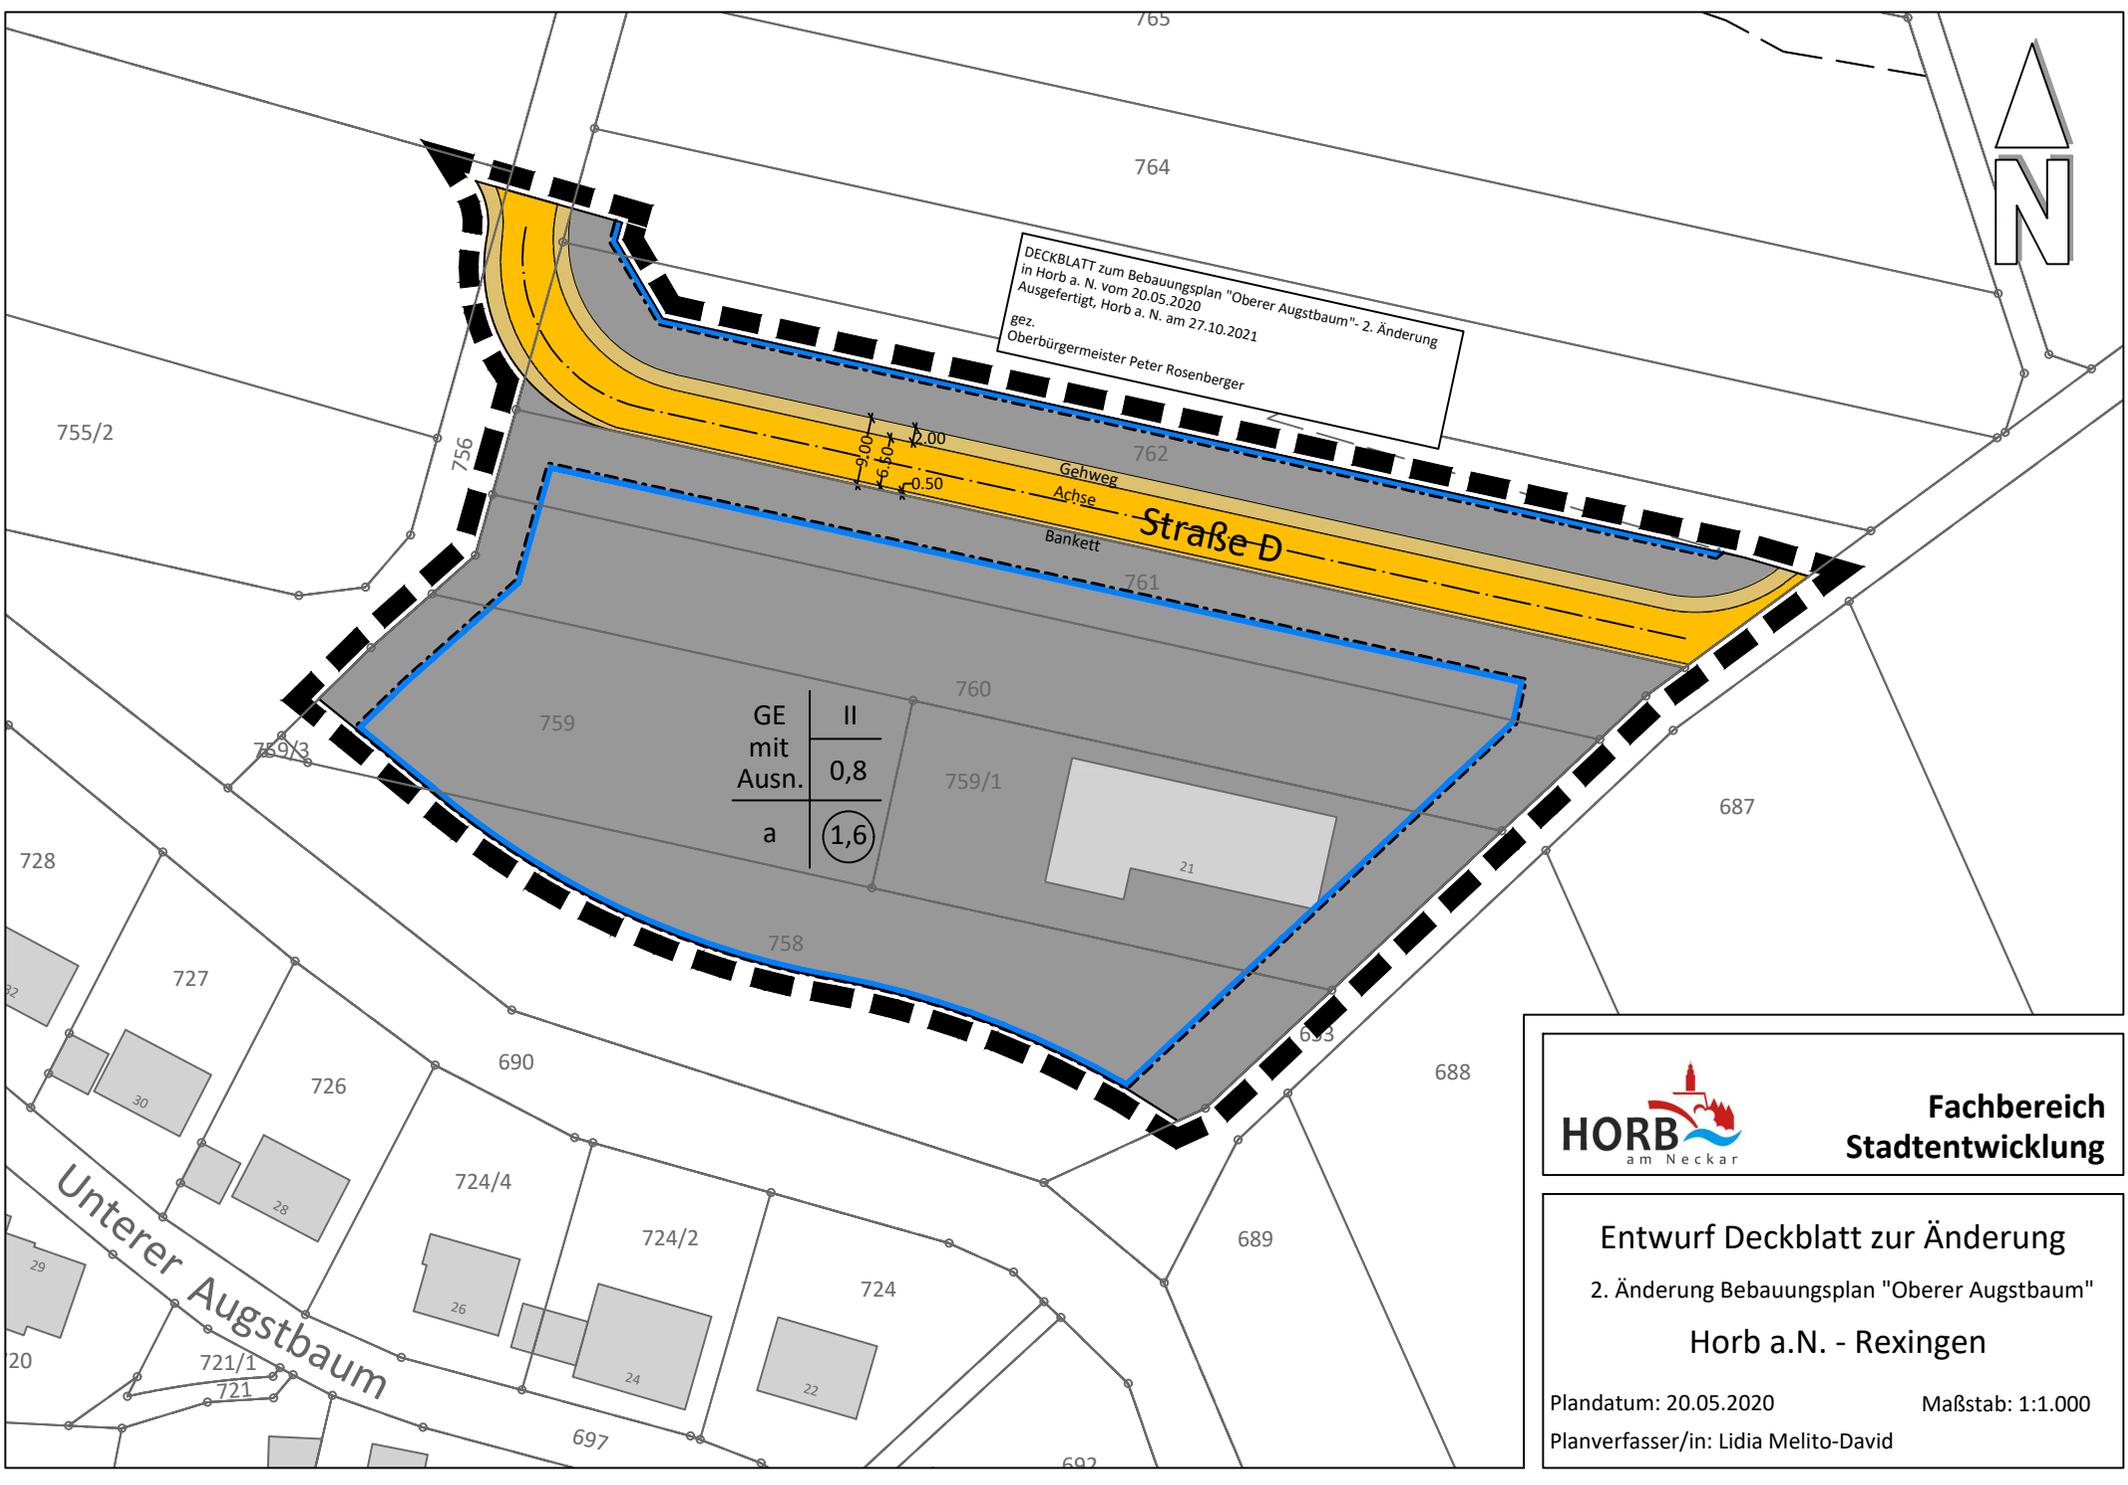

DECKBLATT zum Bebauungsplan "Oberer Augstbaum"- 2. Änderung  
in Horb a. N. vom 20.05.2020  
Ausgefertigt, Horb a. N. am 27.10.2021  
gez.  
Oberbürgermeister Peter Rosenberger



GE	II
mit Ausn.	0,8
a	(1,6)

**Fachbereich  
Stadtentwicklung**

Entwurf Deckblatt zur Änderung  
2. Änderung Bebauungsplan "Oberer Augstbaum"  
Horb a.N. - Rexingen  
Plandatum: 20.05.2020      Maßstab: 1:1.000  
Planverfasser/in: Lidia Melito-David