


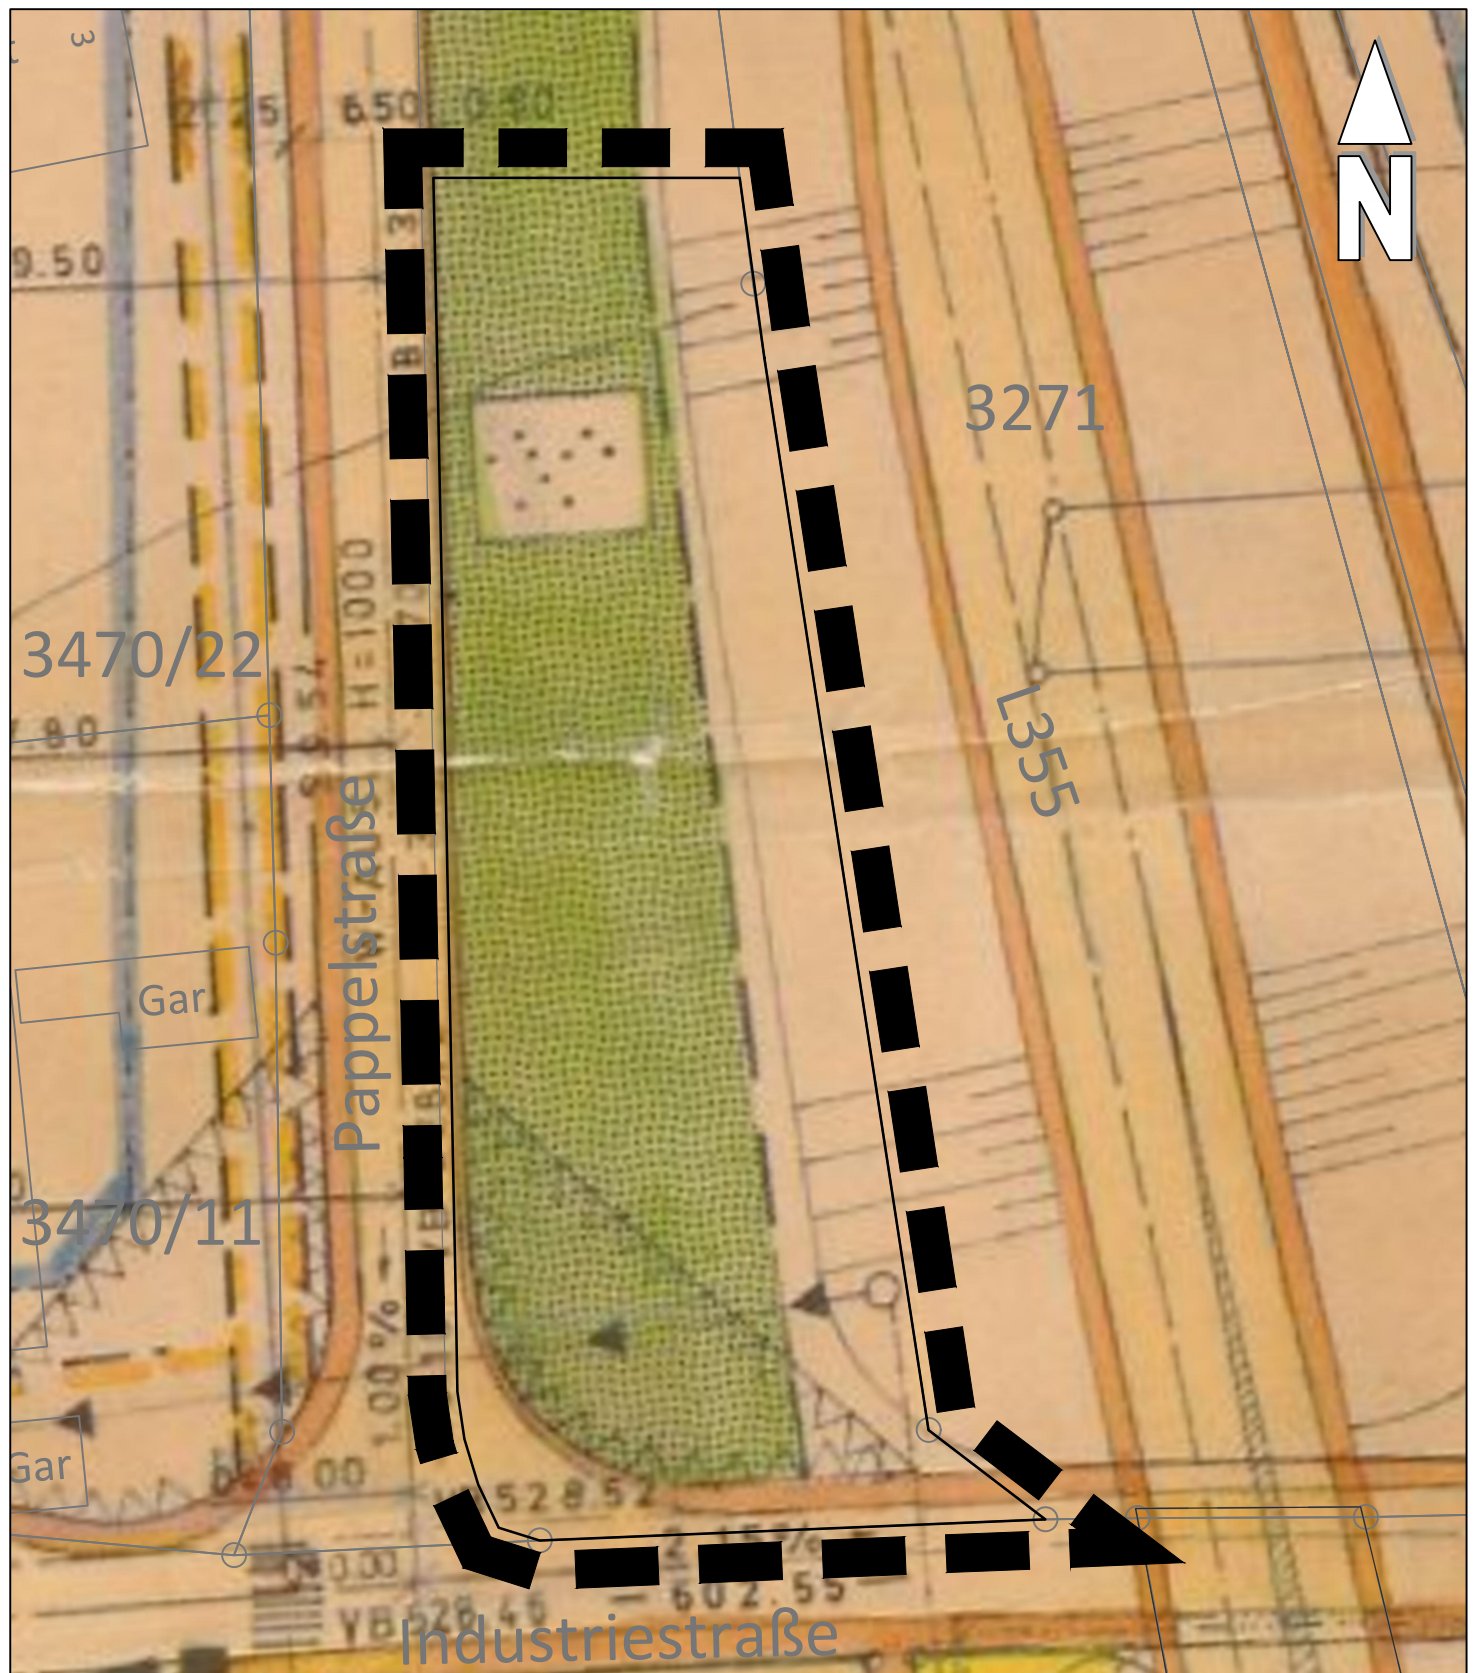

Fachbereich
Stadtentwicklung

Ausschnitt Rechtsplan
Bebauungsplan
"Industriegebiet Horb a.N."

Änderungsbereich 2

Plandatum: 25.11.2021

Maßstab: 1 : 500

Planverfasser/in: Katrin Edinger