
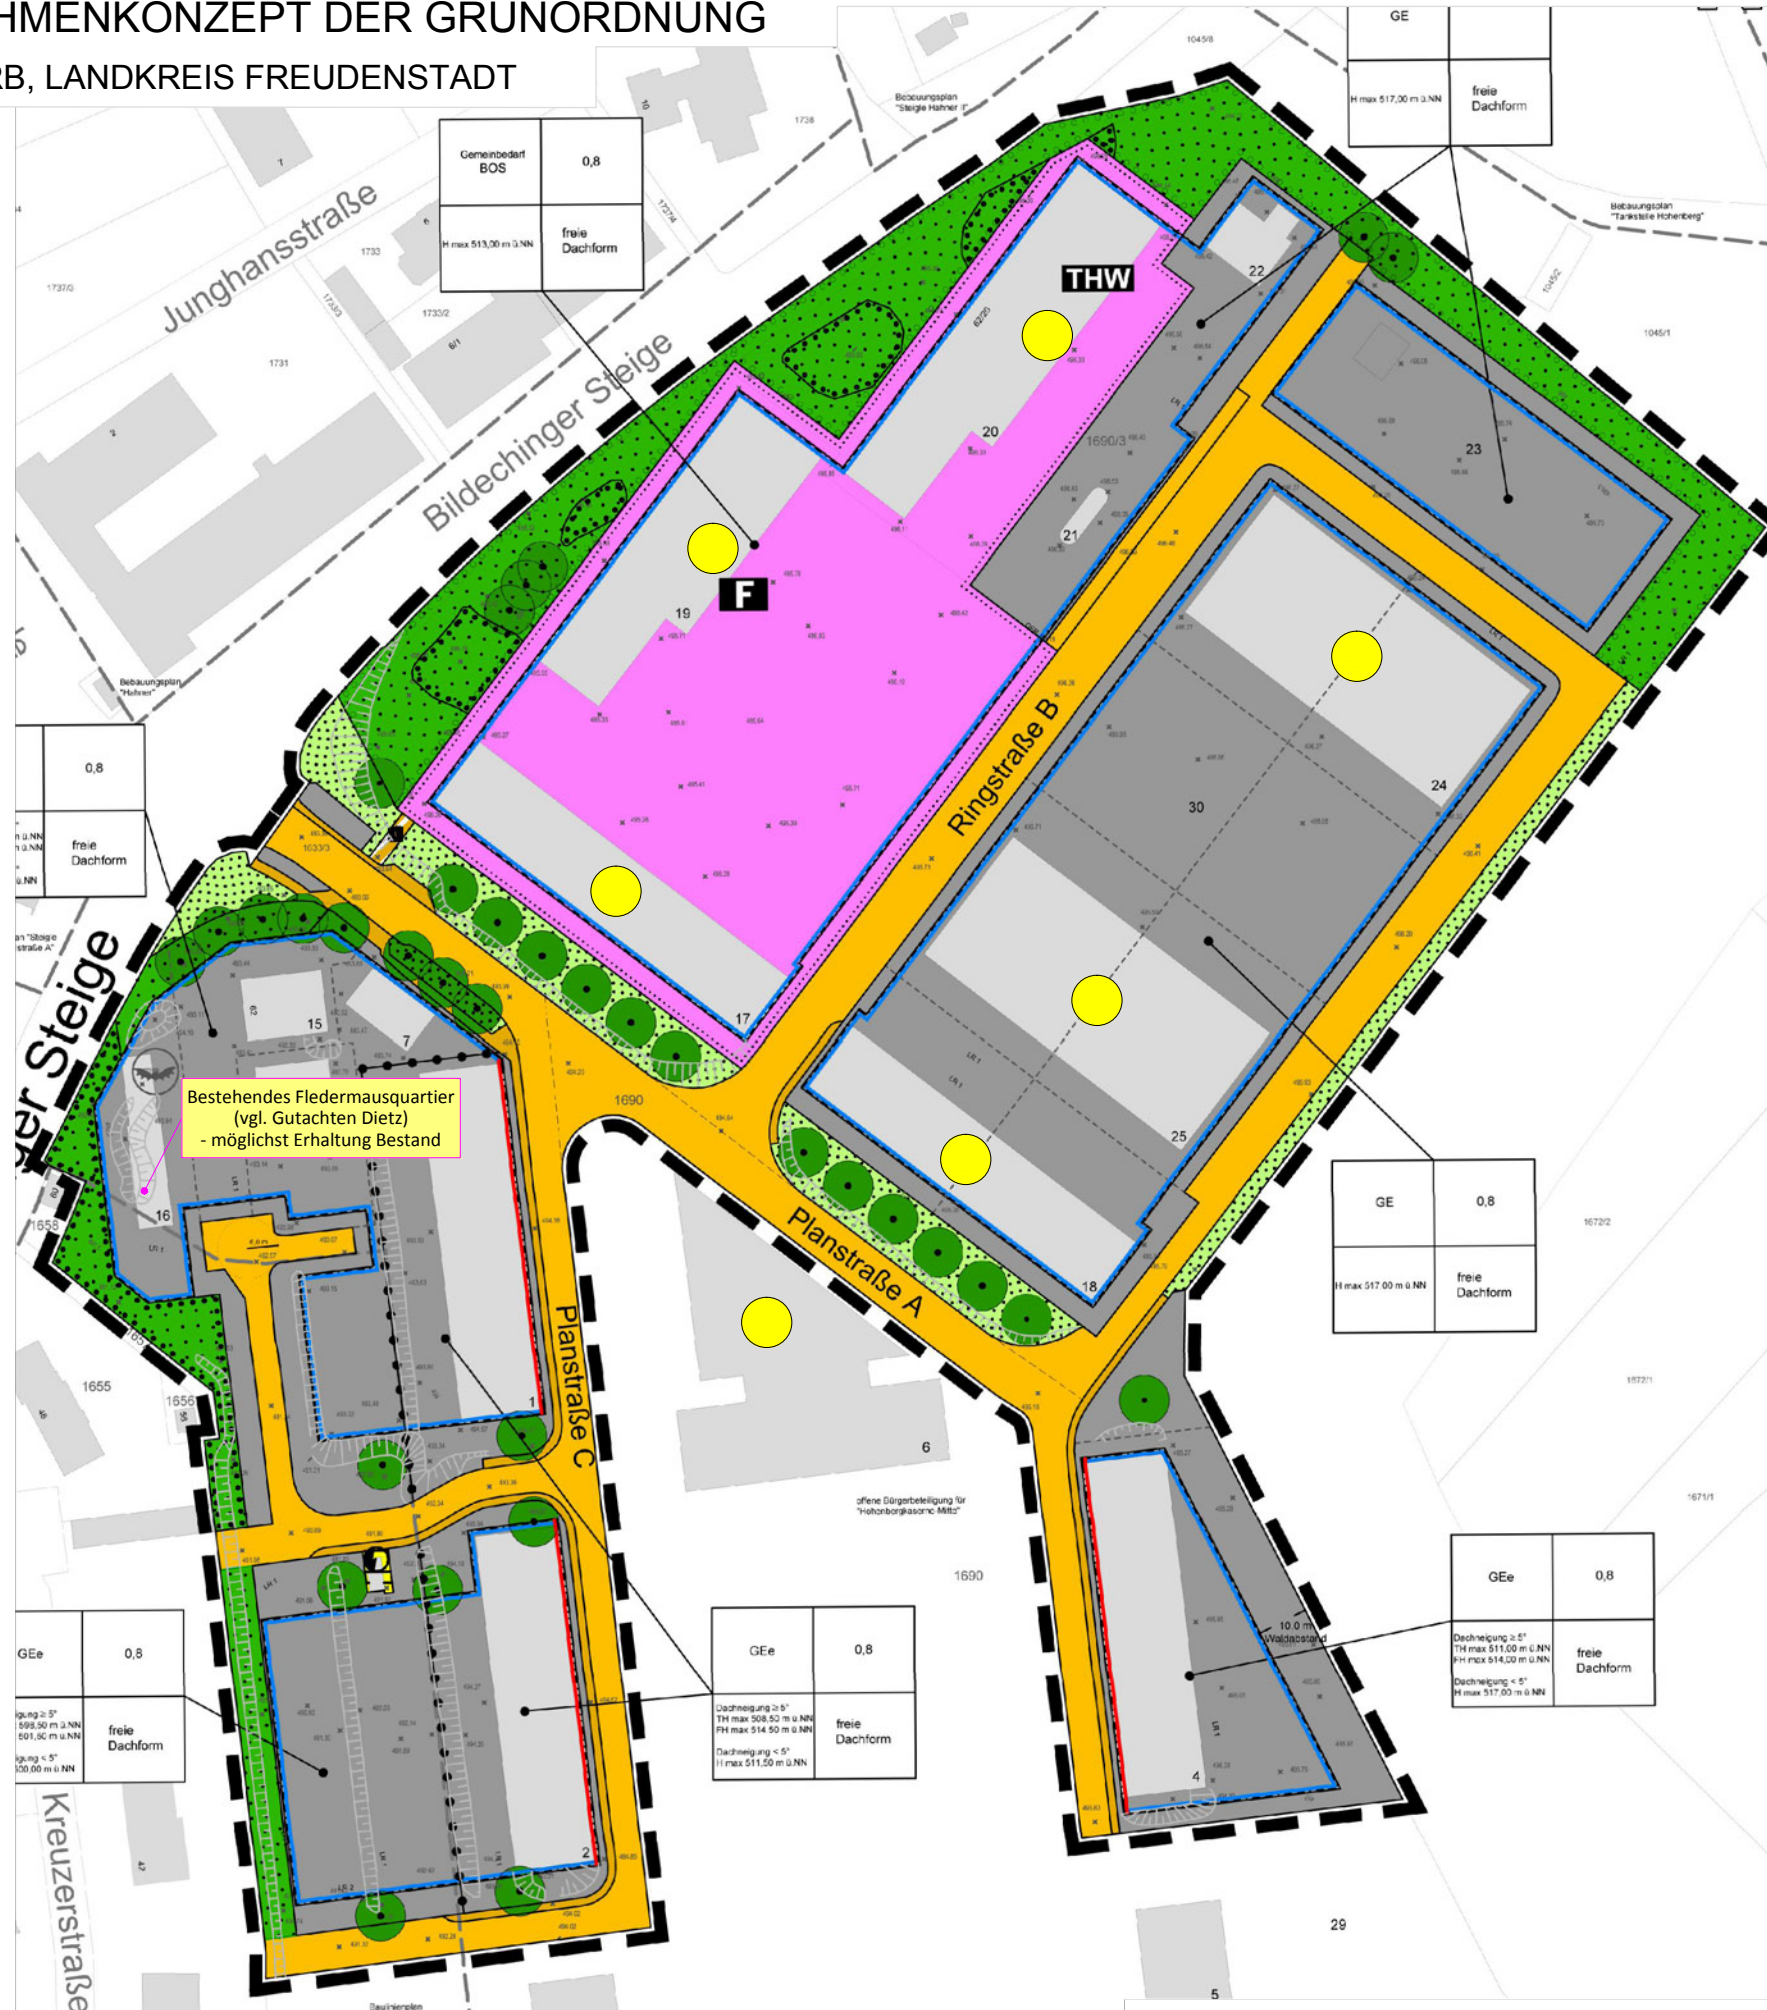


# UMWELTBERICHT ZUM BBP "HOHENBERGKASERNE NORD" IN HORB A.N. MASSNAHMENKONZEPT DER GRÜNORDNUNG

STADT HORB, LANDKREIS FREUDENSTADT

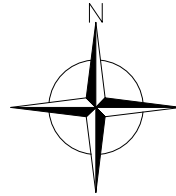

## ZEICHENERKLÄRUNG

PLANUNGEN, NUTZUNGSREGELUNGEN UND MASSNAHMEN ZUM SCHUTZ, ZUR PFLEGE UND ZUR ENTWICKLUNG VON NATUR UND LANDSCHAFT (§ 9 Abs.1 Nr.20, 25 und Abs.6 BauGB)

Pflanzgebot Hecke / Gebüsch  
- Pflanzung einer standortgerechten Hecke oder von Gebüsch soweit die bestehende Hecke nicht erhalten werden kann  
- empfohlene Arten und Sorten siehe Pflanzenliste

Pflanzgebot Bäume  
- Pflanzung von je 1 Laubbaum pro angefangene 300m<sup>2</sup>  
- empfohlene Arten und Sorten siehe Pflanzenliste

Nutzungsregelung  
hier: extensives Grünland  
Pflege: 1-2malige Mahd, Mähgut abräumen, keine Düngung

Pflanzbindung Einzelbaum  
- die vorhandenen und im Plan gekennzeichneten Einzelbäume sind zu erhalten, zu pflegen und falls notwendig zu ersetzen  
- Schutz der Gehölze vor, während und nach der Bauphase

Pflanzbindung Hecke / Gebüsch  
- die vorhandenen und im Plan gekennzeichneten Gehölzstrukturen sind zu erhalten, zu pflegen und falls notwendig zu ersetzen

## GRÜNFLÄCHEN

(§ 9 Abs.1 Nr.15 und Abs.6 BauGB)

Öffentliche Grünflächen  
hier: extensives Grünland  
Pflege: 1-2malige Mahd, Mähgut abräumen, keine Düngung

Private Grünflächen


## Sonstige Planzeichen

Räumlicher Geltungsbereich des Bebauungsplanes

Gemarkungsgrenze Horb-Bildechingen

Potenzielle Quartiere in den Dachflächen für Fledermäuse (Quelle: Gutachten Dietz)

## LAGE IM RAUM

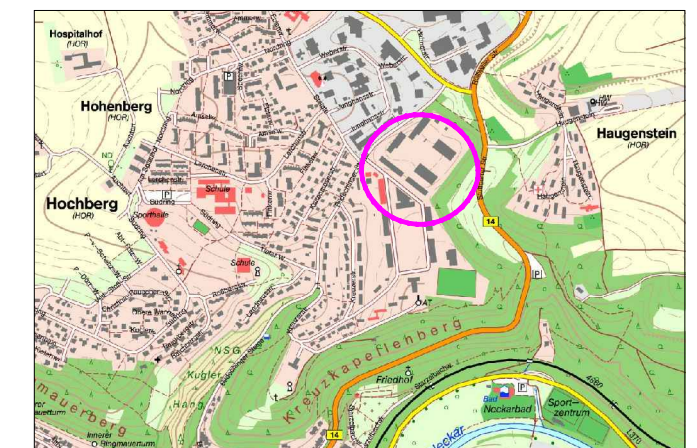

STADT HORB AM NECKAR

Projekt : BEBAUUNGSPLAN 'HOHENBERGKASERNE NORD'

Plan : MASSNAHMENKONZEPT DER GRÜNORDNUNG

Gez./Geb.	Datum	Änderungsvermerk	Projektnummer:
Gr/Gf/TD	14.04.15	Massnahmenplan	1873a
Gr/Gf/TD	17.07.15	Fledermausquartiere	1873a / mas-1.1
			Maßstab: 1 : 1.500

**BÜRO GFRÖRER**  
DETTENSEER STR. 23  
72186 EMPFINGEN

Ingenieure, Sachverständige,  
Landschaftsarchitekten  
Telefon: 07485 / 97 69 0  
Telefax: 07485 / 97 69 21