


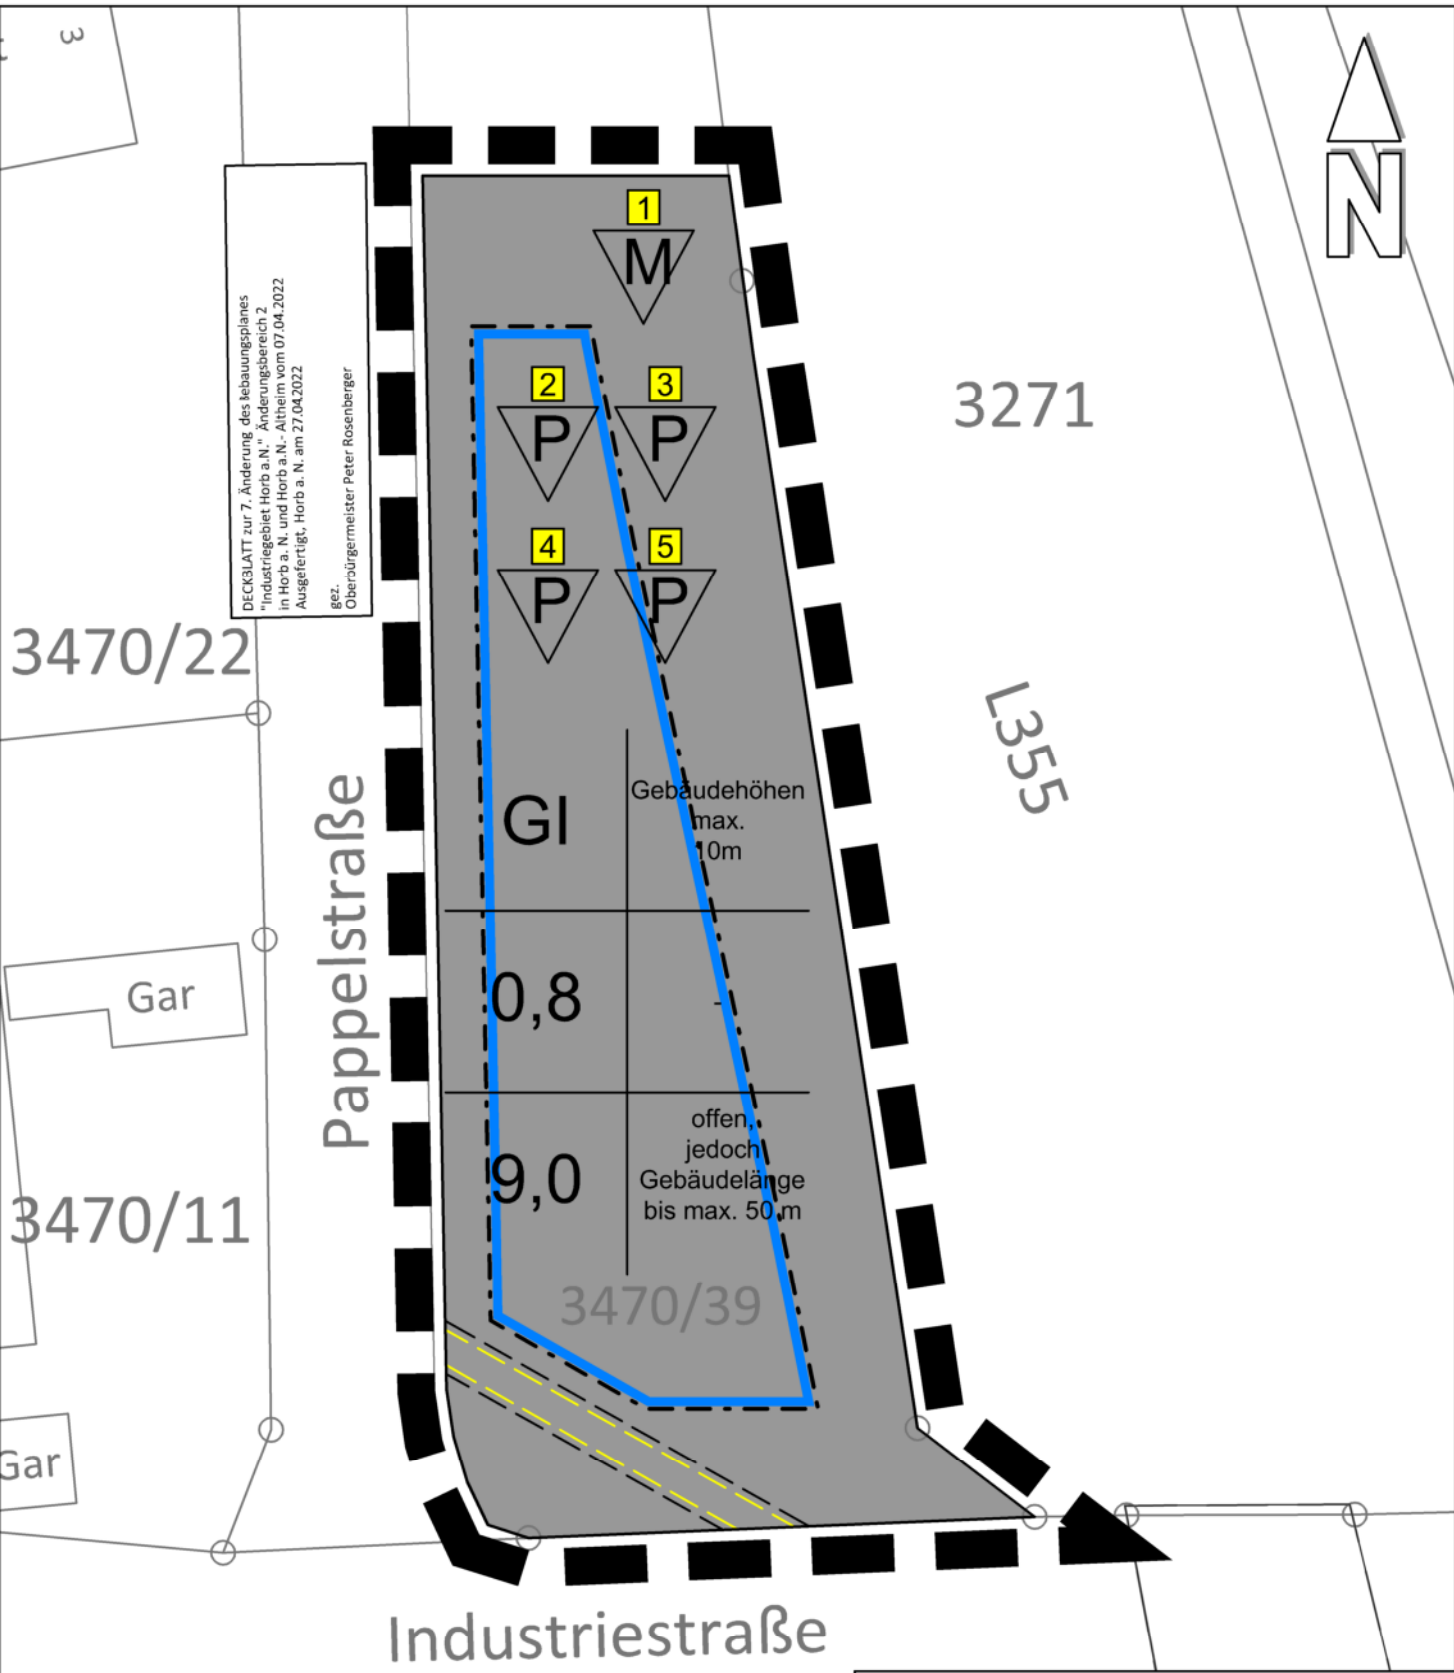

DECKBLATT zur 7. Änderung des Bebauungsplanes
"Industriegebiet Horb a.N." Änderungsbereich 2
in Horb a.N. und Horb a.N.-Altheim vom 07.04.2022
Ausgefertigt, Horb a. N. am 27.04.2022
gez.
Oberbürgermeister Peter Rosenberger



 **Fachbereich
Stadtentwicklung**

Deckblatt zur Änderung des
Bebauungsplans
"Industriegebiet Horb a.N."
Änderungsbereich 2
Plandatum: 07.04.2022 Maßstab: 1 : 500
Planverfasser/in: Katrin Edinger

6103