



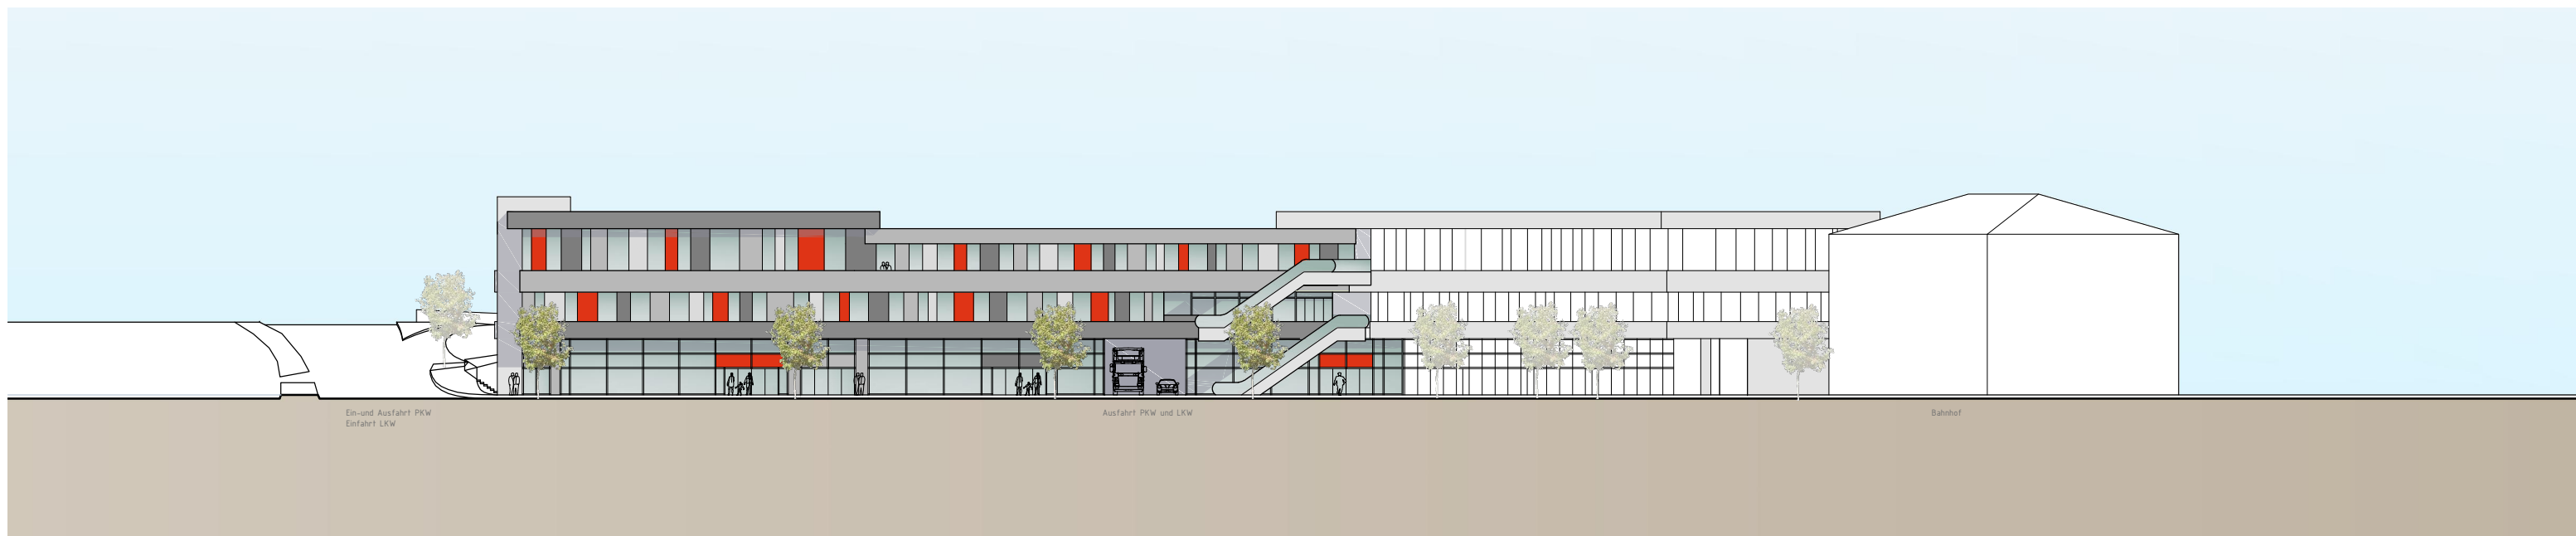

Ansicht Ost

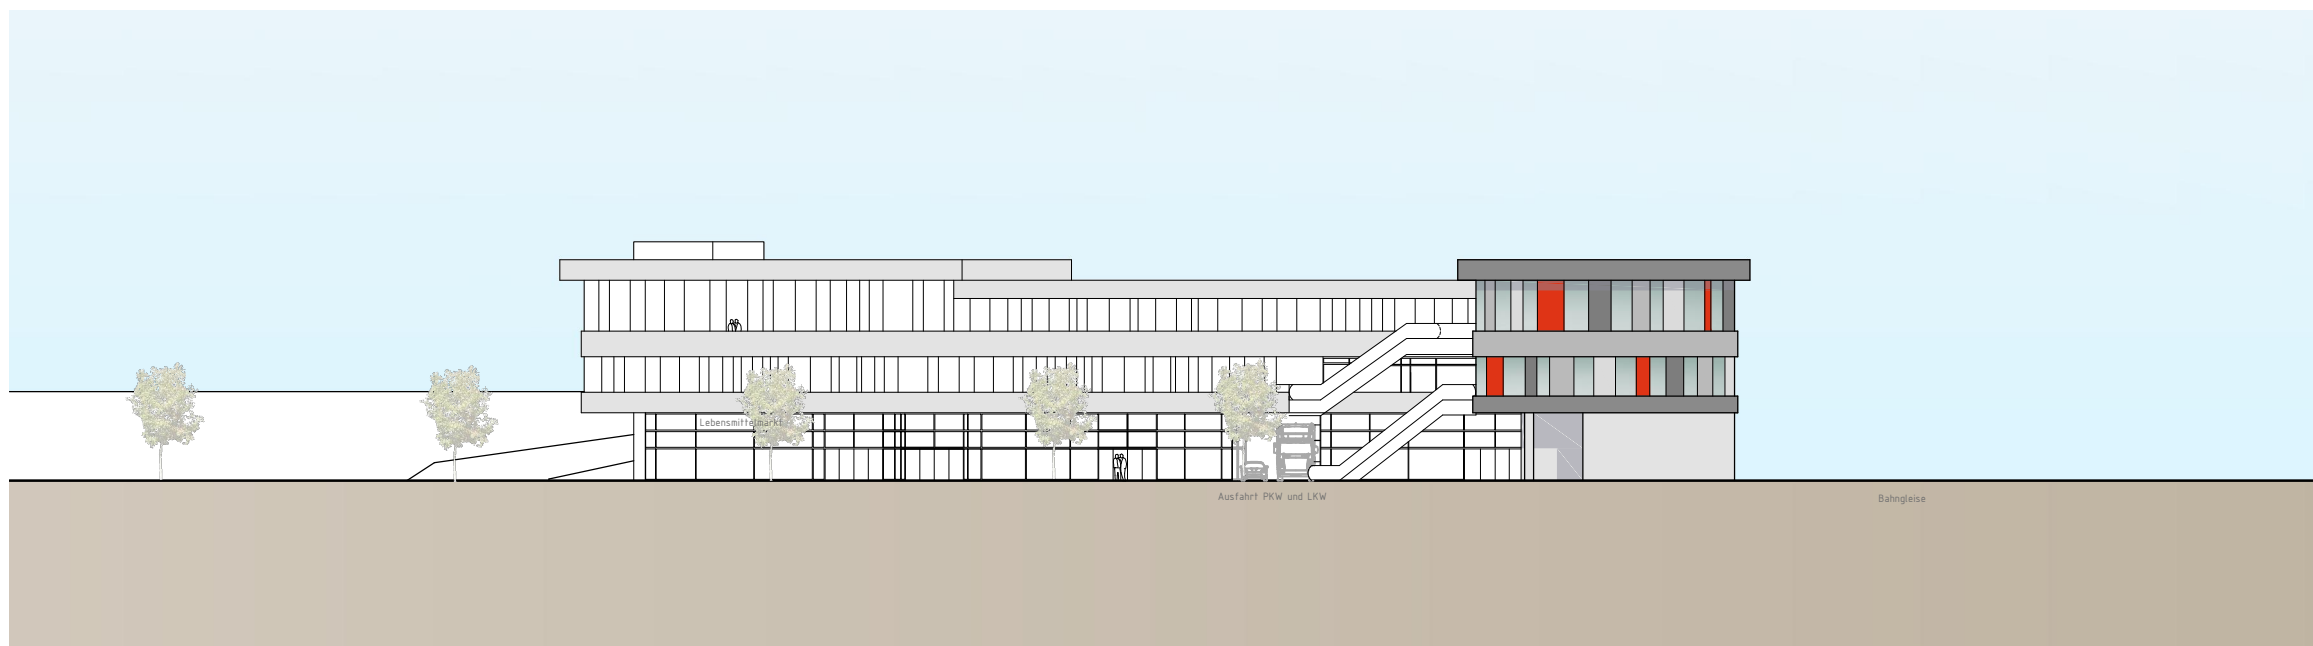

Ansicht West



Ansicht Südwest

Neckar-Arkaden Horb a. N.

Ansichten
Ost, West und Südwest

FP7
FREIPLANUNGSGRUPPE 7
Büro für Stadtplanung und Architektur

Maßstab	Datum	Plannummer
1:500	04.12.2014	1082.11

Ludwigstraße 57 · 70176 Stuttgart · Tel: 0711 / 96782-0
 Fax: 0711 / 96782-20 · Mail: fp7@fp7.de · www.fp7.de
 Ulrike Beckmann-Morgenstern · Peter Pechloff · Petra Zeese
 Diplomingenieur · Freie Architekten und Stadtplaner · BDA · SRL · DASL