




Ansicht Ost



Ansicht West

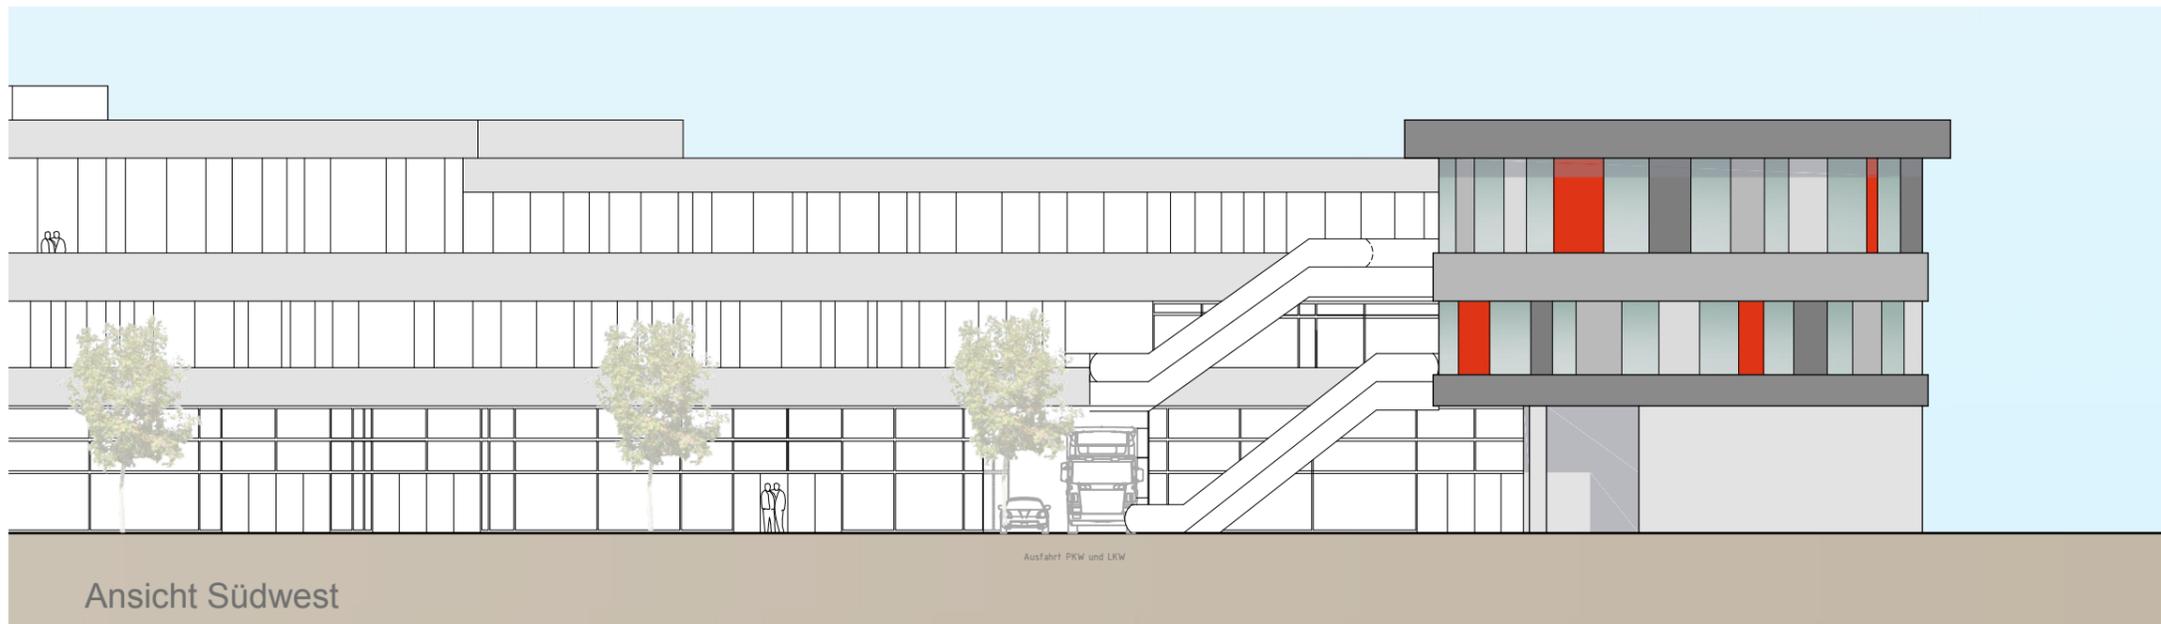

Ansicht Südwest

Neckar-Arkaden Horb a. N.

Ansichten  
Ost, West und Südwest



Maßstab	Datum	Plannummer
1:250	04.12.2014	1082.11

Ludwigstraße 57 · 70176 Stuttgart · Tel: 0711 / 96782-0  
 Fax: 0711 / 96782-20 · Mail: fp7@fp7.de · www.fp7.de  
 Ulrike Beckmann-Morgenstern · Peter Pechloff · Petra Zeese  
 Diplomingenieure · Freie Architekten und Stadtplaner · BDA · SRL · DASL