


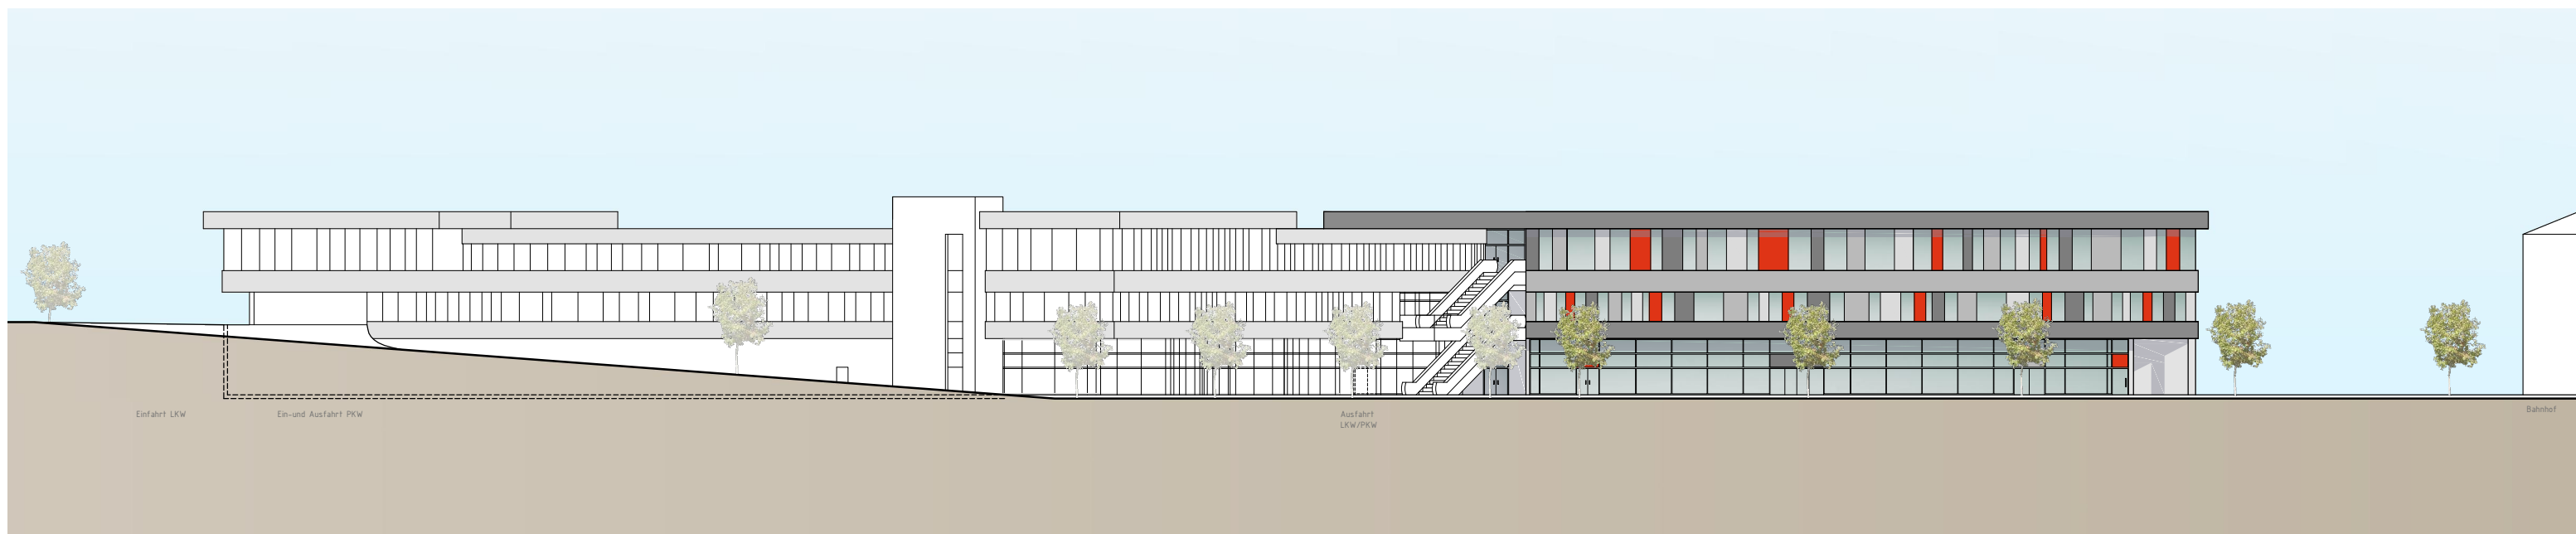

Ansicht Südost



Ansicht Nordwest

Neckar-Arkaden Horb a. N.

Ansichten
Südost und Nordwest

Maßstab	Datum	Plannummer
1:500	04.12.2014	1082.10

FP7
FREIPLANUNGSGRUPPE 7
Büro für Stadtplanung und Architektur

Ludwigstraße 57 · 70176 Stuttgart · Tel: 0711 / 96782-0
Fax: 0711 / 96782-20 · Mail: fp7@fp7.de · www.fp7.de
Ulrike Beckmann-Morgenstern · Peter Pechloff · Petra Zeese
Diplomingenieur · Freie Architekten und Stadtplaner · BDA · SRL · DASL