


UMWELTBERICHT ZUM BBP "HOHENBERGKASERNE-NORD" IN HORB A.N.

BESTANDSPLAN BIOTOPE UND NUTZUNGEN

STADT HORB, LANDKREIS FREUDENSTADT

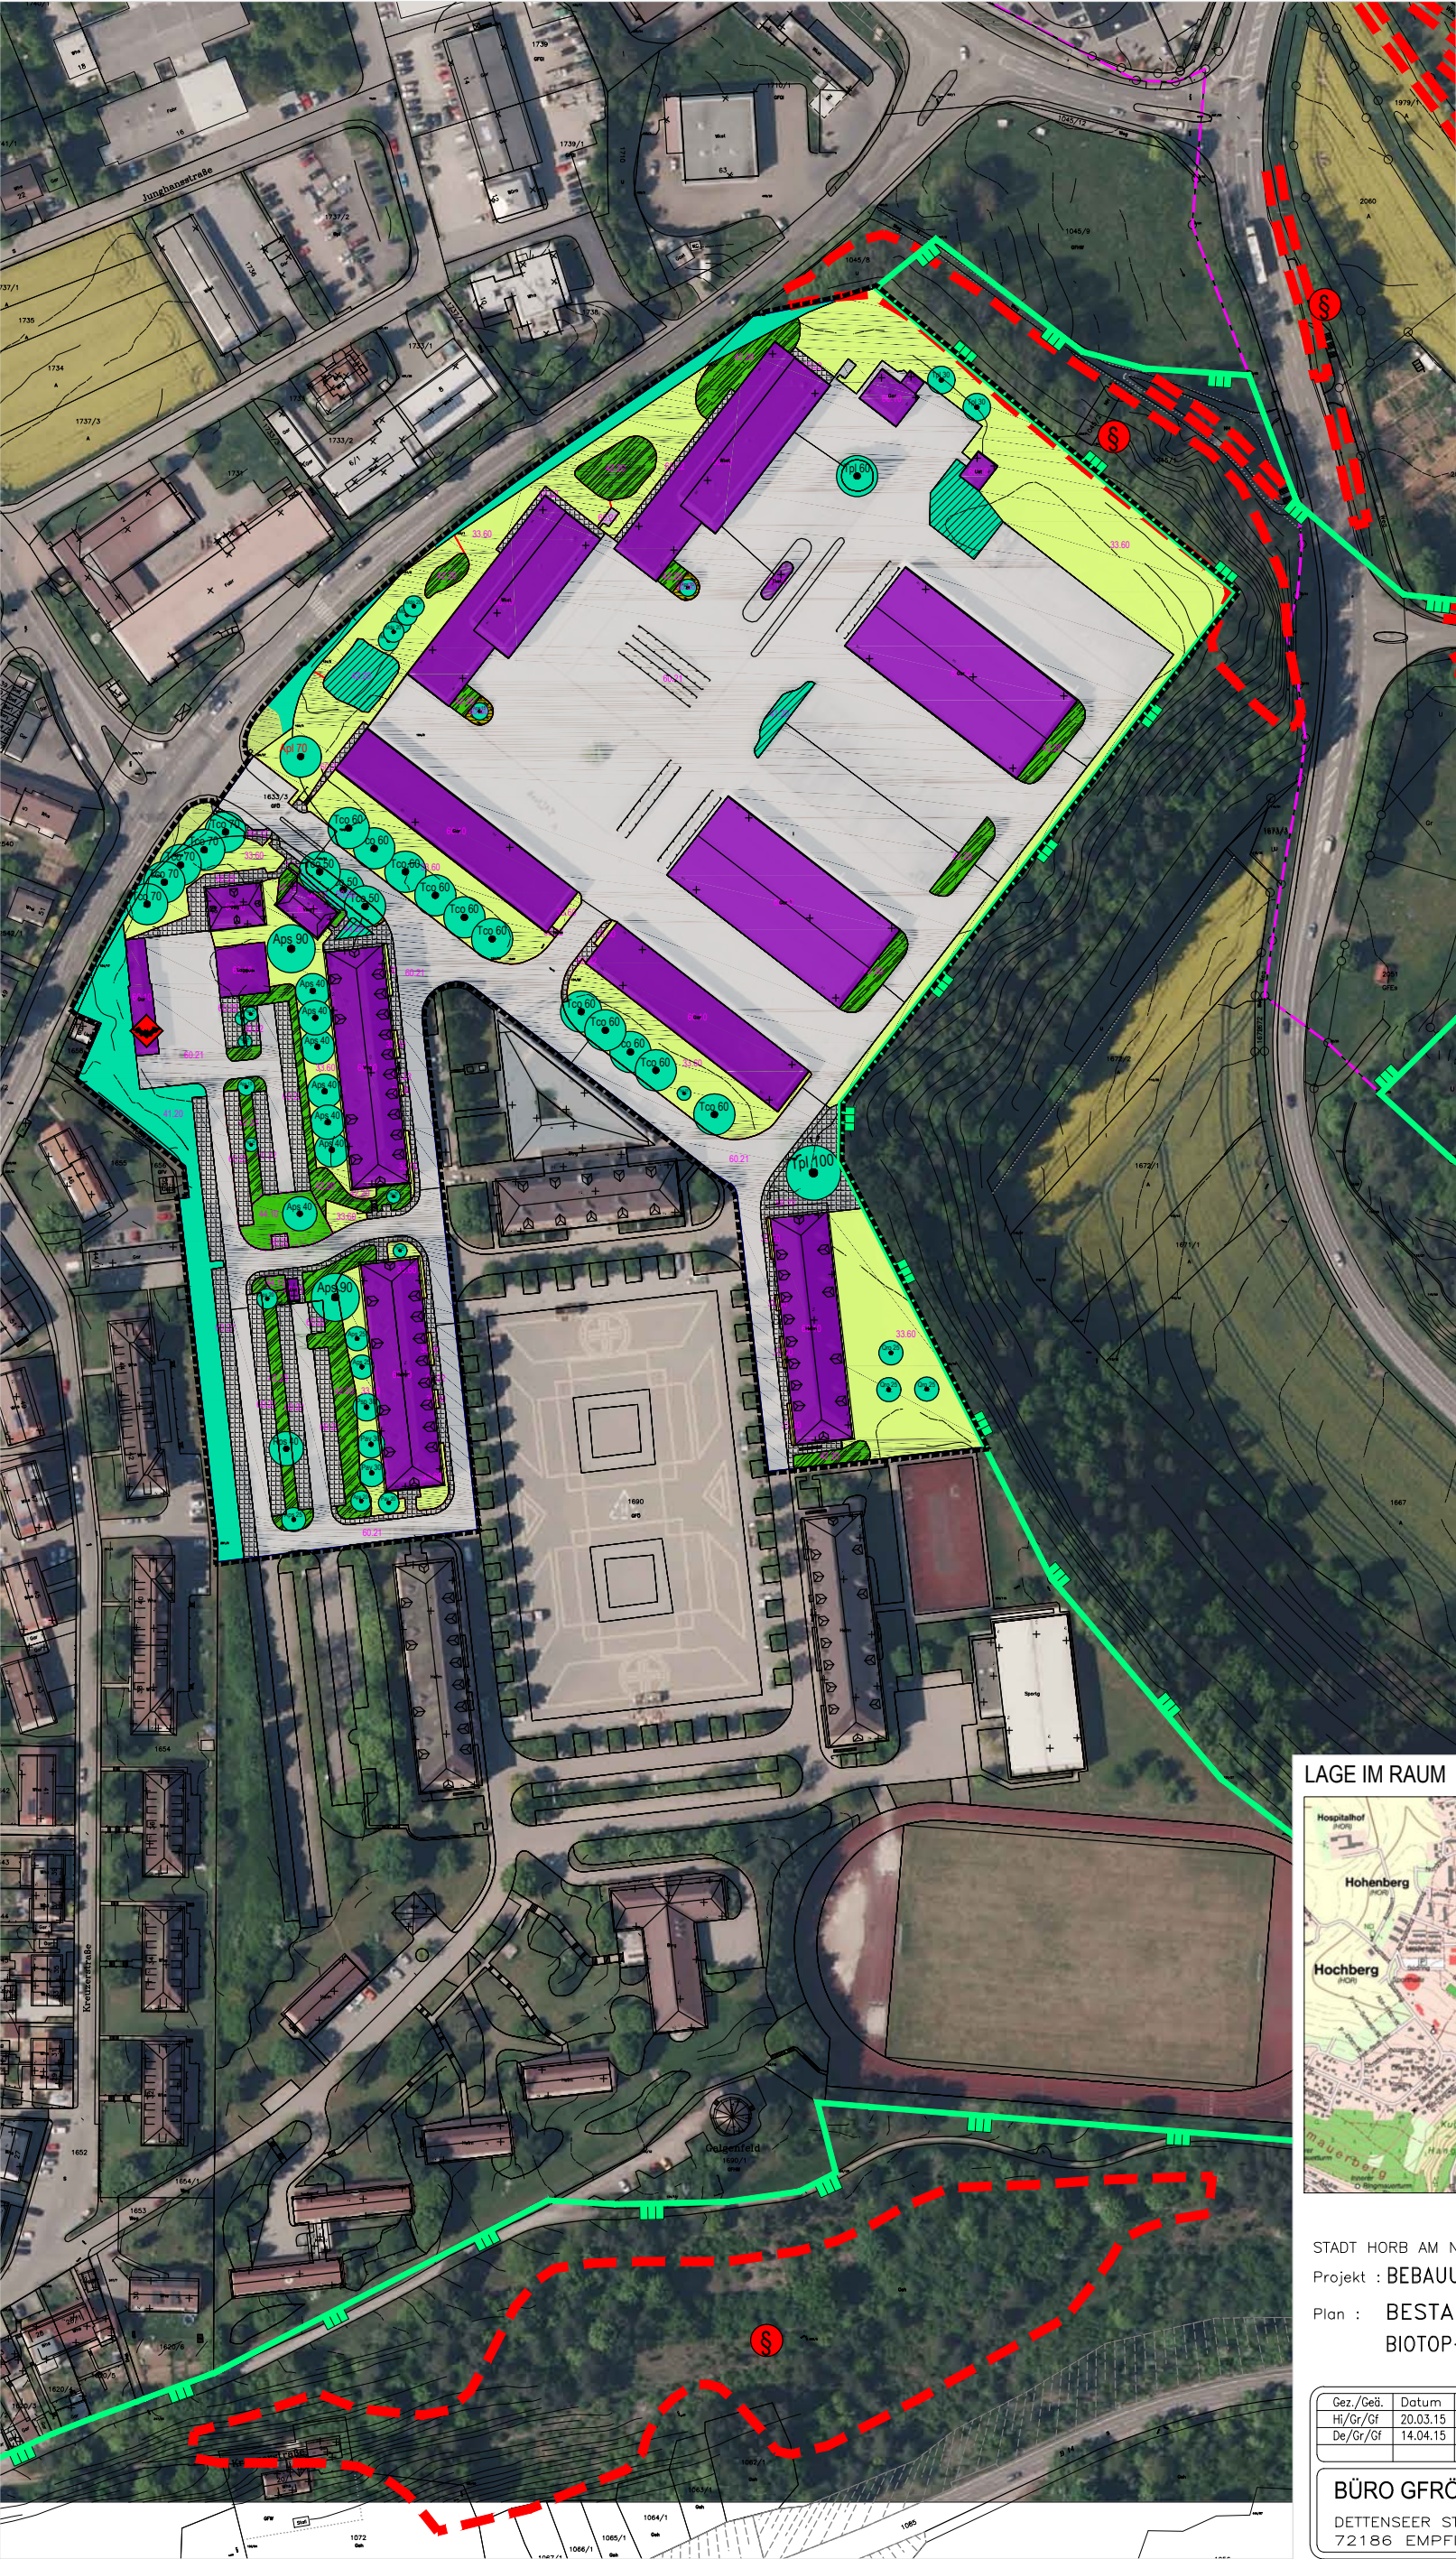

ZEICHENERKLÄRUNG

3. Gehölzarme terrestrische und semiterrestrische Biotoptypen

33. Wiesen und Weiden

33.60 Intensivgrünland

4. Gehölzbestände und Gebüsche

41. Feldgehölze und Feldhecken

41.10 Feldgehölz

41.20 Feldhecke

42. Gebüsche

42.20 Gebüsch mittlerer Standorte

44. Naturraum- oder standortfremde Gebüsche und Hecken

44.10 Naturraum- oder standortfremdes Gebüsch

45. Alleen, Baumreihen, Baumgruppen, Einzelbäume und Streuobstbestand

45.30 Einzelbäume (Art / STD)

Liste der Einzelbäume

Pav	Prunus avium	(Vogel-Kirsche)
Mdo	Malus domestica	(Kulturapfel)
Tco	Tilia cordata	(Winterlinde)
Apl	Acer platanoides	(Spitzahorn)
Tpl	Tilia platyphyllos	(Sommerlinde)
Aps	Acer pseudoplatanus	(Bergahorn)
Oro	Quercus robur	(Stieleiche)
Rps	Robinia pseudoacacia	(Robinie)

6. Biotoptypen der Siedlungs- und Infrastrukturfürflächen

Die Biotoptypen der Siedlungs- und Infrastrukturfürflächen können verschiedene andere Biotoptypen umfassen (z.B. Zierassen, Ruderalvegetation, Parkwald), nach denen die Bewertung im Bedarfsfall vorgenommen werden kann.

60.10 Von Bauwerken bestandene Fläche

60.21 Völlig versiegelte Straße oder Platz

60.22 Gepflasterte Straße oder Platz

60.50 Kleine Grünfläche

Artenschutz

Fledermausquartier
(Quelle: BfL, BfL, BfL & Dr. Christian Dietz, Sept. 2014)

Sonstige Planzeichen

Räumlicher Geltungsbereich des Bebauungsplanes

Gemarkungsgrenze Horb-Bildschingen


Schutzgebiete

Landschaftsschutzgebiet
"Bergränge des Hagenloches, Alte Bildschinger Steige, Altheimer Tal und angrenzende Hochflächen"

Besonders geschützte Biotope nach § 30 BNatSchG



LAGE IM RAUM

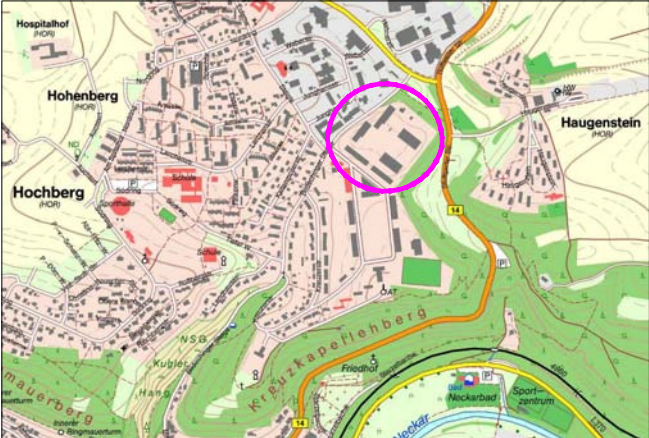

STADT HORB AM NECKAR

Projekt : BEBAUUNGSPLAN 'HOHENBERGKASERNE NORD'

Plan : BESTANDSPLAN DER BIOTOP- UND NUTZUNGSSTRUKTUREN

Gez./Geß.	Datum	Änderungsvermerk
Hf/Gr/Gf	20.03.15	Bestandsplan
De/Gr/Gf	14.04.15	Geltungsbereich, LSG-Grenze

Projektnummer:	1873a
Plannummer:	1873a / best-1.2
Maßstab:	1 : 2.000

BÜRO GFRÖRER

DETTENSEER STR. 23
72186 EMPFINGEN

Ingenieure, Sachverständige,
Landschaftsarchitekten

Telefon: 07485 / 97 69 0
Telefax: 07485 / 97 69 21