


UMWELTBERICHT ZUM VBBP 'ENERGIEPARK DETTLINGEN' IN HORB-DETTLINGEN

STADT HORB, LANDKREIS FREUDENSTADT

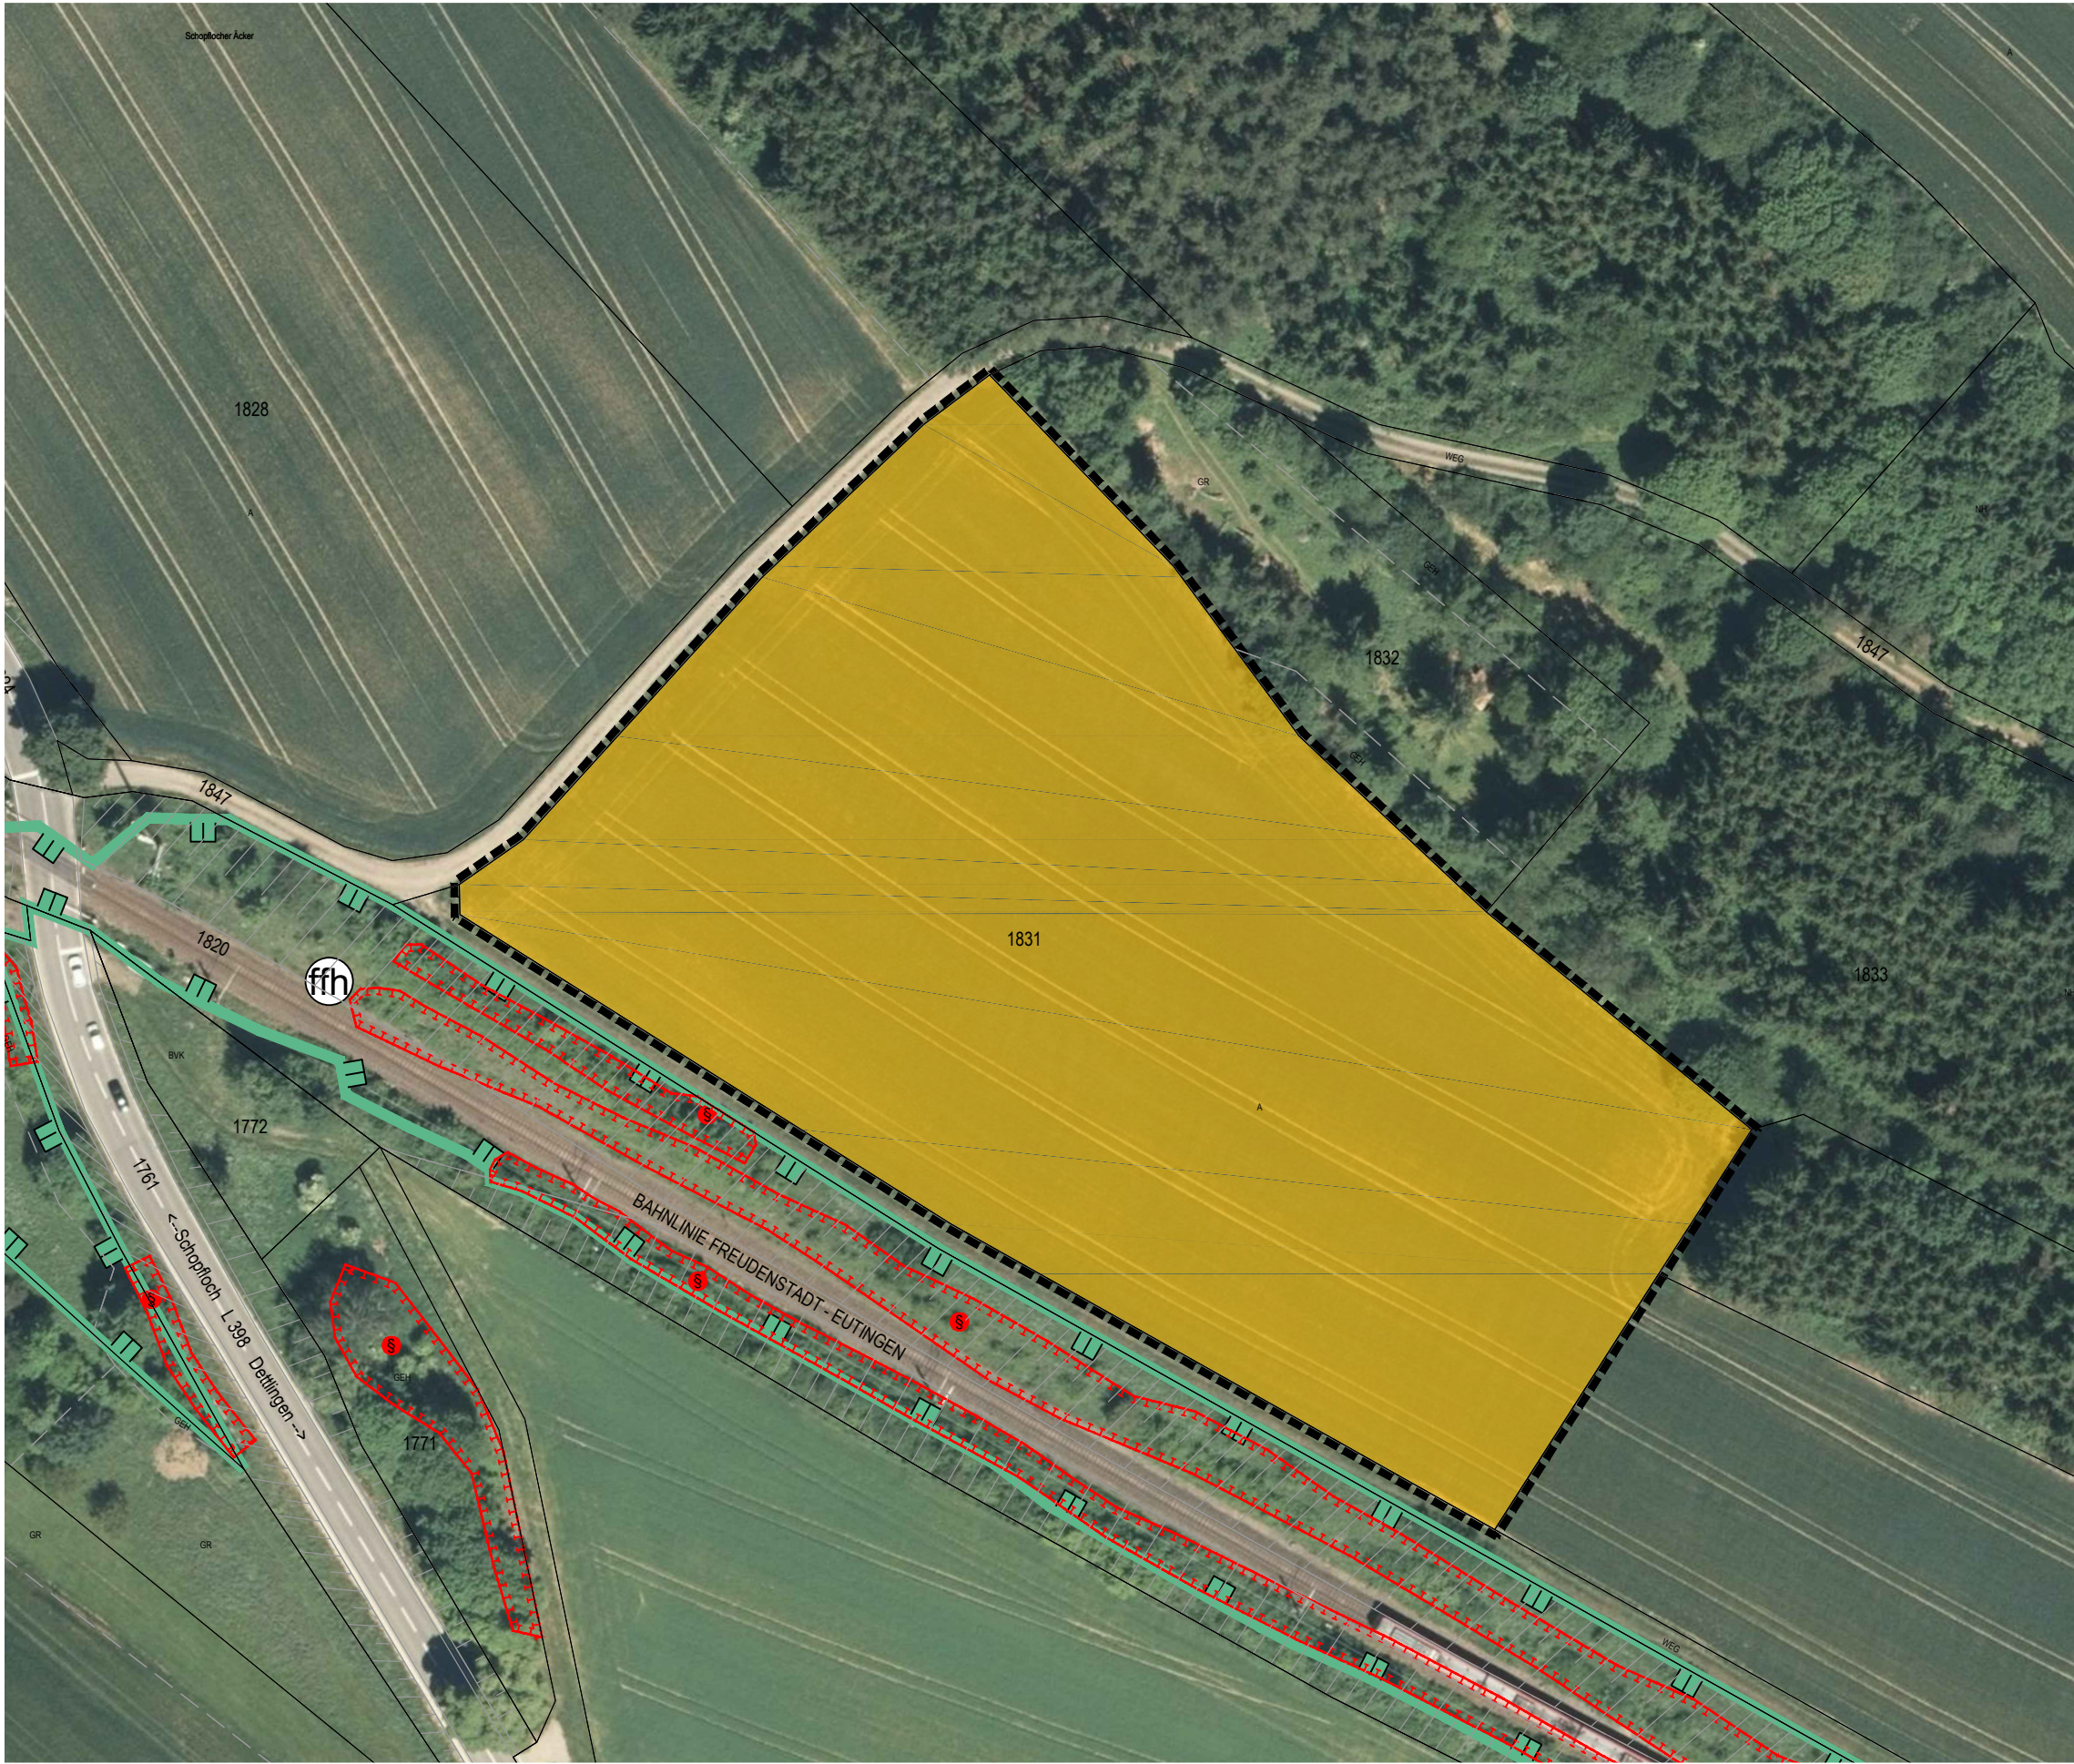

ZEICHENERKLÄRUNG

3. Gehölzarme terrestrische und
37. Äcker, Sonderkulturen und Feldgärten

37.11 Acker mit fragmentarischer Unkrautvegetation

Sonstige Planzeichen

Räumlicher Geltungsbereich des Bebauungsplanes

Fauna-Flora-Habitat (FFH-Gebiete)

Besonders geschützte Biotope nach
§ 30 BNatSchG, § 32 NatSchG BW
und Waldbiotope nach § 32 LWaldG

Umweltbericht zum VBBP
"Energiepark Dettlingen"
in Horb-Dettlingen
Bestandsplan Biotope und Nutzungen



Maßstab: 1 : 1.000		Projektnummer: 12296 Plannummer: 12296 / bes-1.2	
Gez./Geß.	Datum	Änderungsvermerk	Grundlage: ALK
Hf/Gr/Gf	07.07.17	gezeichnet	
Hf/Gf	12.10.17	o.Ä., nur Datum angepasst an Textteil	
BÜRO GFRÖRER UMWELT • VERKEHR • STADTPLANUNG		Büro Empfingen Dettenser Str. 23 72186 Empfingen Tel.: 07485/9769-0 info@buero-gfroerer.de	Büro Überlingen Bahnhofstr. 18-20 88662 Überlingen Tel.: 07551/8008-0 info@gfroerer-archikom.de