


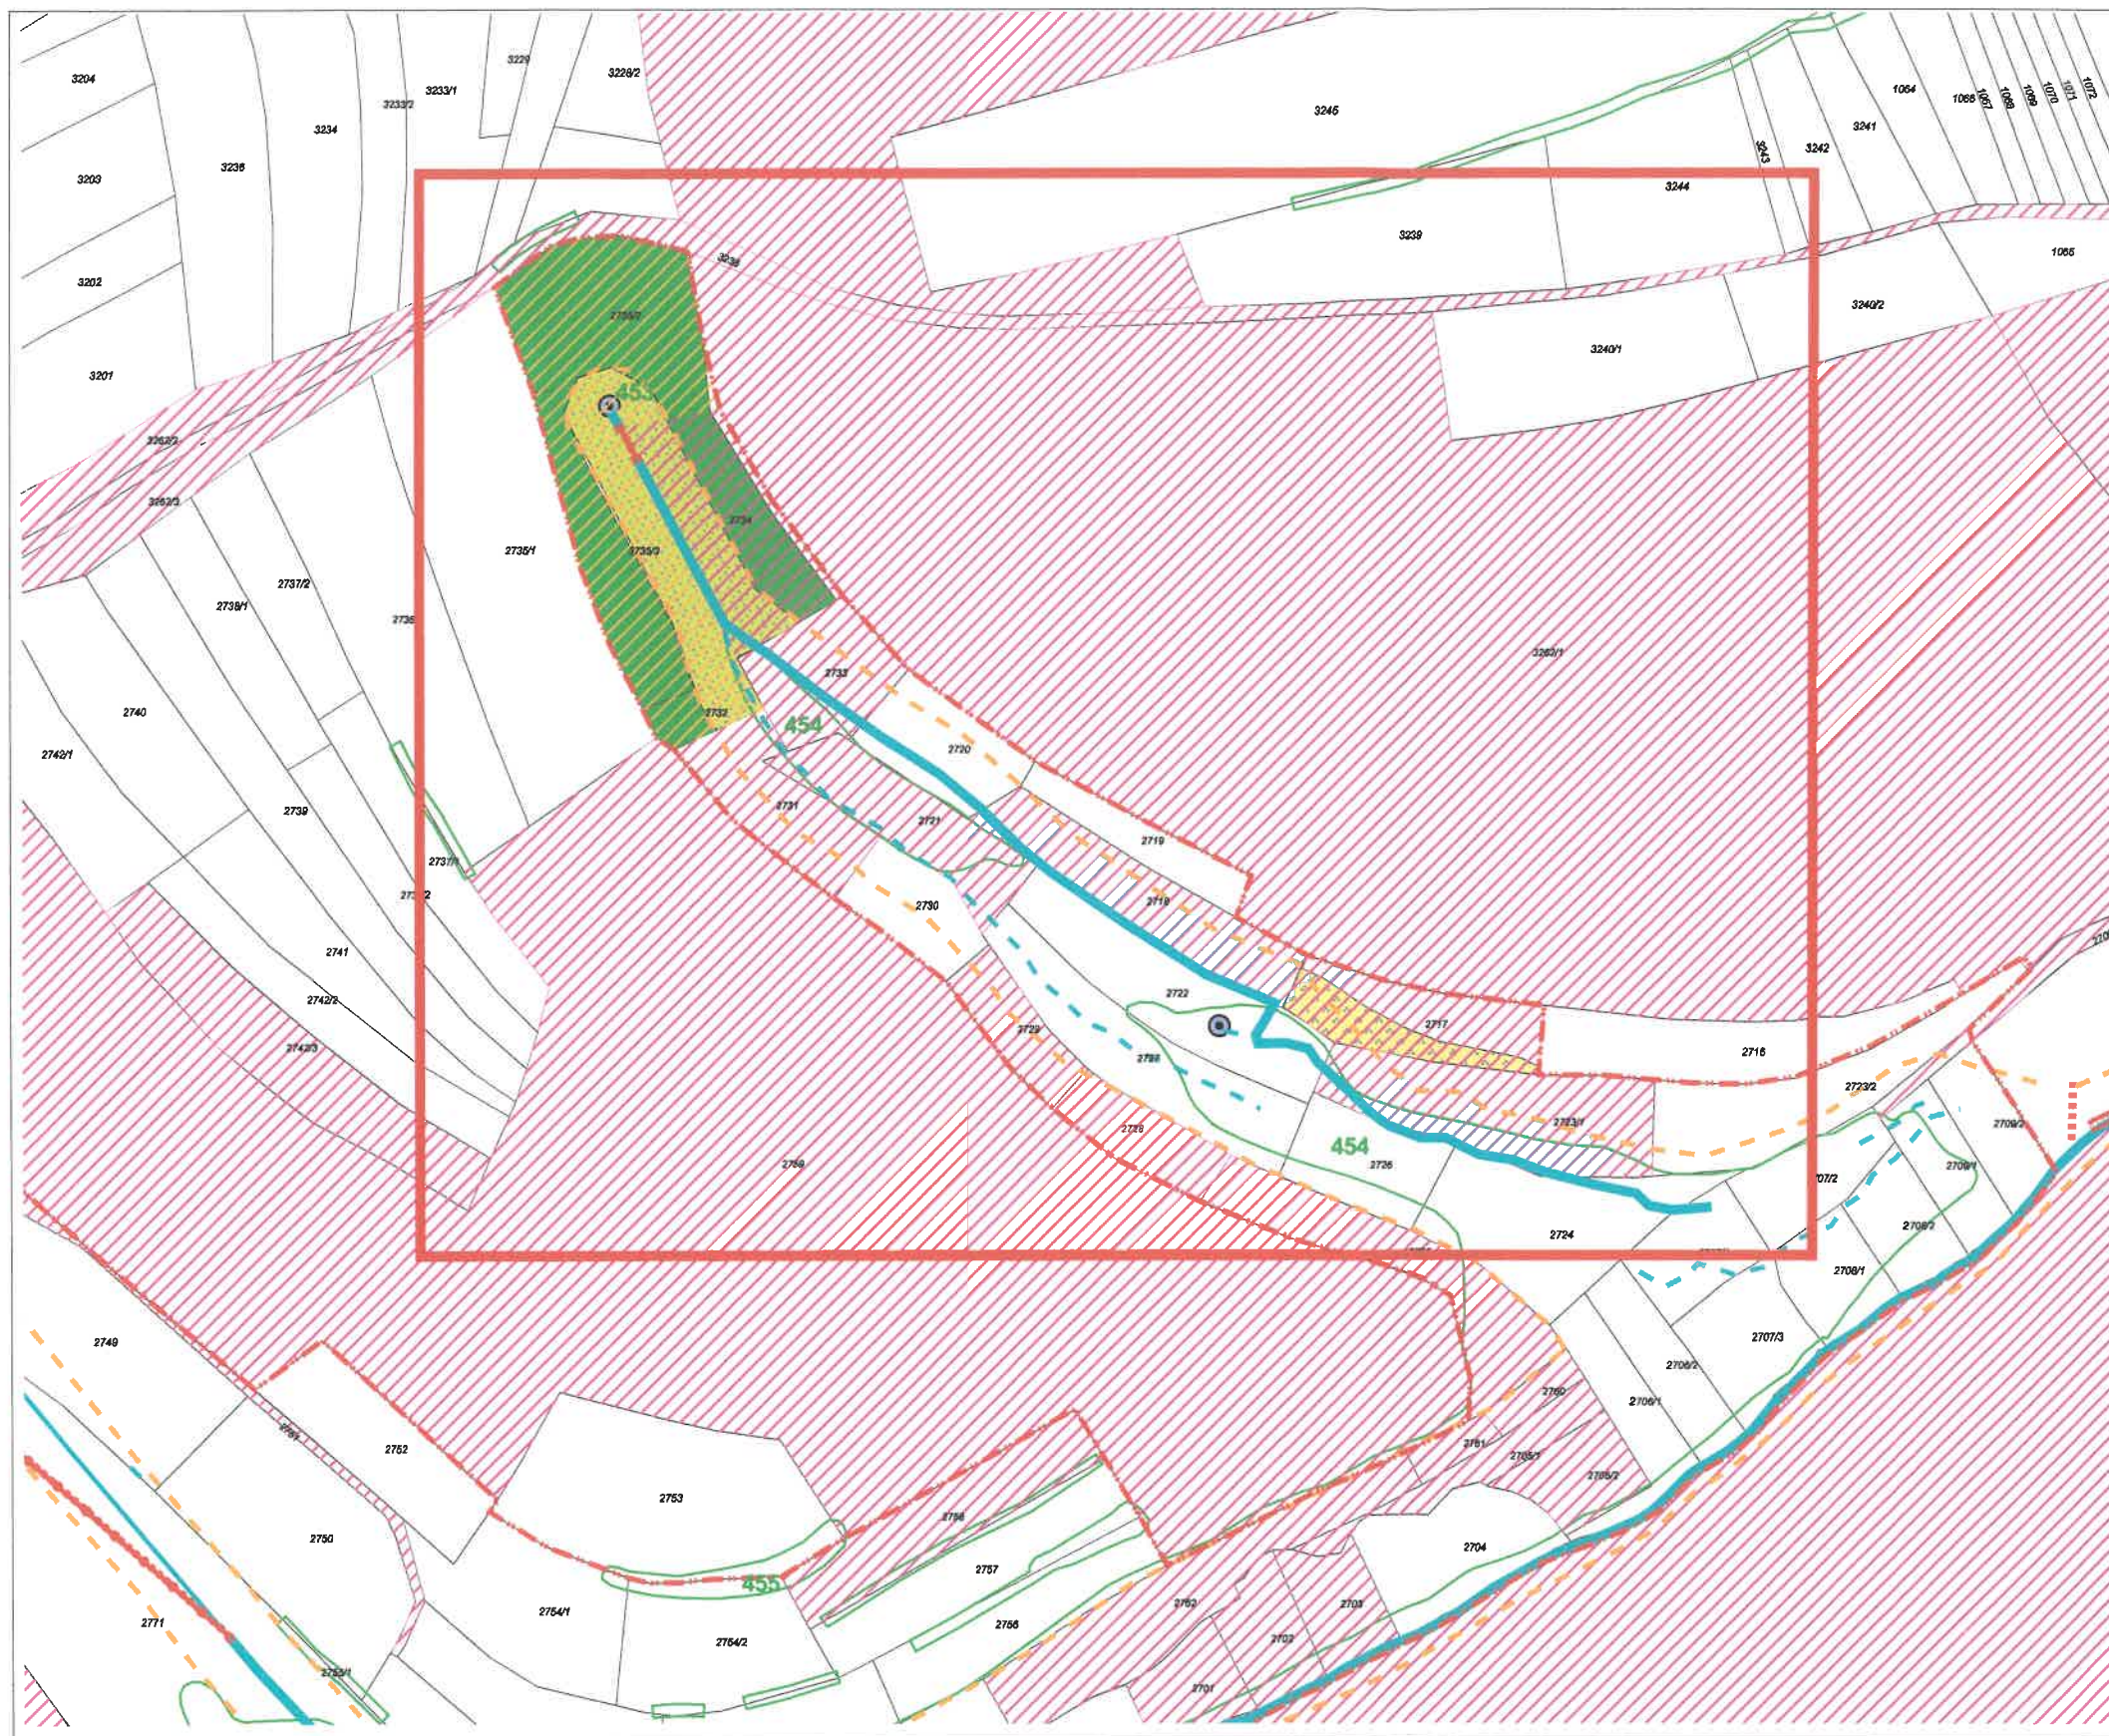

100 0 100 200 Meter

LEGENDE

-  Bachlauf
-  Graben, Zulauf
-  NSG
-  § 32 Biotop
-  Quelle
-  Gewässerrandstreifen
-  Gemeindeeigene Flächen und Flächen Land Baden-Württemberg
-  Grunderwerb

Maßnahmen

-  Rückbau Verrohrung
-  Waldumbau
-  Nutzungsextensivierung Grünland
-  Entwicklung von Seggenried/Schilfbestand oder Hochstaudenflur

Auftraggeber:  Große Kreisstadt Horb am Neckar	
Planer/Inhaber: DR. GROSSMANN • UMWELTPLANUNG 72336 Balingen Waldstätter Straße 32 Tel.: 07433 / 930 363 Fax: 07433 / 930 364 e-mail: dr.grossmann@t-online.de	
Kreis:	Gemeinde/ Markung:
Freudenstadt	Altheim
Projekt: Naturschutzfachliche Kompensationsmaßnahmen	
Plan: Maßnahmen Stebbach	
Plan-Nr.: 2	Maßstab: 1 : 2.500
Plangrundlage:	Datum:
Datum: 22.01.2010	geprüft: Weltbrecht
Datum:	anerkannt: