
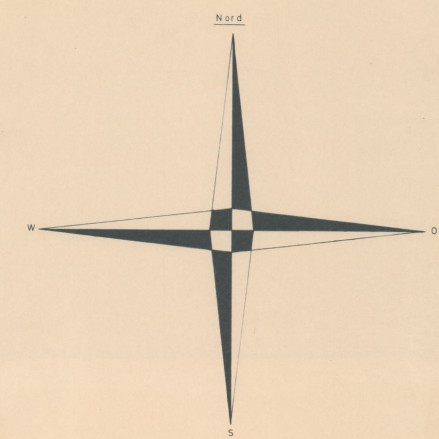


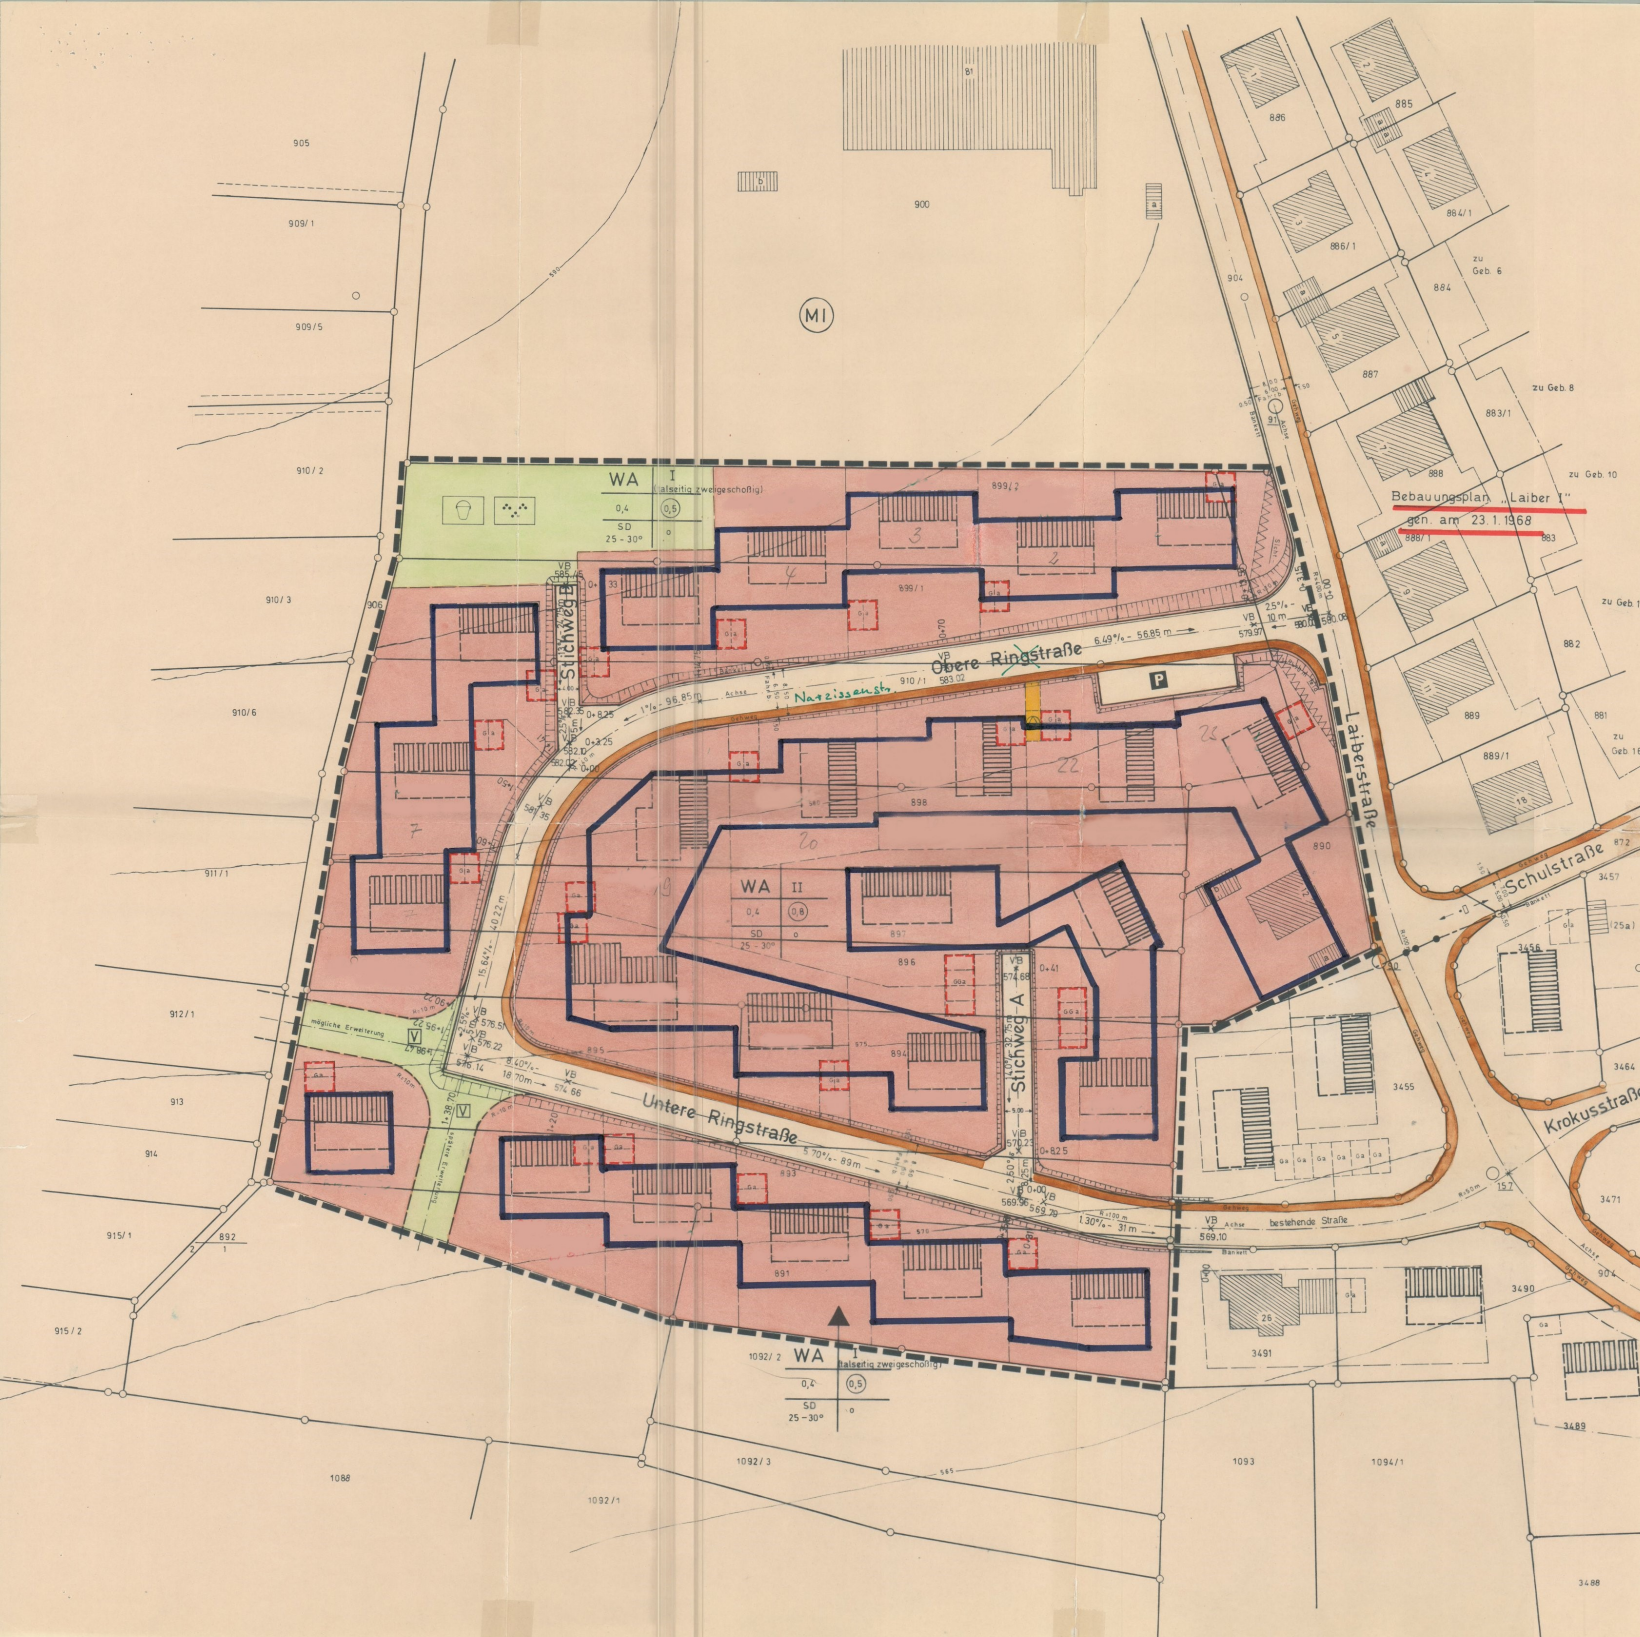

Zeichenerklärung

WS	Kleinsiedlungsgebiet		Dauerkleingärten
WR	Reines Wohngebiet		Sportplatz
WA	Allgem. Wohngebiet		Spielplatz
MD	Dorfgebiet		Grünfl. als Bestandteil v. Verk.Anl.
MI	Mischgebiet		Garagen
ME	Kerngebiet		Gemeinschaftsgaragen
GE	Gewerbegebiet		Mit Leitungsrecht bel. Flächen (Anbauverbote)
GI	Industriegebiet		Sichtflächen, sind von jeder Sichtschneidender Bebauung, Bepflanzung, Einfriedung und Benützung frei zu halten.
SW	Wochenendhausgebiet		Abgrenzung unterschiedl. Nutzung
SO	Sondergebiet		Grenze d. räuml. Geltungsbereichs
II	Zahl d. Vollgeschosse (Höchstgrenze)		Den landschaftsschutz unterl. Fläche
(II)	Zahl d. Vollgeschosse (Zwangend)		Wasserschutzgebiet
0,4	Grundflächenzahl		Landwirtschaft
0,7	Geschossflächenzahl		Forstwirtschaft
3,0	Baumassenzahl		Gewässer
	Kirchrichtung		Rahnanlagen
	Gebäudeachse		Aufhebungen
	Baulinien		
	Baugrenzen		
	Gemeinbedarfflächen (Schule usw.)		
	Gehweg		
	Fahrbahn		
	Öffentl. Parkfläche		
	Straßenabgrenzungslinie		
	gepl. Grenzen		
	Parkanlage		
	Umspannstation		
	Kabeltrasse		
	Böschung		

STADT HORB AM NECKAR

BEBAUUNGSPLAN
„Laiber III“
IN HORB-ALTHEIM

PLANST. Juni 1979
AKTENZ. 612.21
PLANNR. 01
GEZ. Ki.
GEAN.

ENTWURF
ANERKANNT
23. Juli 1979
BÜRGERMEISTERAMT

LAGEPLAN 1:500
PLANUNG
STADTBAUAMT

GEFERTIGT
HORB AM NECKAR, den 02. Juli 1979
STADTBAUAMT
- REFERAT 32 -

RECHTVERBUNDLICH
SEIT 03.05.1986