


# Änderungen für den gesamten Geltungsbereich Nutzungsschablonen

| N1                           | N2                           | N3                           |
|------------------------------|------------------------------|------------------------------|
| es gilt Nutzungsschablone 1: | es gilt Nutzungsschablone 2: | es gilt Nutzungsschablone 3: |
| WA I                         | WA I                         | WA II                        |
| 0,4                          | 0,4                          | 0,4                          |
| SDWDZD                       | SD                           | SDWDZD                       |
| PH 10,00 m ü. EPH            | PH 12,00 m ü. EPH            | PH 10,00 m ü. EPH            |
| TH 3,00 m ü. EPH             | TH 3,00 m ü. EPH             | bei I: TH 3,00 m ü. EPH      |
|                              |                              | bei II: TH 11,25 m ü. EPH    |
|                              |                              | bei III: TH 6,75 m ü. EPH    |

| N4                           |
|------------------------------|
| Es gilt Nutzungsschablone 4: |
| WA II                        |
| 0,4                          |
| SDWDZD                       |
| PH 10,00 m ü. EPH            |
| bei I: TH 3,00 m ü. EPH      |
| bei II: TH 10,00 m ü. EPH    |
| bei III: TH 5,00 m ü. EPH    |
| bei IV: TH 11,25 m ü. EPH    |
| bei V: TH 6,75 m ü. EPH      |

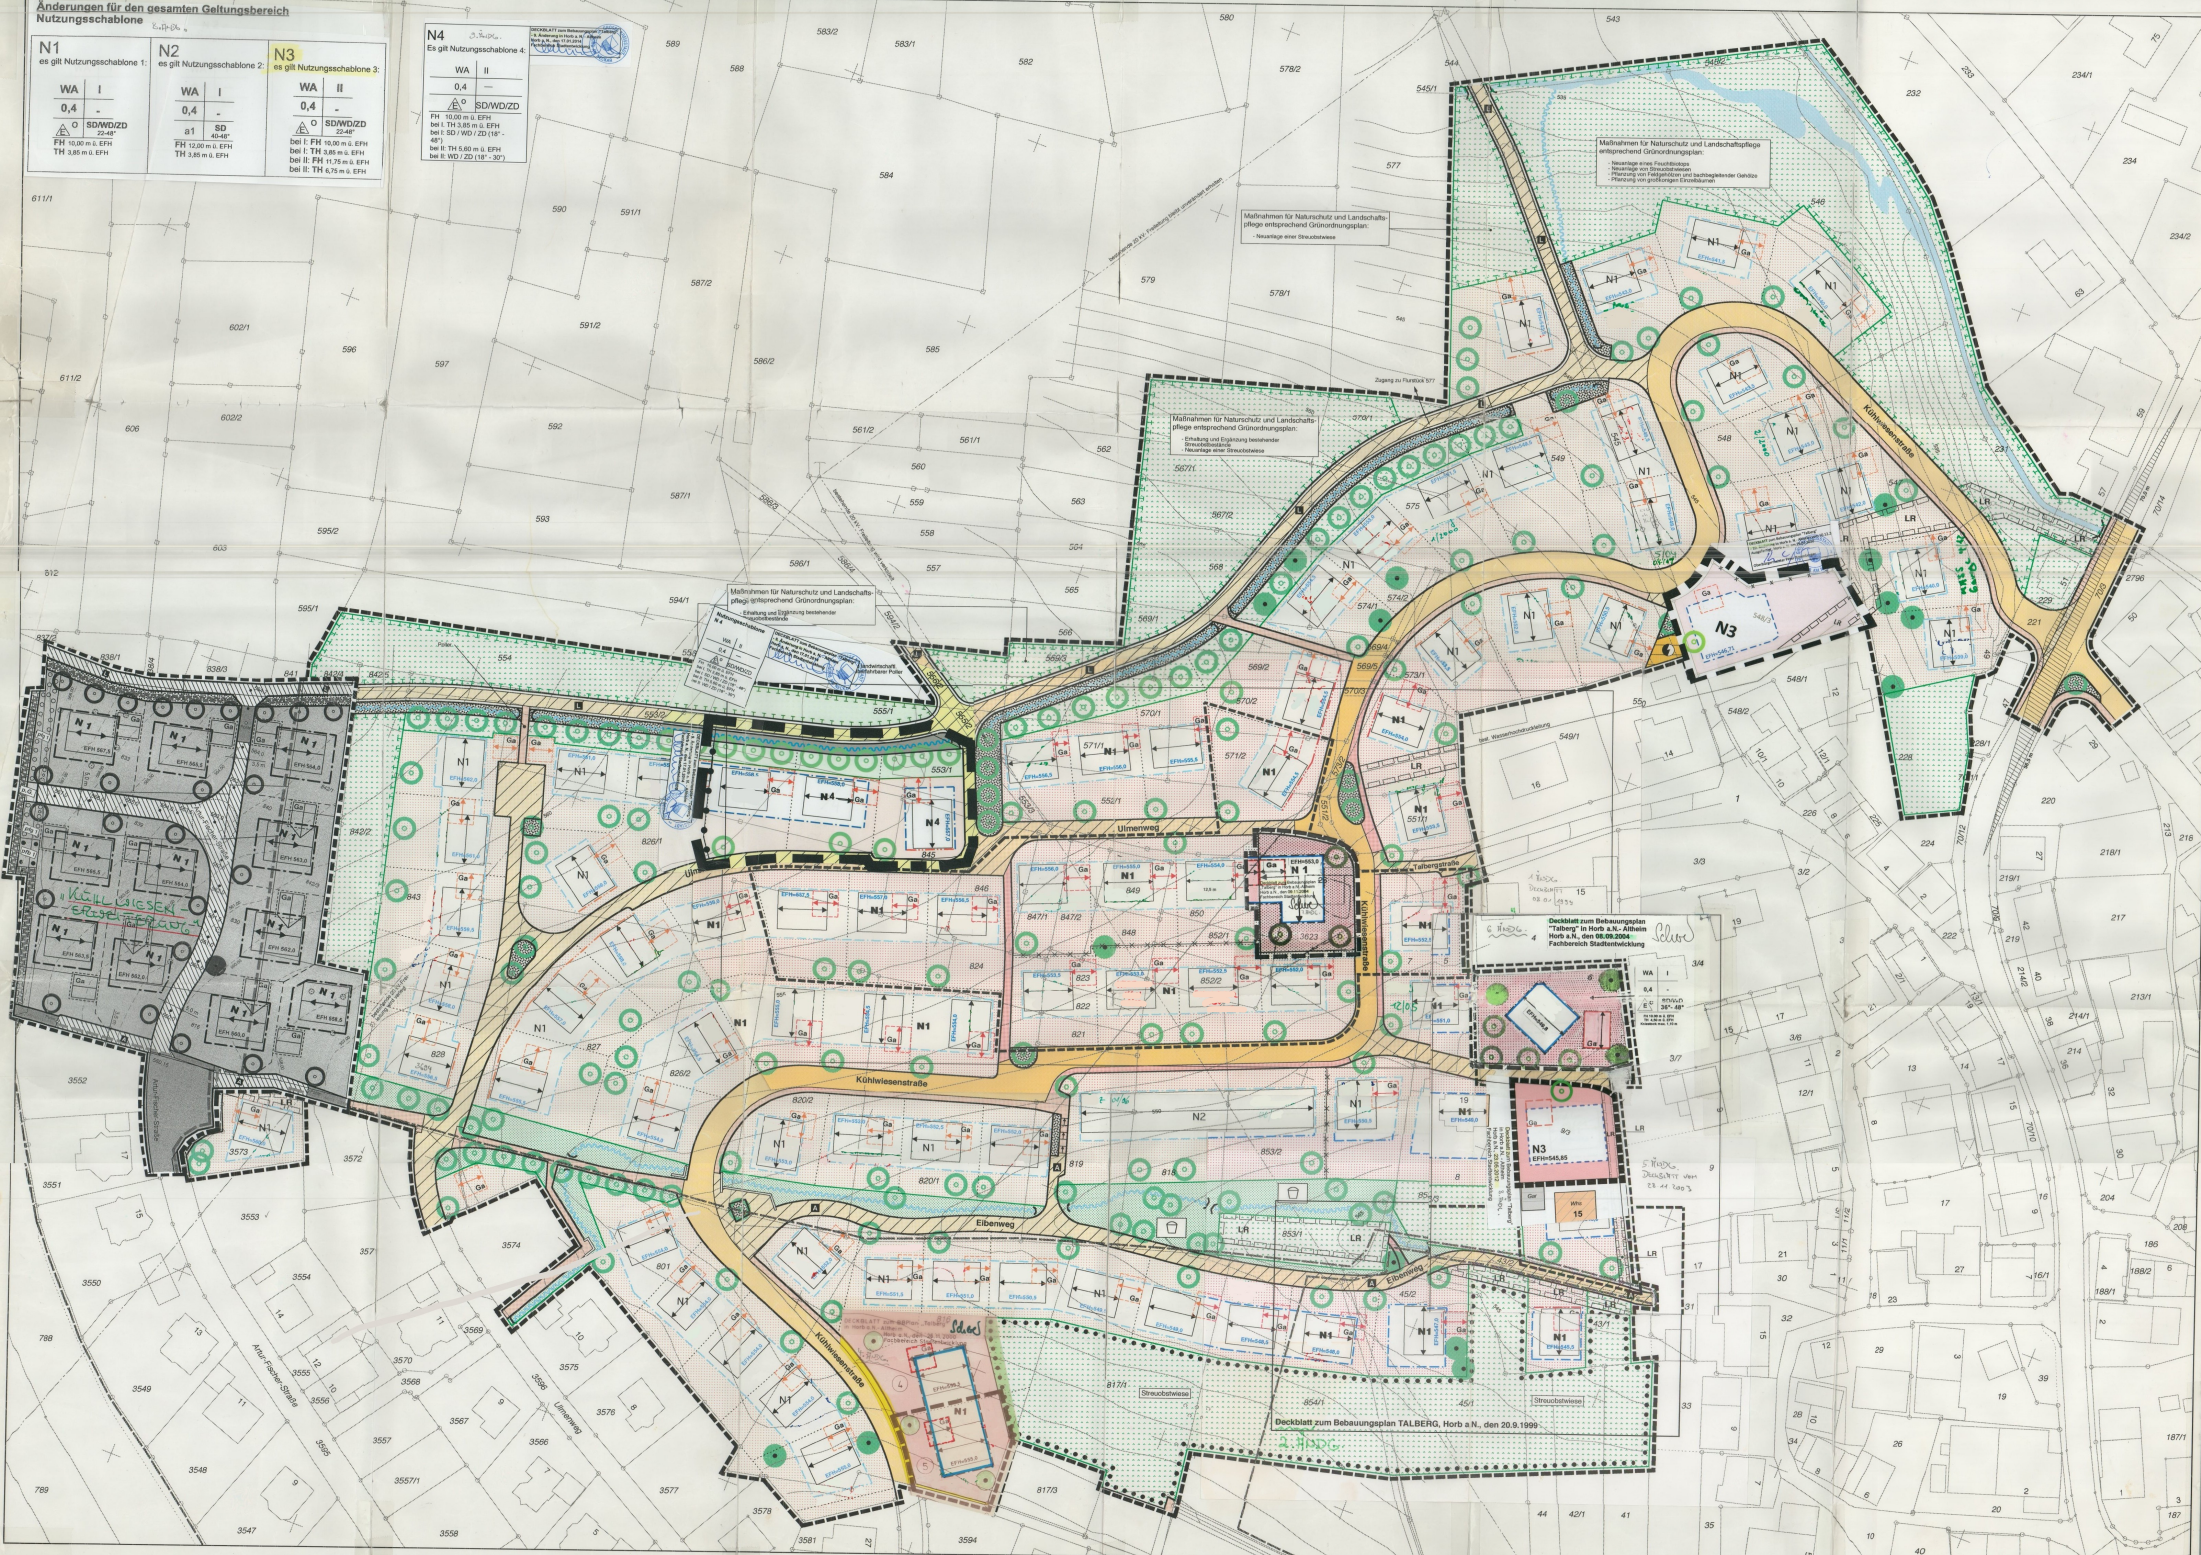

Maßnahmen für Naturschutz und Landschaftspflege entsprechend Grünordnungsplan:  
- Neuanlage einer Streuhecke

Maßnahmen für Naturschutz und Landschaftspflege entsprechend Grünordnungsplan:  
- Neuanlage eines Freizeitanlagen  
- Neuanlage einer Grünanlage  
- Neuanlage einer Grünanlage  
- Neuanlage einer Grünanlage

Maßnahmen für Naturschutz und Landschaftspflege entsprechend Grünordnungsplan:  
- Erhaltung und Ergänzung bestehender Heidefläche oder Streuhecke

Maßnahmen für Naturschutz und Landschaftspflege entsprechend Grünordnungsplan:  
- Erhaltung und Ergänzung bestehender Heidefläche oder Streuhecke

Deckblatt zum Bebauungsplan "Talberg" in Horb a.N. Altlin. Horb a.N., den 08.08.2004  
Fahrbereich Stadterweiterung

Deckblatt zum Bebauungsplan TALBERG, Horb a.N., den 20.01.1999  
2. Fassung