


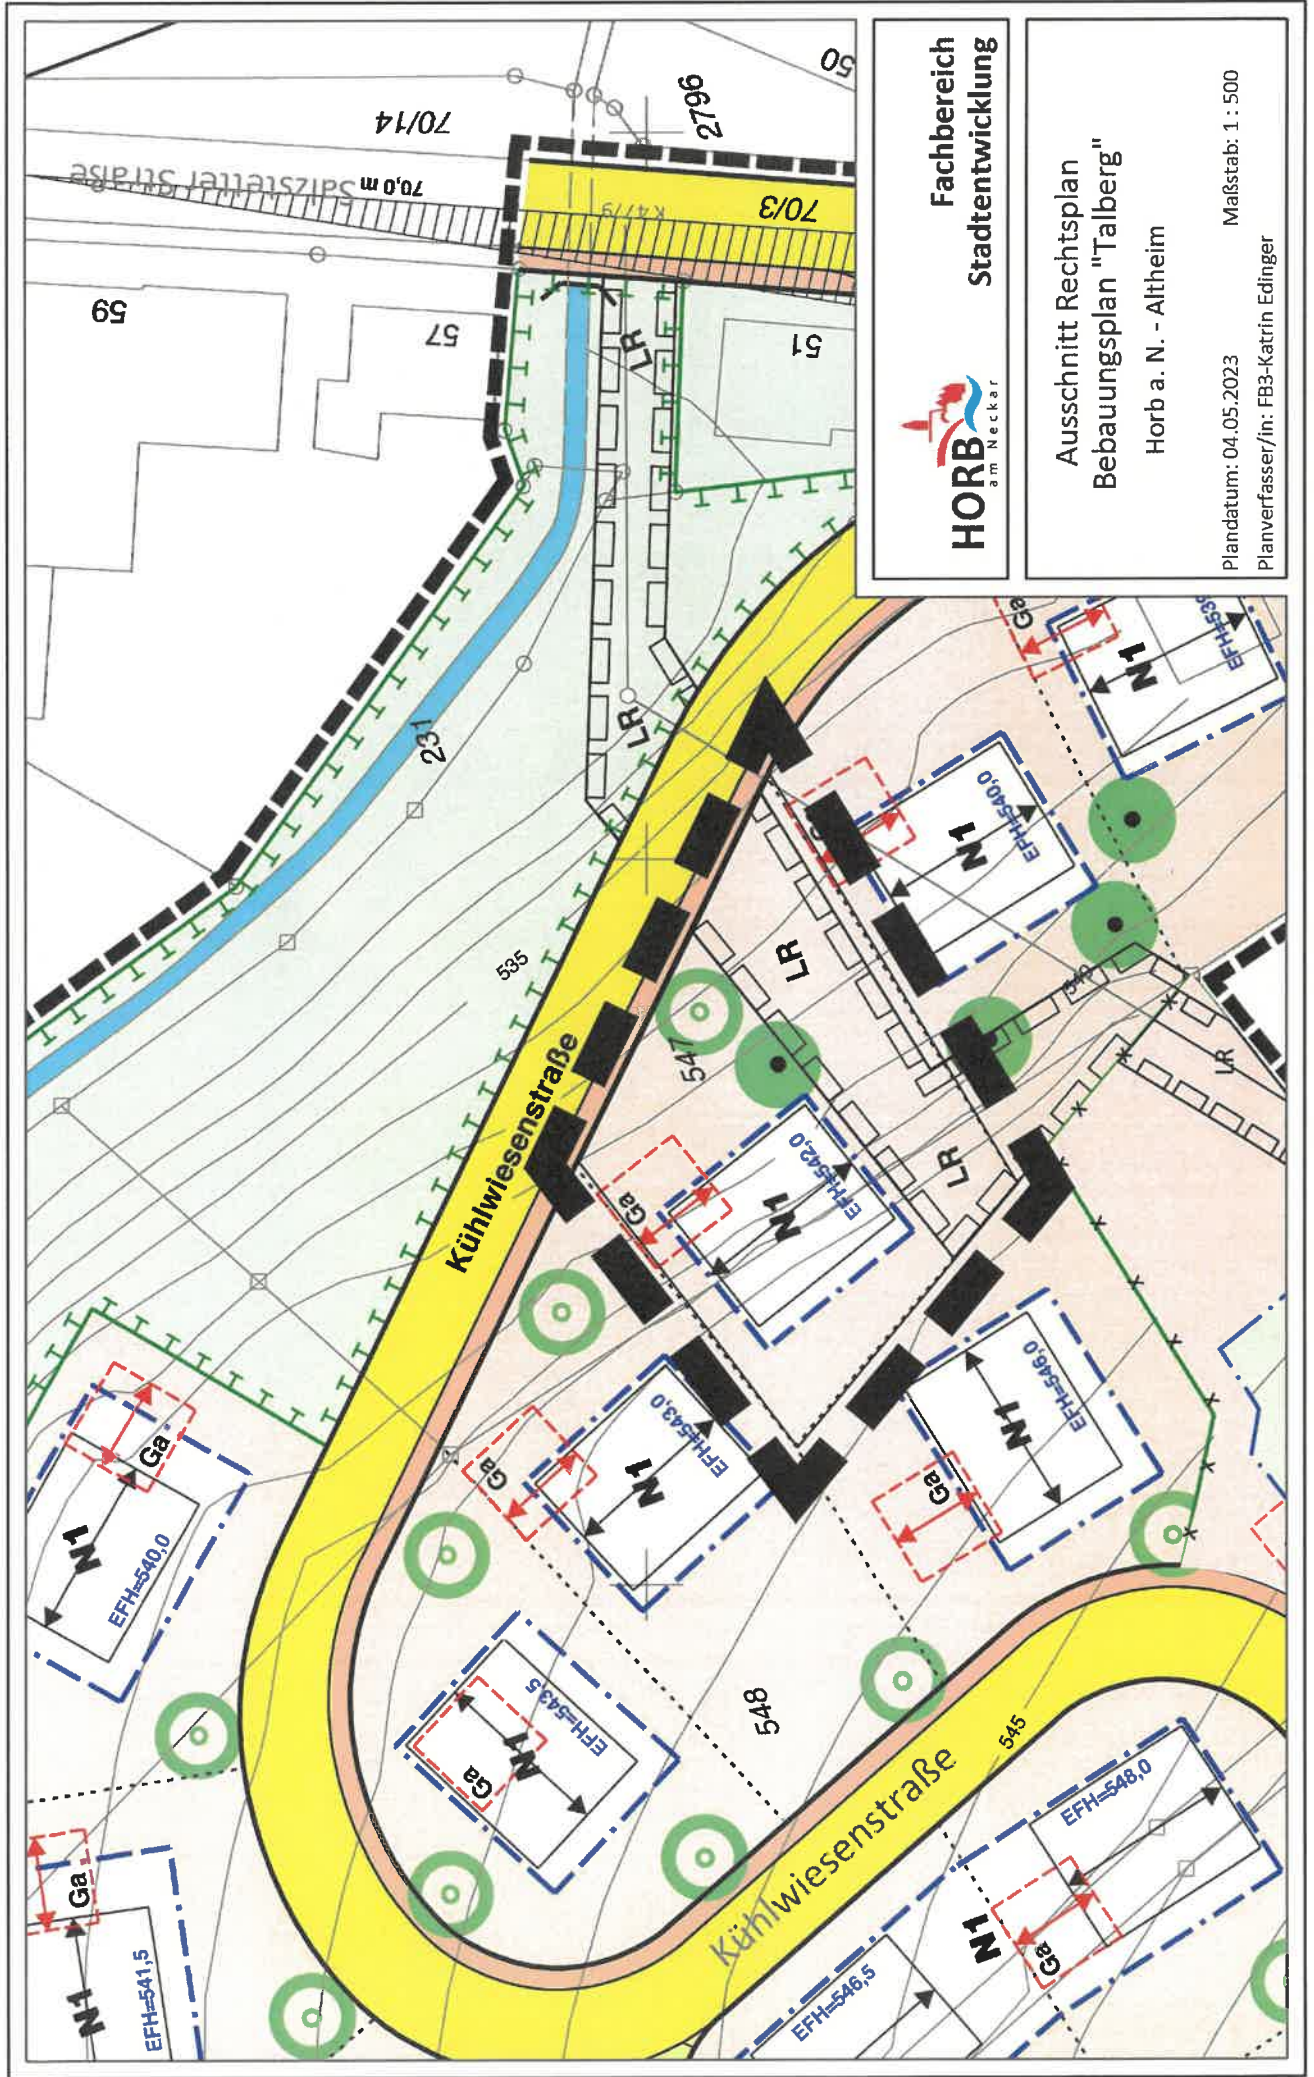

Fachbereich
Stadtentwicklung

Ausschnitt Rechtsplan
Bebauungsplan "Talberg"

Horb a. N. - Altheim

Plandatum: 04.05.2023

Maßstab: 1 : 500

Planverfasser/in: FB3-Katrin Edlinger