


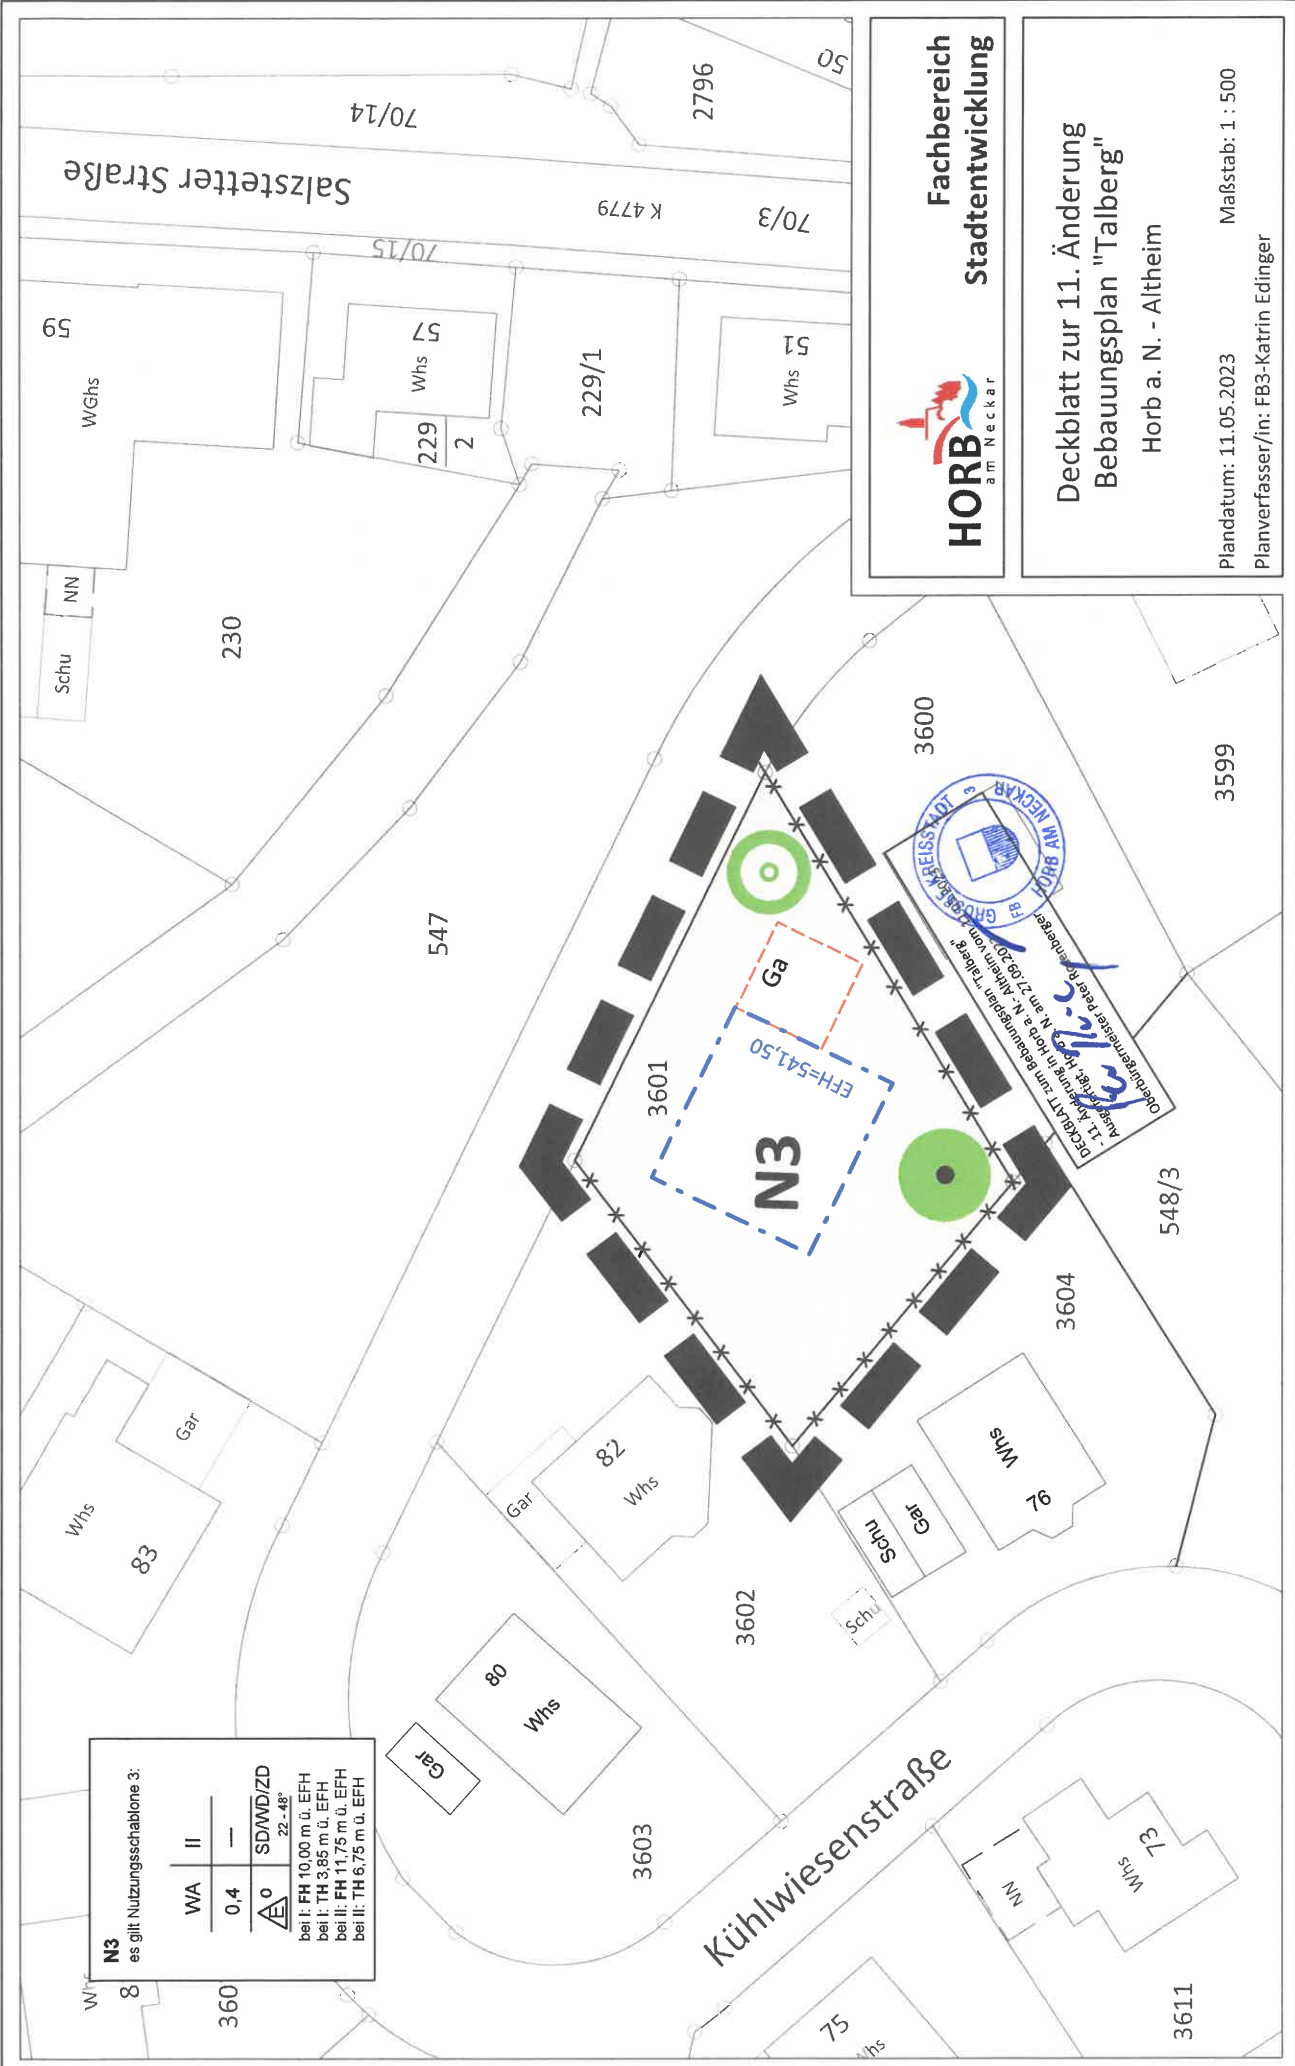

N3
es gilt Nutzungsschablone 3:

WA	II
0,4	—

SD/WD/ZD
22-48°

bei I: FH 10,00 m ü. EFH
bei I: TH 3,85 m ü. EFH
bei II: FH 11,75 m ü. EFH
bei II: TH 6,75 m ü. EFH

**Fachbereich
Stadtentwicklung**

HORB
am Neckar

Deckblatt zur 11. Änderung
Bebauungsplan "Talberg"

Horb a. N. - Altheim

Plandatum: 11.05.2023
Planverfasser/in: FB3-Katrin Edinger

Maßstab: 1 : 500