


Bebauungsplan "Scheibenthalde"

in Horb a.N. - Nordstetten

Landkreis Freudenstadt

ABGRENZUNGSPLAN

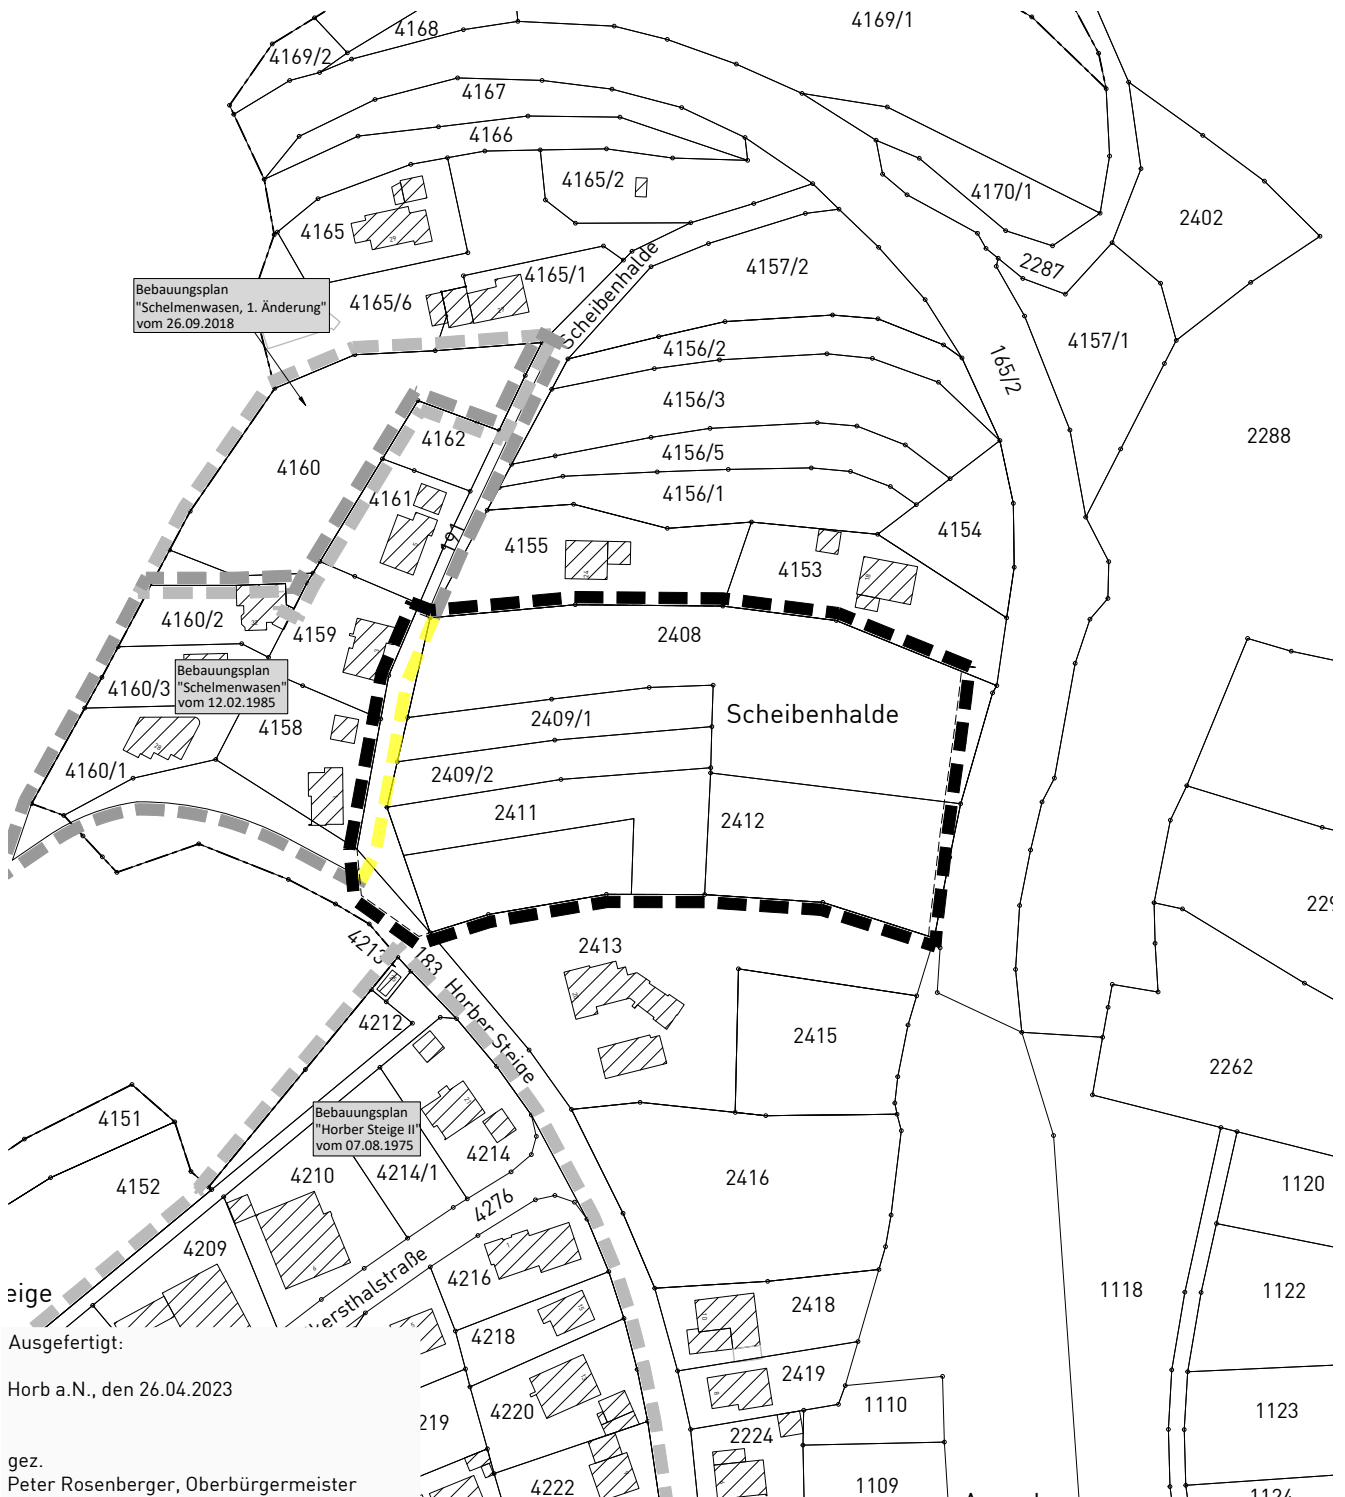

Grenze des räumlichen Geltungsbereichs des Bebauungsplanes (§ 9 Abs. 7 BauGB)



aufzuhebender Geltungsbereich des rechtskräftigen Bebauungsplanes "Schelmenwasen"



Grenze des räumlichen Geltungsbereichs des genehmigten Bebauungsplanes "Schelmenwasen"



Grenze des räumlichen Geltungsbereichs angrenzender Bebauungspläne

Maßstab: 1 : 2.000

Projektnummer: 12028
Plannummer: 12028/abgr_5.1

Gez./Geä.	Datum	Änderungsvermerk	Grundlage: ALKIS_Jahr-GK_92
SP/WJ	10.02.22	-	
SP/WJ	02.06.22	angrenzende Bebauungspläne ergänzt, Geltungsbereich verkleinert	
SP/WJ	28.10.22	Reduzierung Geltungsbereich im Osten auf best. Unterhaltungsweg	
SP/WJ	07.03.23	geänderte Fassung (nur Datum) für erneute Offenlage	
SP/WJ	12.04.23	geänderte Fassung (nur Datum) für Satzungsbeschluss	

GFRÖRER
INGENIEURE



info@gf-kom.de
www.gf-kommunal.de
Tel +49 7485-9769-0

