


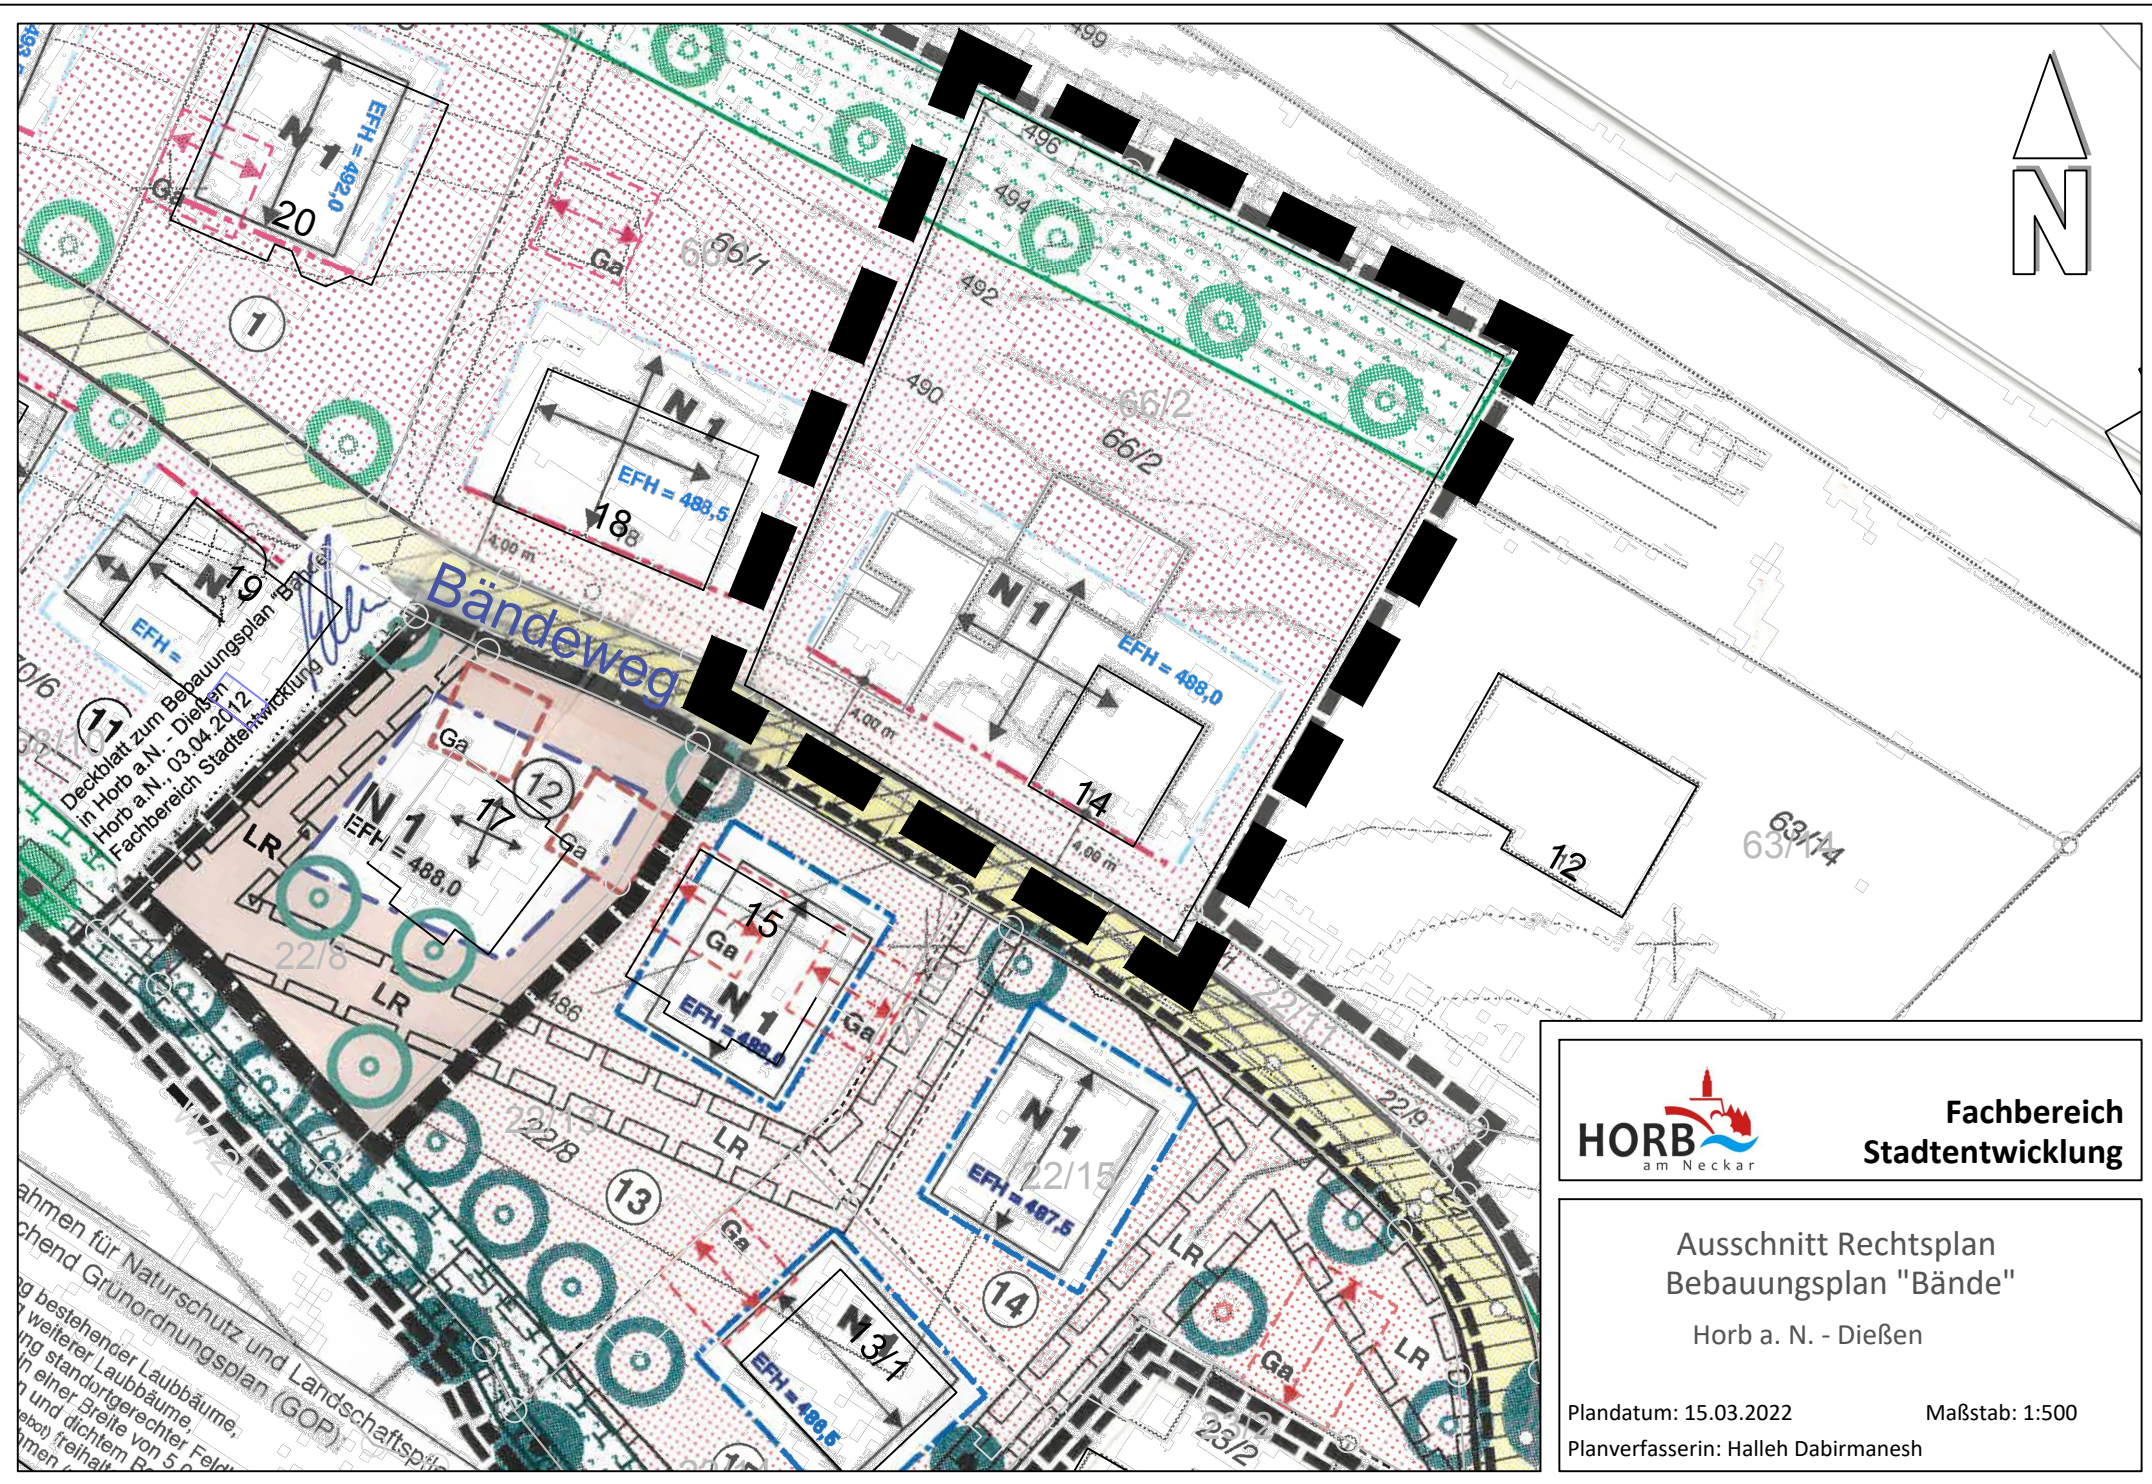

Fachbereich
Stadtentwicklung

Ausschnitt Rechtsplan Bebauungsplan "Bände"

Horb a. N. - Dießen

Plandatum: 15.03.2022

Maßstab: 1:500

Planverfasserin: Halleh Dabirmanesh