




Nr. 1.3.2.410.3.2.147
Genehmigt (S. 118 BauG, § 111 LBO
Karlsruhe, den 23.4.83
Regierungspräsidium
Karlsruhe
Fischer
Dr. Fischer

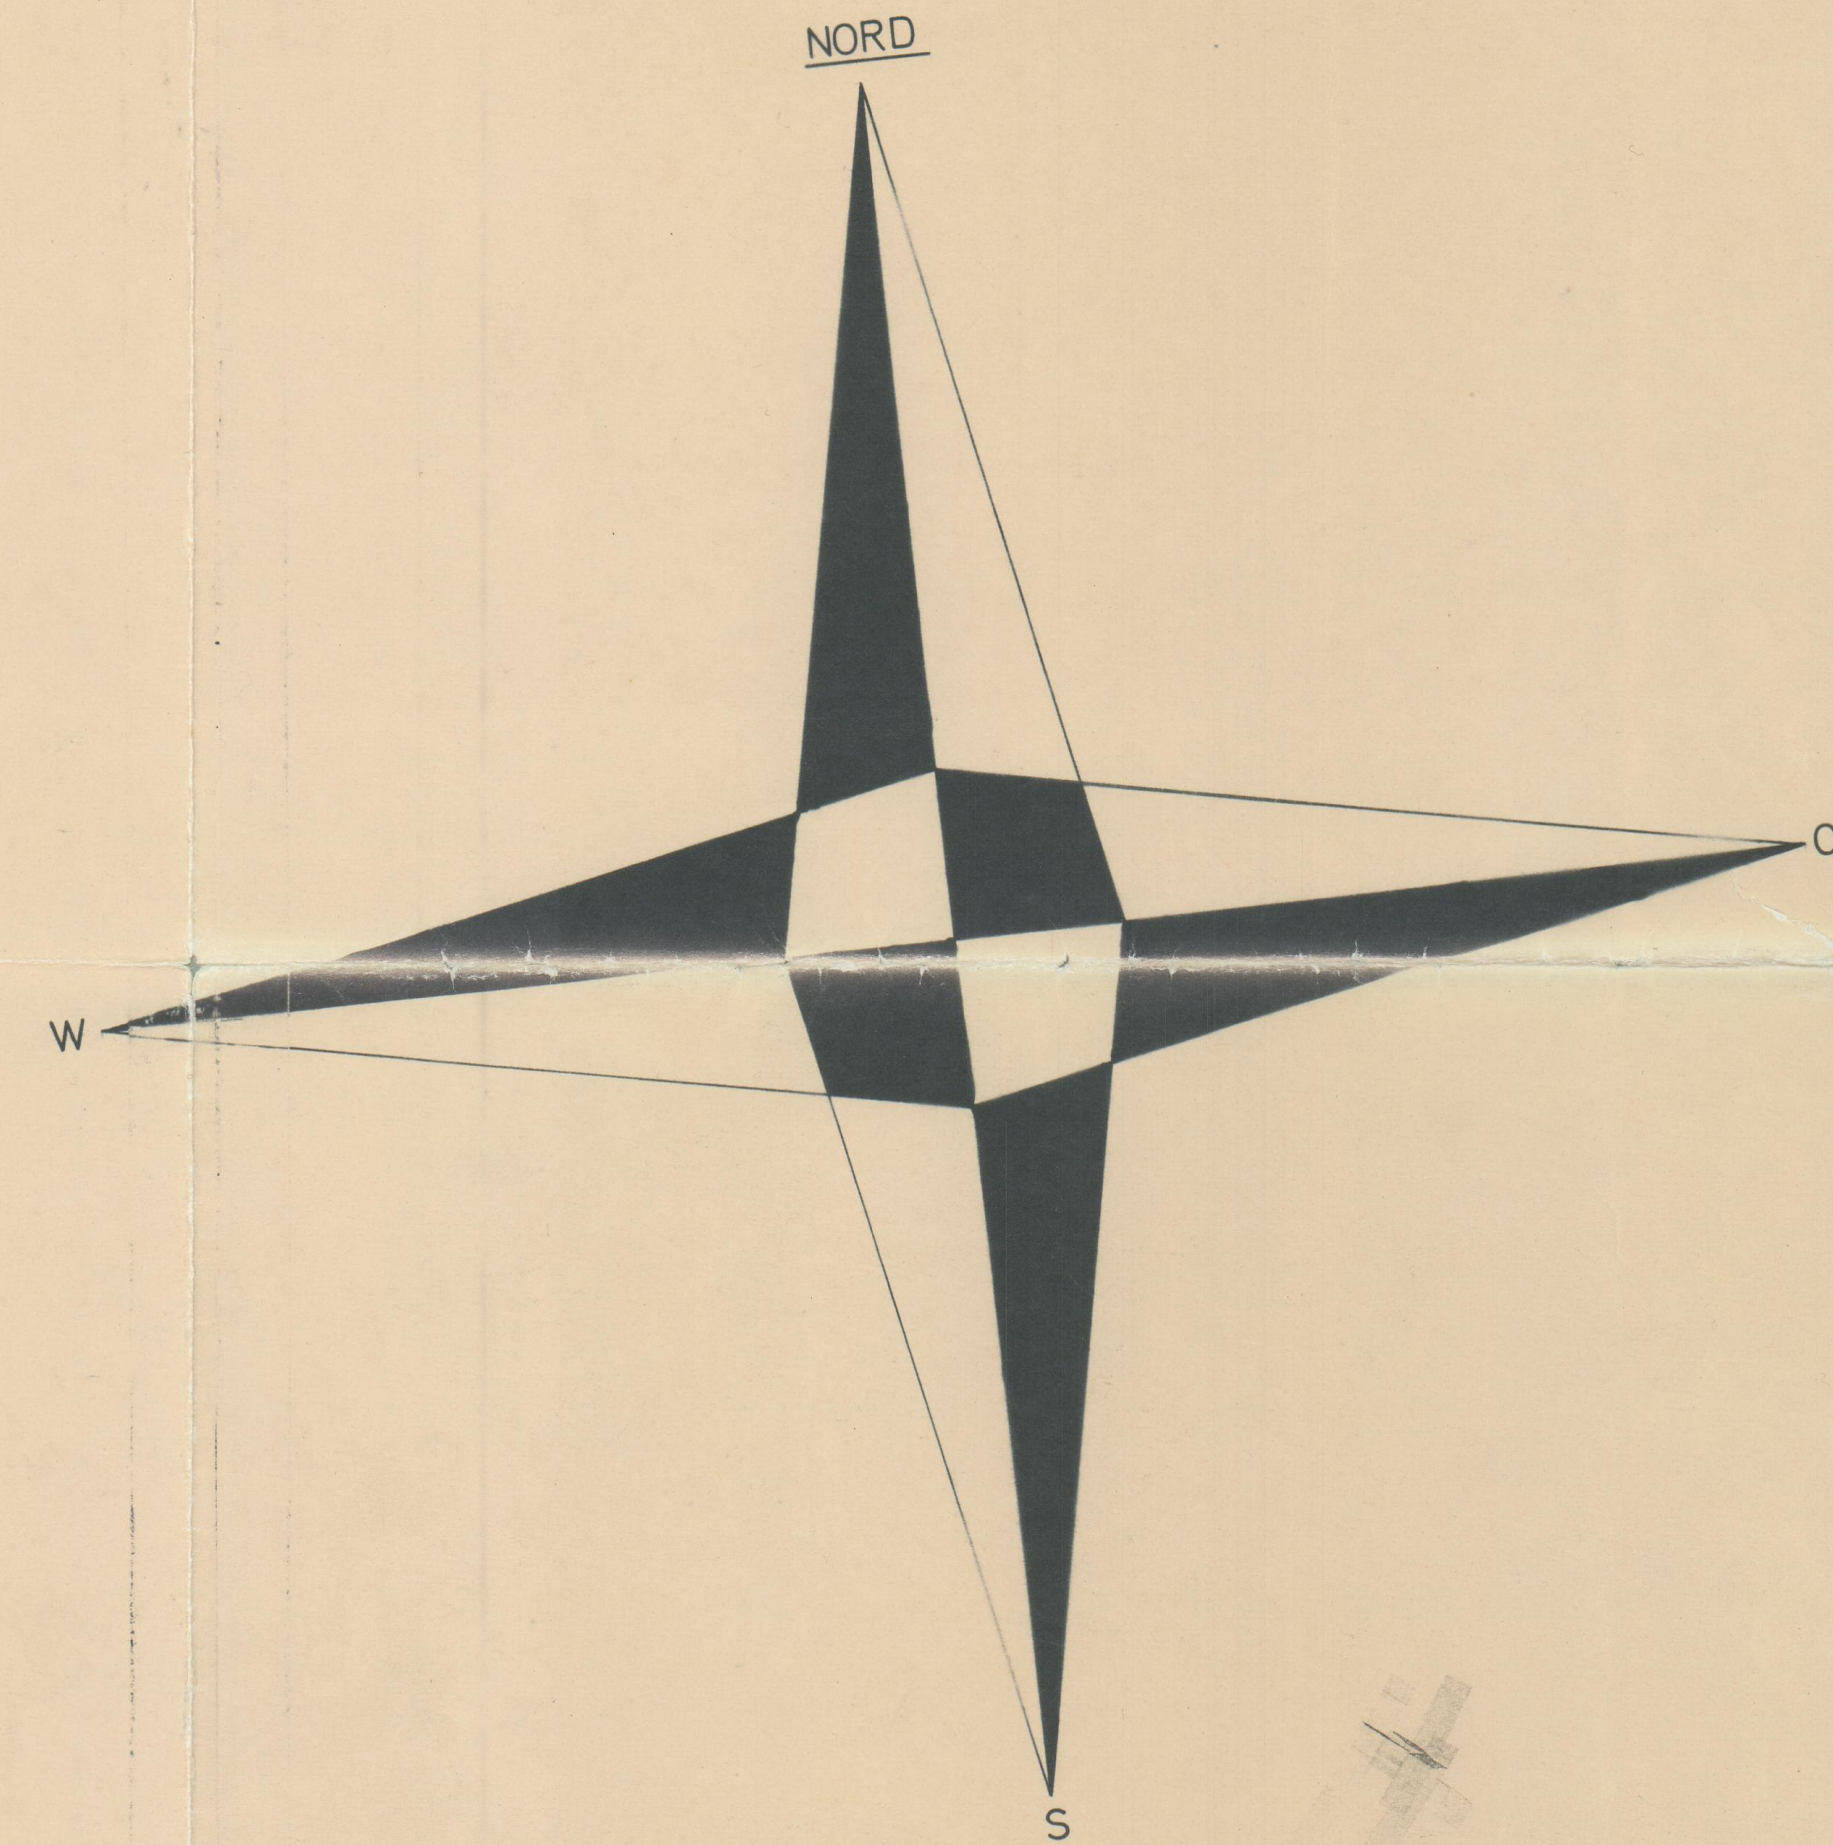

Bebauungsplan „Hausergräbe“
gen. am 23.10.1968

Zeichenerklärung		
WS	Kleinsiedlungsgebiet	Dauerkleingarten
WR	Reines Wohngebiet	Sportplatz
WA	Allgem. Wohngebiet	Spielplatz
MD	Dorfgebiet	Grünfl. als Bestandteil v. Werkst. anl.
MI	Mischgebiet	Garagen
MK	Kerngebiet	Gemeinschaftsgaragen
GE	Gewerbegebiet	Mit Leitungsrecht bel. Fläche (Anbauverbot) (privat)
GI	Industriegebiet	Sichtflächen, sind von jeder störenden Bebauung, Bepflanzung, Einfriedung und Benutzung frei zu halten.
SW	Wohnendhausgebiet	Abgrenzung unterschiedl. Nutzung
SO	Sondergebiet	Grenze d. räuml. Geltungsbereichs
II	Zahl d. Vollgeschosse (Höhegrenze)	Dem Landschaftsschutz unterl. Fläche
(II)	Zahl d. Vollgeschosse (swingend)	Wasserschutzgebiet
0,4	Grundflächenzahl	Landwirtschaft
(0,7)	Geschossflächenzahl	Forstwirtschaft
3,0	Baumassenzahl	Gewässer
	Festschüttung	Bahnanlagen
	Gebäudeschema	Aufhebungen
	Baullinien	
	Baugrenzen	
	Gemeinbedarfsflächen (Schule usw.)	
	Gehweg	
	Fahrbahn	
	Öffentl. Parkfläche	
	gepl. Grenzen	
	Parkanlage	
	Umspannstation	
	EVS - Erdkabel	
	aufgehobener Geltungsbereich des Bebauungsplanes „Hausergräbe“	
	Stützmauer	

GROSSE KREISSTADT HORB AM NECKAR		
BEBAUUNGSPLAN „BEIM KINDERGARTEN“ IN HORB - BETRA		PLANST. Dezember 1981
ENTWURF		AKTENZ. 612.21
ANERKANNT		PLANNR. 01
PLANNR.		GEZ. Kl.
LAGEPLAN 1:500		GEAN.
GEFERTIGT Horb am Neckar, den 8.12.1981		
STADTBÄUAMT		STADTBÄUAMT - REFERAT 32 -