




Bebauungsplan „Hausergräbe“
gen. am 23.10.1968

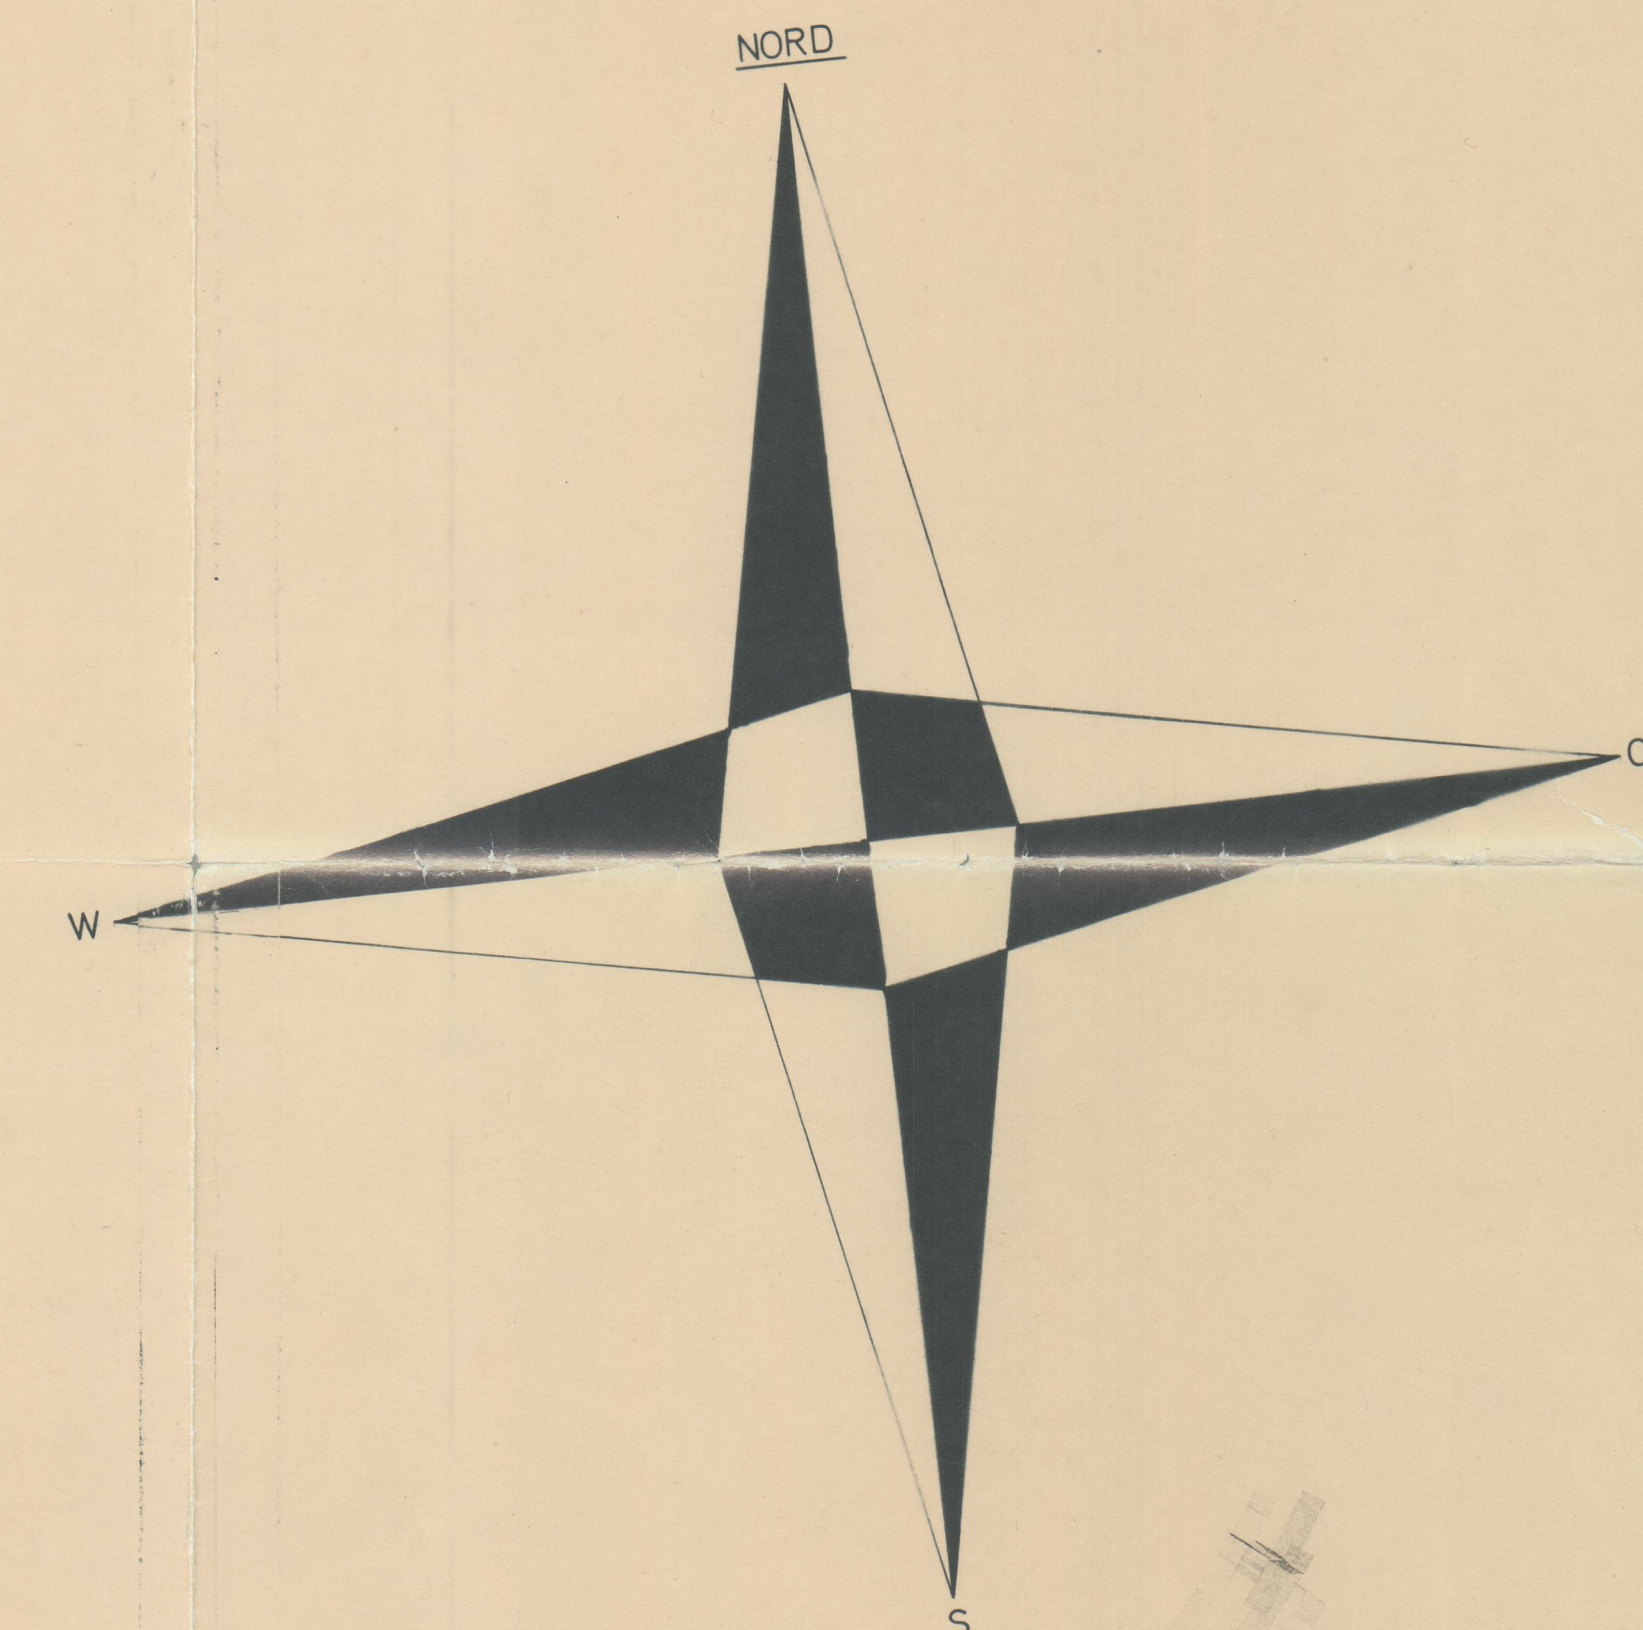

Nr. 43-2410232/447
Genehmigt (S. 113 BauG, § 111 LBO
Karlsruhe, den 23.10.1968
Regierungspräsidium
Karlsruhe

Fischer
Dr. Fischer



Zeichenerklärung			
WS	Kleinsiedlungsgebiet		Dauerkleingärten
WR	Reines Wohngebiet		Sportplatz
WA	Allgem. Wohngebiet		Spielplatz
MD	Dorfgebiet		Grünfl. als Bestandteil v. Verk. Anl.
MI	Mischgebiet		Garagen
MK	Kerngebiet		Gemeinschaftsgaragen
GE	Gewerbegebiet		Mit Leitungsrecht bei. Fläche (Anbauverbote) (privat)
GI	Industriegebiet		Sichtflächen, sind von jeder sich behindernden Bebauung, Begrünung, Einfriedung und Benutzung frei zu halten.
SW	Wochenendhausgebiet		
SO	Sondergebiet		
II	Zahl d. Vollgeschosse (Höchstgrenze)		Abgrenzung unterschiedl. Nutzung
(II)	Zahl d. Vollgeschosse (zwingend)		Grenze d. räuml. Geltungsbereichs
0,4	Grundflächenzahl		Dem Landschaftsschutz unterl. Fläche
0,7	Geschoßflächenzahl		Wasserschutzgebiet
3,0	Baumassenzahl		Landwirtschaft
	Firstochung		Forstwirtschaft
	Gebäudeschema		Gewässer
	Baulinien		Bahnanlagen
	Baugrenzen		Aufhebungen
	Gemeinbedarfsflächen (Schule usw.)		
	Gehweg		
	Fahrbahn		
	Öffentl. Parkfläche		
	gepl. Grenzen		
	Parkanlage		
	Umspannstation		
	EVS - Erdkabel		
			Zahl der Vollgeschosse
			Grundflächenzahl
			Geschoßflächenzahl
			Bauweise
			aufgehobener Geltungsbereich des Bebauungsplanes „Hausergräbe“
			Stützmauer

GROSSE KREISSTADT HORB AM NECKAR		
BEBAUUNGSPLAN „BEIM KINDERGARTEN“ IN HORB - BETRA		
ENTWURF	LAGEPLAN 1:500	PLANST. Dezember 1981
ANERKANNT	PLANNR. 01	AKTENZ. 612.21
		GEFERTIGT HORB AM NECKAR, den 8.12.1981
BÜRGERMEISTERAMT	STADTBAUAMT	STADTBAUAMT - REFERAT 32 -