


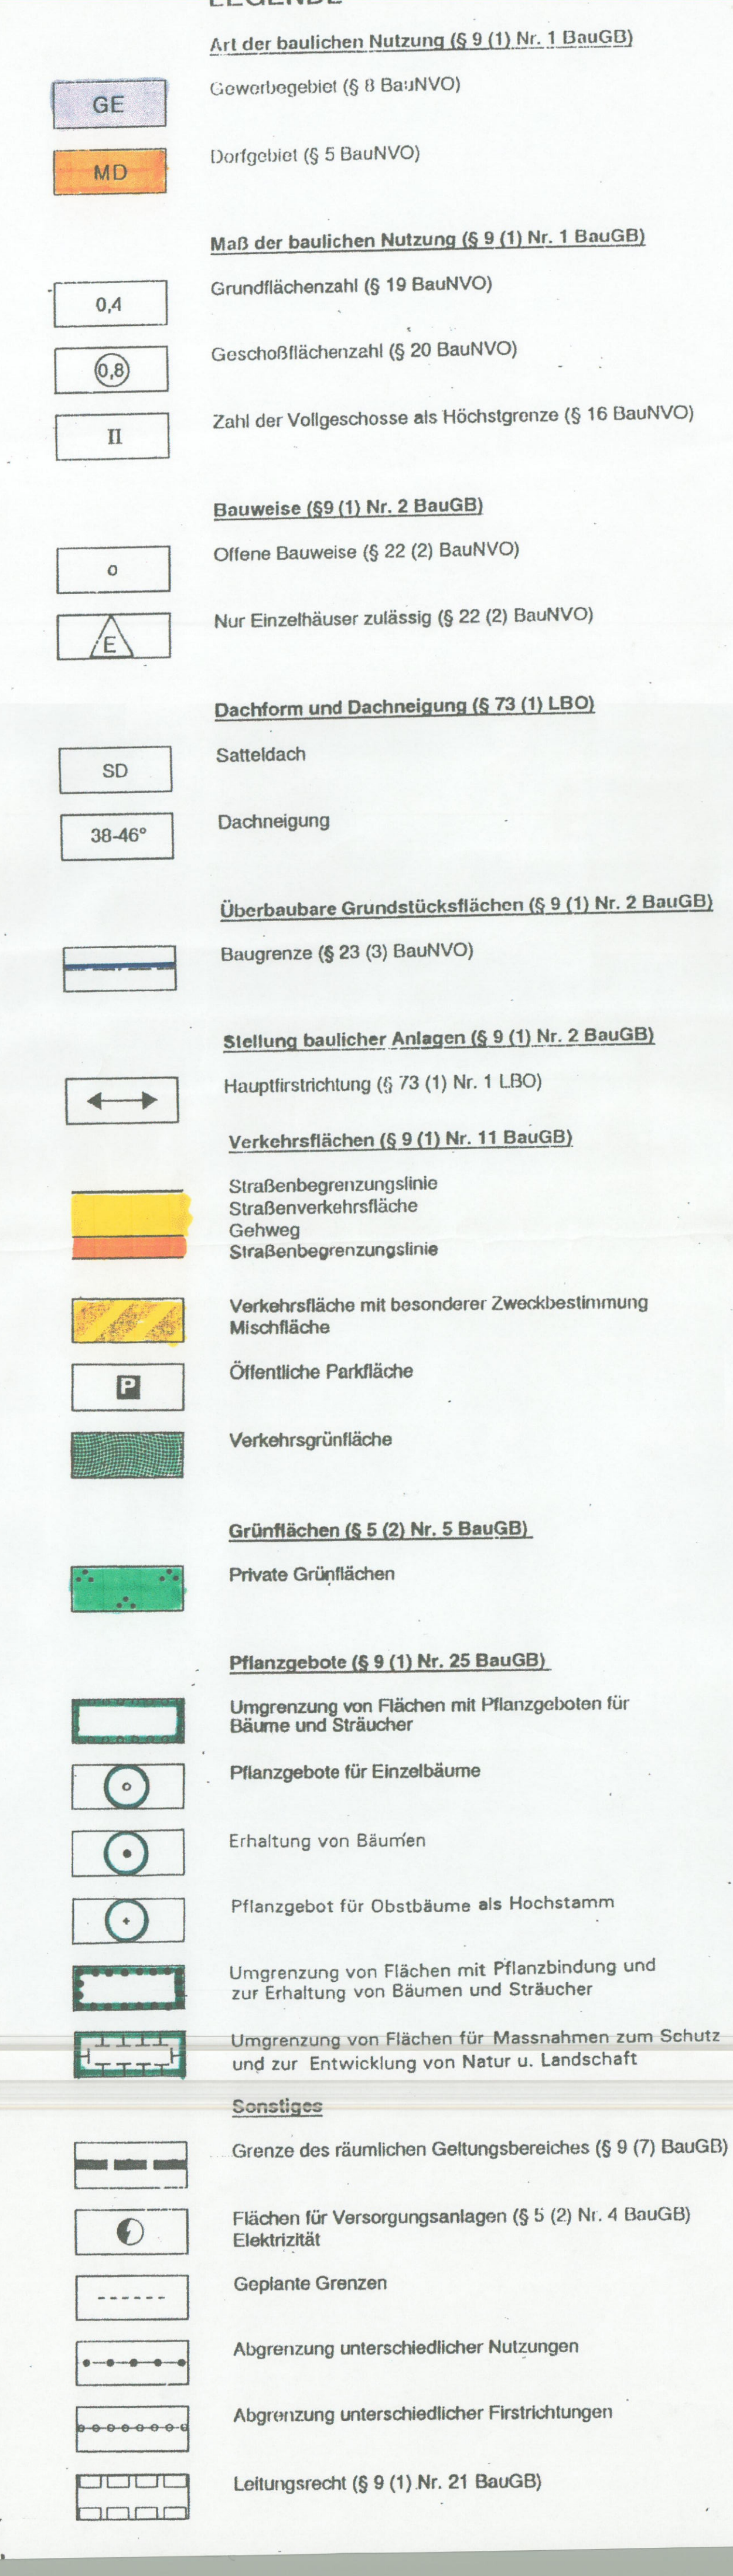

VERFAHRENSVERMERKE ZUR 3. ÄNDERUNG

Unterrichtung der Behörden und sonstiger Träger öffentlicher Belange (§4 Abs. 1 BauGB)
mit Anschieben

vom 01.08.2001
bis 06.09.2001

Frühzeitige Öffentlichkeitsbeteiligung (§3 Abs. 1 BauGB)
Örtliche Bekanntmachung
Öffentliche Auslegung

am 24.07.2001
vom 06.08.2001
bis 06.09.2001

Auslegungsbeschluss

am 25.10.2005

Örtsübliche Bekanntmachung der Auslegung
(§3 Abs. 2 S. 2 BauGB)

am 02.11.2005

Einholung der Stellungnahmen der Behörden
und sonstiger Träger öffentlicher Belange (§4 Abs. 2 BauGB)
mit Schreiben

vom 04.11.2005

Öffentliche Auslegung (§3 Abs. 2 BauGB)

vom 11.11.2005
bis 12.12.2005

Satzungsbeschluss (§10 Abs. 1 BauGB)

am 24.10.2006

Ausfertigungsvermerk:

Die 3. Änderung des Bebauungsplanes und der örtlichen Bauvorschriften wurde vom Gemeinderat der Stadt Horb a.N. am 24.10.2006 als Satzung beschlossen. Die ordnungsgemäße Durchführung des oben genannten Rechtsverfahrens wird bestätigt.

Horb am Neckar, den 25.10.2006

Michael Theurer
Michael Theurer, Oberbürgermeister

Örtsübliche Bekanntmachung des Satzungsbeschlusses
(§ 10 Abs. 3 BauGB)

am 22.11.2006

Bebauungsplan in Kraft getreten
durch örtsübliche Bekanntmachung (§ 10 Abs. 3 BauGB)

am 22.11.2006

GROSSE KREISSTADT HORB AM NECKAR

FACHBEREICH STADTENTWICKLUNG

BEBAUUNGSPLAN GRIESSWIESEN

HORB A.N. - BETRA

DECKBLATT zur 3. Bebauungsplan-Änderung

M 1 : 500

0 5 10 15 20 25

AKTENZ.	PLAN-NR.	AMTSL.	ENTWURF	GEZ	DATUM	GEÄNDERT
				Me	15.02.2001	
					04.03.2005/06.09.2005	

Amstl