


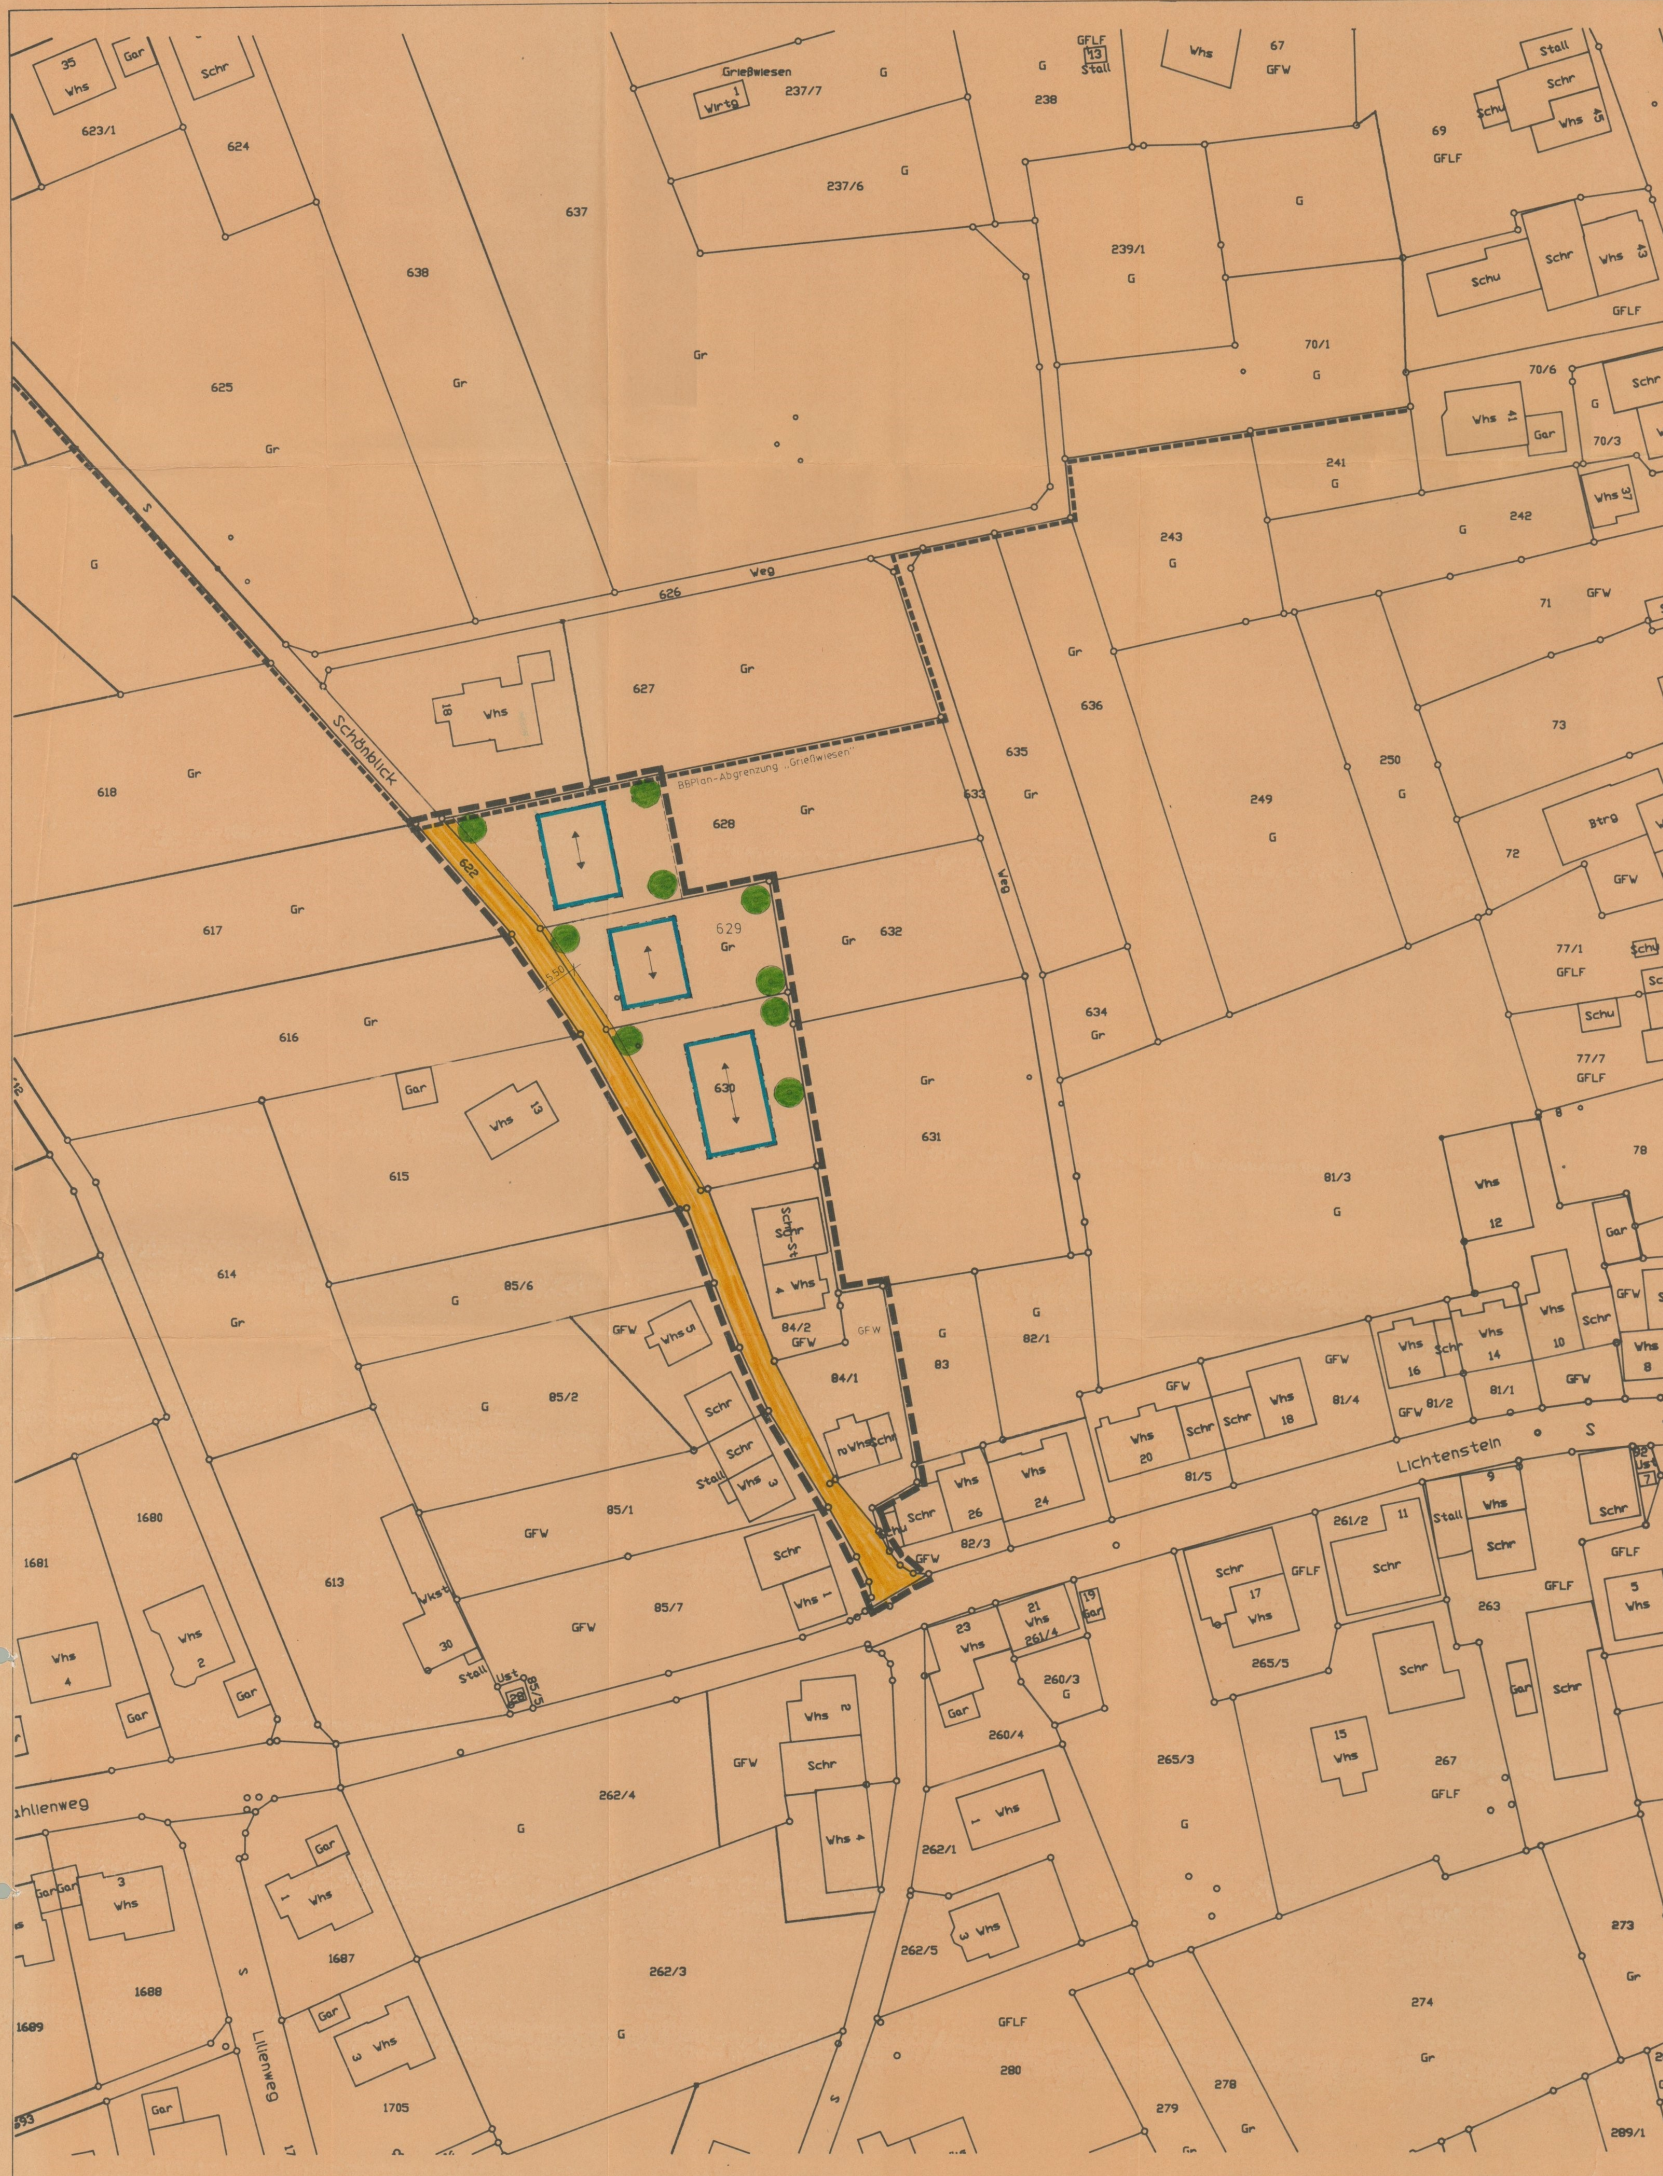

VERFAHRENSVERMERKE

- | | | |
|---|-----|-------|
| - Parfstellungsbeschluf (§ 2 (1) BauGB) | BR | |
| Ortsübliche Bekanntmachung des Beschlusses | BR | |
| - Billigungsbeschluf | BR | |
| Ortsübliche Einholung zur vorgezogenen Bürgerbeteiligung | | |
| - Vorgezogene Bürgerbeteiligung (§ 3 (1) BauGB) als Informationsveranstaltung | BR | |
| - Frühzeitige Anhörung der Träger öffentlicher Belange (§ 4 (1) BauGB) Anschreiben | VOR | |
| - Auslegungsbeschluf (§ 5 (2) BauGB) | BR | |
| Ortsübliche Bekanntmachung der Auslegung | BR | |
| Unterrichtung der Träger öffentlicher Belange, daß Plan ausgelegt wird, mittels Anschreiben | VOR | |
| - Öffentliche Auslegung (§ 3 (2) BauGB) | VOR | |
| - Satzungsbeschluf (§ 10 BauGB) | BR | |
| - Anzeigeverfahren (§ 11 BauGB) | | |

- Ausfertigungsvermerk

Der Bebauungsplan wurde vom Gemeinderat der Stadt Horb a.N. am als Satzung beschlossen.

Bebauungsplan in Kraft getreten (§ 12 BauGB)
durch ortsübliche Bekanntmachung am

LEGENDE

Überbaubare Grundstücksflächen (§ 9 (1) Nr. 2 BauGB)



Baugrenze (§ 23 (3) BauNVO)

Stellung baulicher Anlagen (§ 9 (1) Nr. 2 BauGB)

Hauptfistrichtung (§ 73 (1) Nr. 1 LBO)

Pflanzgebote (§ 9 (1) Nr. 25 BauGB)

Pflanzgebote für Einzelbäume

Verkehrsflächen (§ 9 (1) Nr. 11 BauGB)



Straßenbegrenzungslinie
 Straßenverkehrsstärke
 Straßenbegrenzungslinie

Sonstiges



Grenze des räumlichen Geltungsbereiches (§ 9 (7) BauGB)



Geltungsbereiche geplanter Bebauungspläne
Namen entsprechend Planeinschrieb



GROSSE KREISSTADT HORB AM NECKAR
STADTPLANUNGS- UND HOCHBAUAMT 3A

ABRUNDUNGSSATZUNG FÜR DEN BEREICH
SCHÖNBLICK

HORB A.N. - BETRA



M 1 500

AKTENZ	PLAN-NR.	AMTSL	ENTWURF	GEZ	DATUM	GEÄNDERT
				Me.	17.12.1996	
					11.3.1997	

AZ 22-2511-3-5122

REGIERUNGSPRÄSIDIUM KARLSRUHE
NICHT BEANSTANDET

(§ 11 ABS. 3 SATZ 2 BauGB)



KARLSRUHE, DEN 22. 07. 1997

WALDRUHE *Fr. de*
Friede