

Bebauungsplan "Breite" für Horb a.N.-
Bildechingen


- Der genehmigte Bebauungsplan lag in der Zeit von 4.2. bis 22.2.74 auf dem Bürgermeisteramt Horb a.N. und auf der Ortschaftsverwaltung Bildechingen öffentlich aus.
- Genehmigung sowie Ort und Zeit der Auslegung am 4.2.74 in "Schwarzweiler Bote" und in der "Südwest-Presse" öffentlich bekanntgeben.
- Bebauungsplan trat gem. § 12 S. 3 BAuG am 4. Febr. 1974 in Kraft.

Bürgermeisteramt Horb a.N.
Im Auftrag

Schlotter

HORB A.N. - BILDECHINGEN

Bebauungsplan "BREITE"

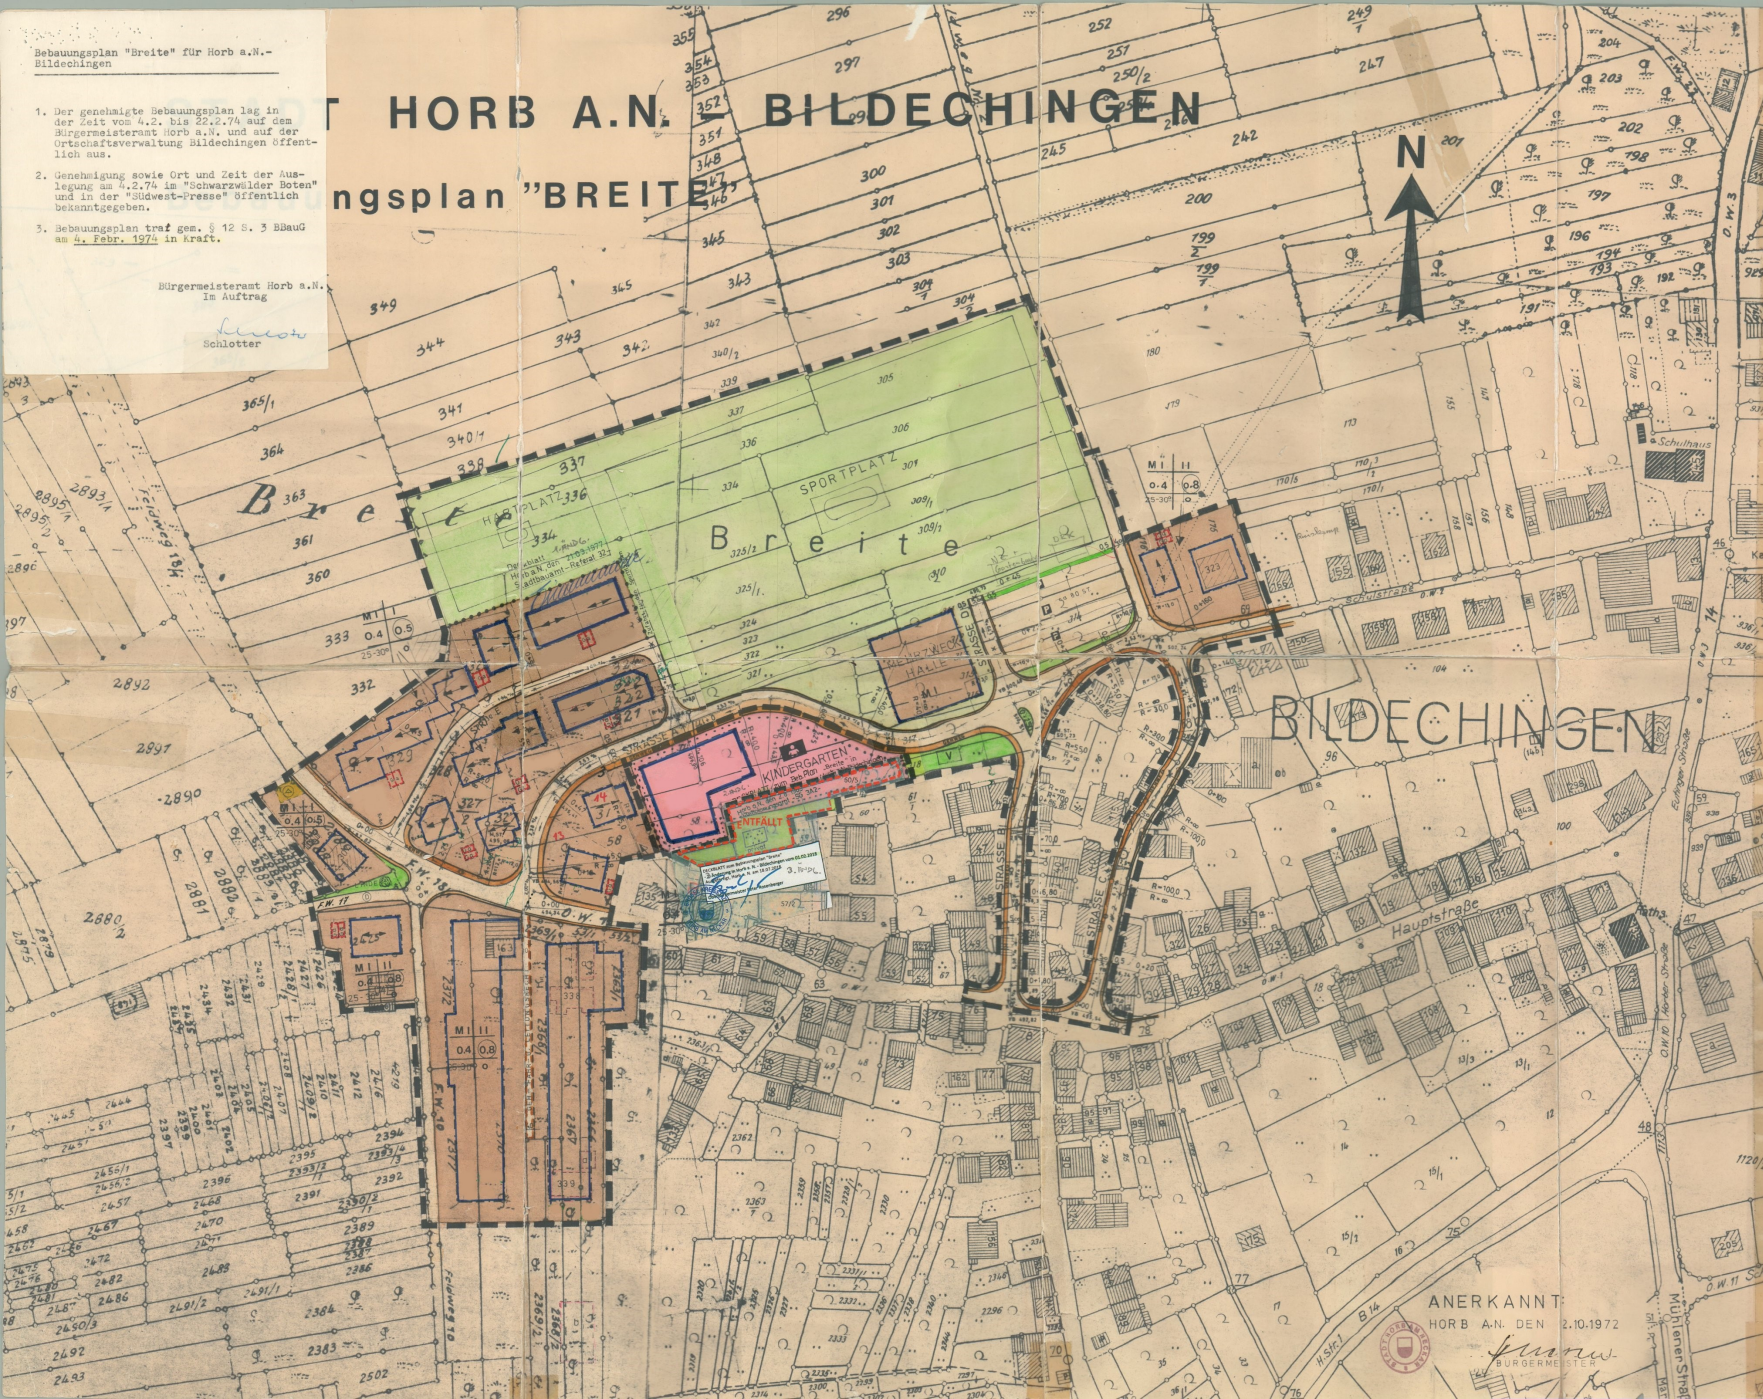

PLANZEICHEN-ERKLÄRUNG

GEMÄSS PLANZEICHENVERORDNUNG VOM 19.1.1965

- ART DER BAULICHEN NUTZUNG
M I 1.2.2. MISCHEBIELE (§ 6 BauNVO)
- MASS DER BAULICHEN NUTZUNG
I, II 2.1. ZAHL DER VOLLGESCHOSSE ALS HÖCHSTGRENZE
0.4 2.2. GRUNDFLÄCHENZAHL (GRZ)
0.5 2.3. GESCHOSSFLÄCHENZAHL (GFZ)
- BAUWEISE, BAUGRENZEN
o 3.1. OFFENE BAUWEISE
— 3.4. BAUGRENZE
- BAULICHE ANLAGEN UND EINRICHTUNGEN FÜR DEN GEMEINBEDARF
K KINDERGARTEN
- VERKEHRSFLÄCHEN
o-o 6.1. GEWES. FAHRAHN
P 6.2. ÖFFENTLICHE PARKFLÄCHEN
— 6.3. STRASSEN BEGRENZUNGSLINIE
- FLÄCHEN FÜR VERSORGSANLAGEN
⊙ UMFÖRMERSTATION
- GRÜNFLÄCHEN
V VERKEHRSGRÜN
o SPORTPLATZ
⊙ SPIELPLATZ
- SONSTIGE DARSTELLUNGEN UND FESTSETZUNGEN
G 13.1. GARAGEN
G 13.1. GEMEINSCHAFTSGARAGEN
— 13.3. MIT ICH-FAHR-UND LEITUNGS-RECHT ZU BELASTENDE FLÄCHEN
— 13.5. ABGRENZUNG DES MASSES DER NUTZUNG INNERHALB DES BAUBES.
— 13.6. GRENZE DES RÄUMLICHEN GELTUNGSBEREICHES DES BEBAUUNGSPL.
25-30° DACHNEIGUNG
→ FRIERICHTUNG
⊙ DENIMALSCHUTZ

MISCHEBIELE	VOLLGESCHOSSE
GRUNDFLÄCHENZ.	GESCHOSSFLÄCHENZ.
DACHNEIGUNG	OFFENE BAUWEISE

VERFAHRENSVERMERK

DER AM 28.1.1972 GEFERTIGTE BEBAUUNGSPLAN-ENTWURF WURDE AM 2.10.1972 ENTSPRECHEND DEM GEMEINDERATS-BESCHLUSS VOM 2.10.1972 ERGÄNZT BZW ABGEÄNDERT

KREISSTADT HORB A.N.	
BEBAUUNGSPLAN "BREITE"	
IN HORB A.N. BILDECHINGEN	
MASS-STAB 1:1000	GEF. DE. 512.31
STADTBAUAMT HORB A.N.	DEN 28. JAN. 1972

ANERKANNT
HORB A.N. DEN 2.10.1972

