




Nutzungsschablone im Rahmen der 2. Änderung des Bebauungsplans "Auchthalde II" in Horb am Neckar

WR	II
0,4	(0,7)
FD 0° - 5°	^b (einseitiger Grenzbau)
EFH = 515,00 m ü. NN (+/- 50 cm)	

Nutzungsart	Vollgeschlosszahl
Grundflächenzahl	Geschossflächenzahl
Dachform mit Dachneigung	Bauweise
Erdgeschossfußbodenhöhe	

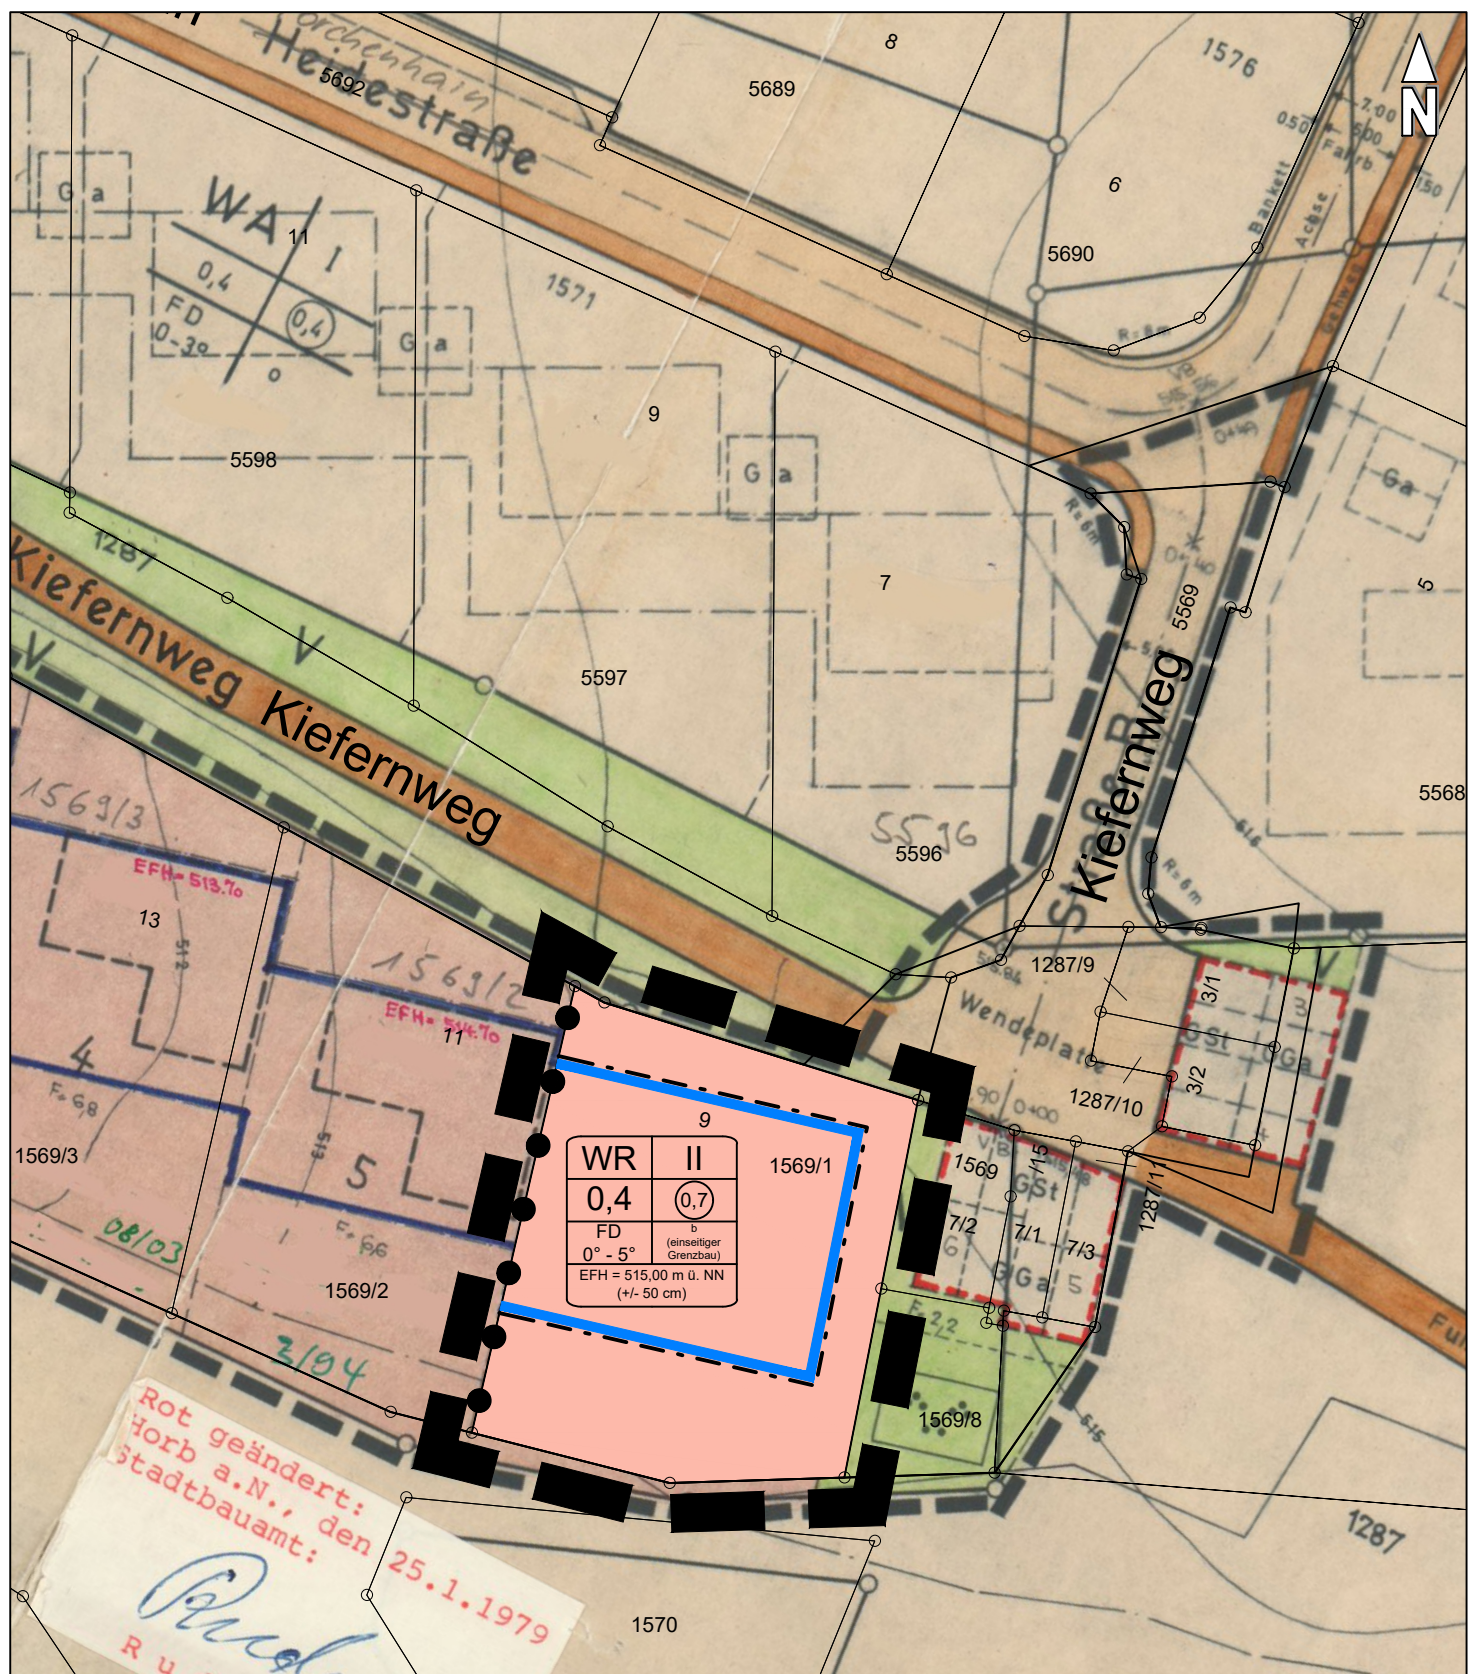

**Fachbereich
Stadtentwicklung**

**Deckblatt zur 2. Änderung
Bebauungsplan "Auchthalde II"
Horb a.N.**

Plandatum: 10.11.2025

Maßstab: 1:500

Planverfasser/in: Laura Palamattam