


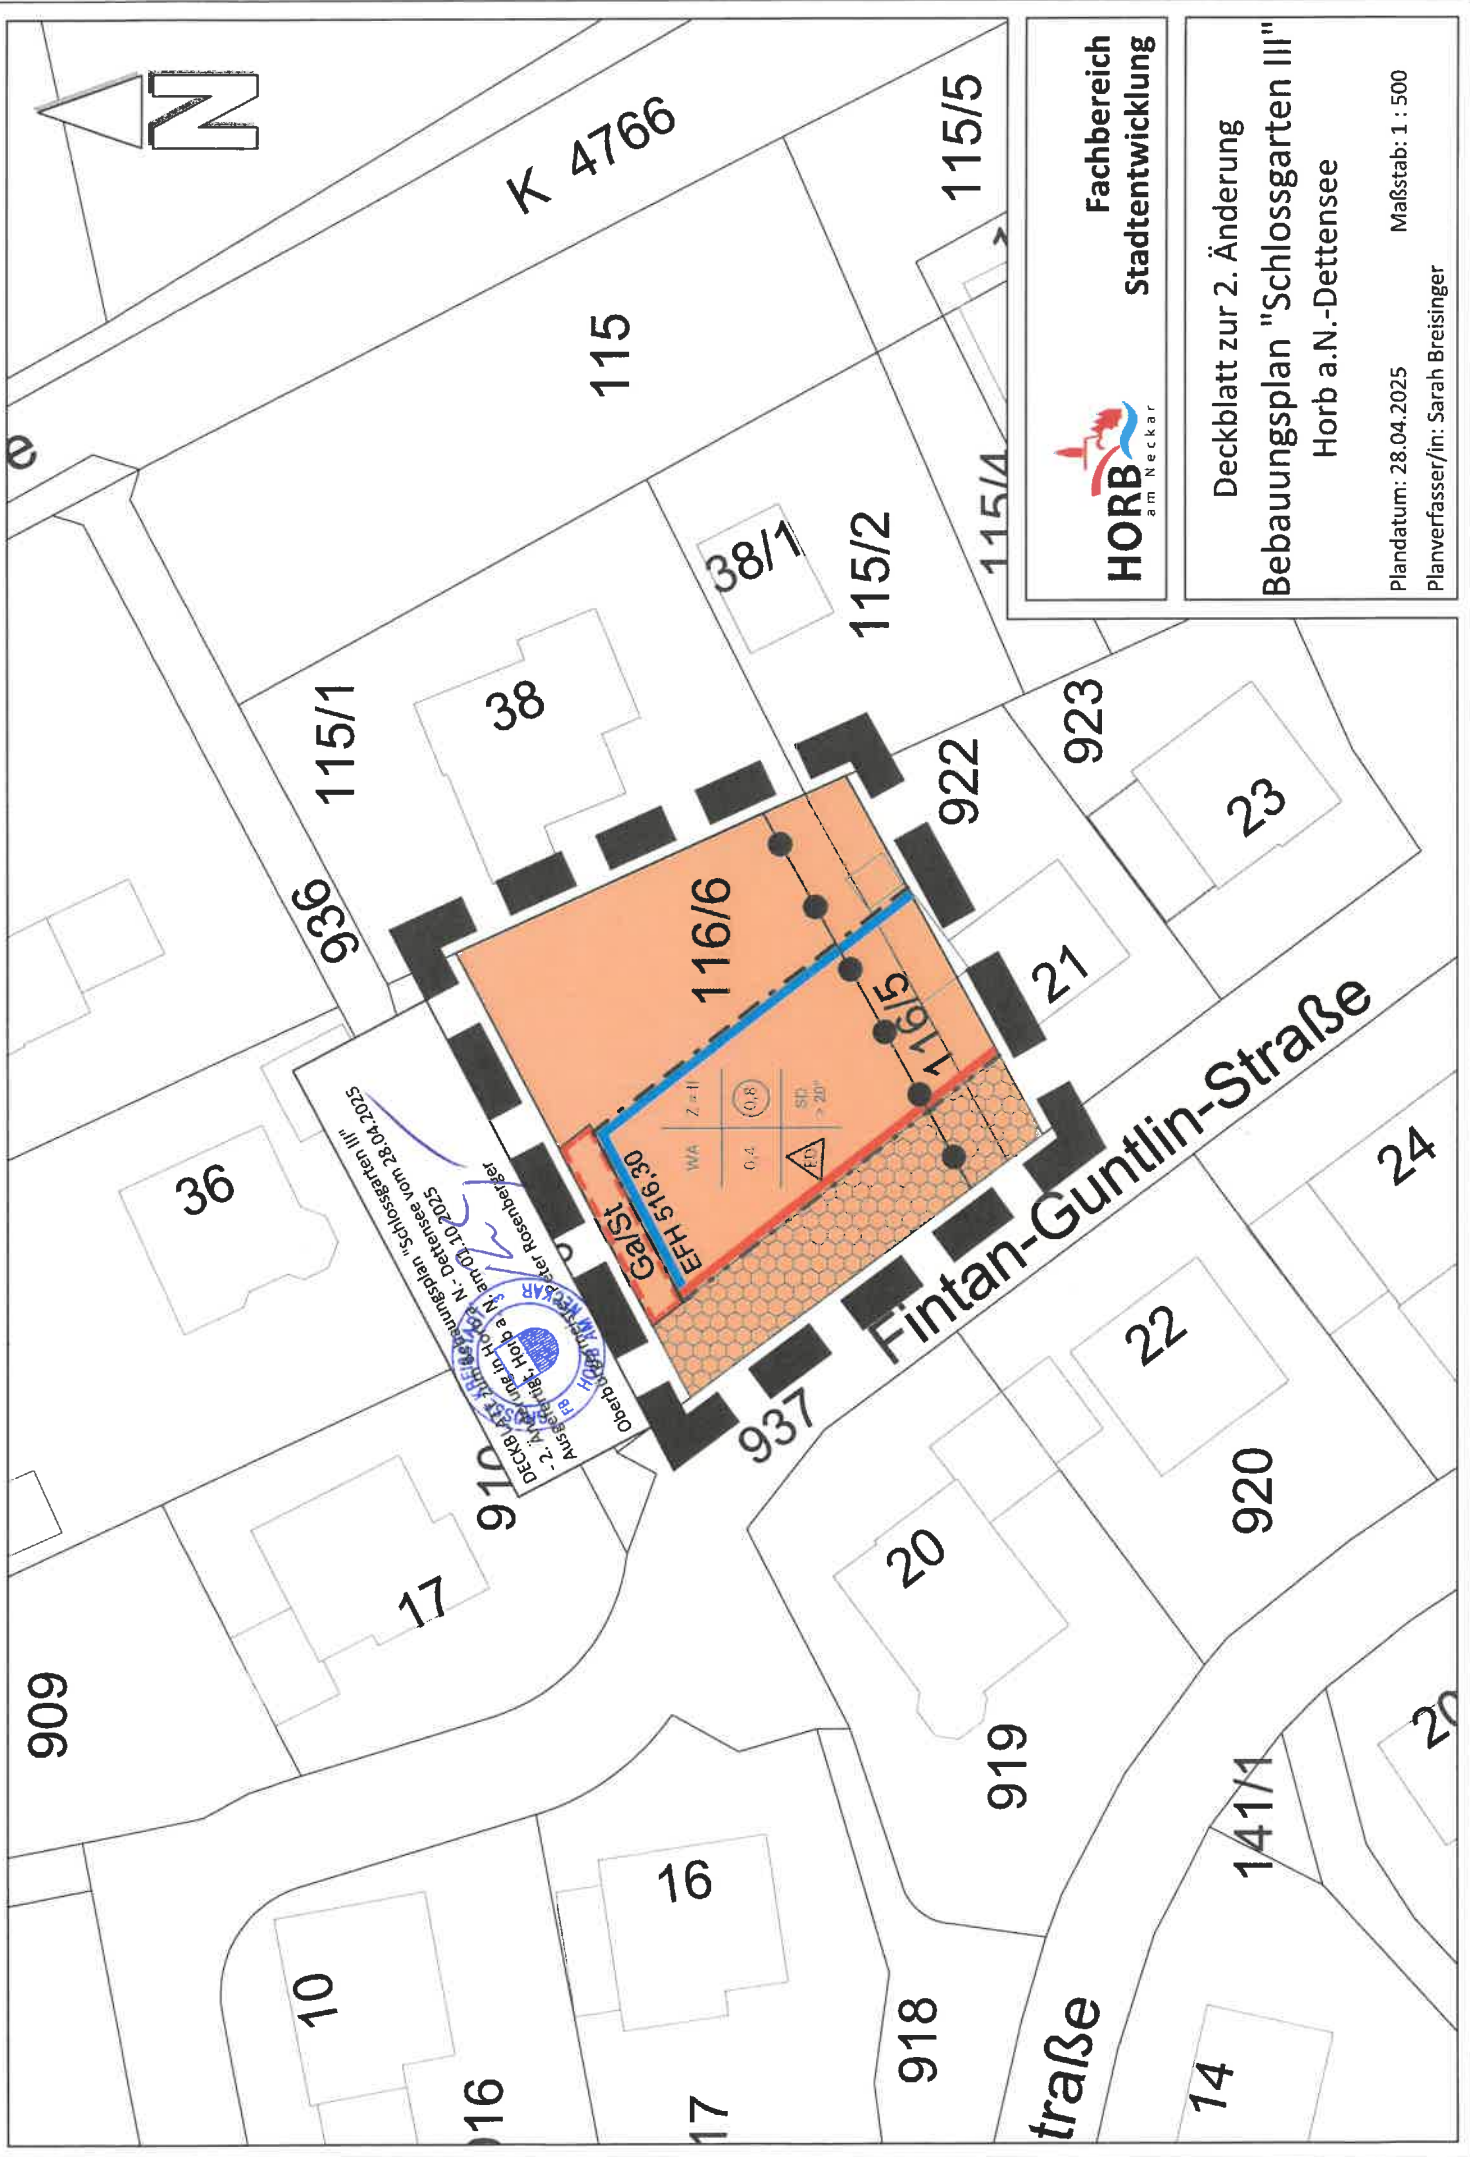

**Fachbereich
Stadtentwicklung**

Deckblatt zur 2. Änderung
Bebauungsplan "Schlossgarten III"
Horb a.N.-Dettensee

Plandatum: 28.04.2025

Maßstab: 1 : 500

Planverfasser/in: Sarah Breisinger