


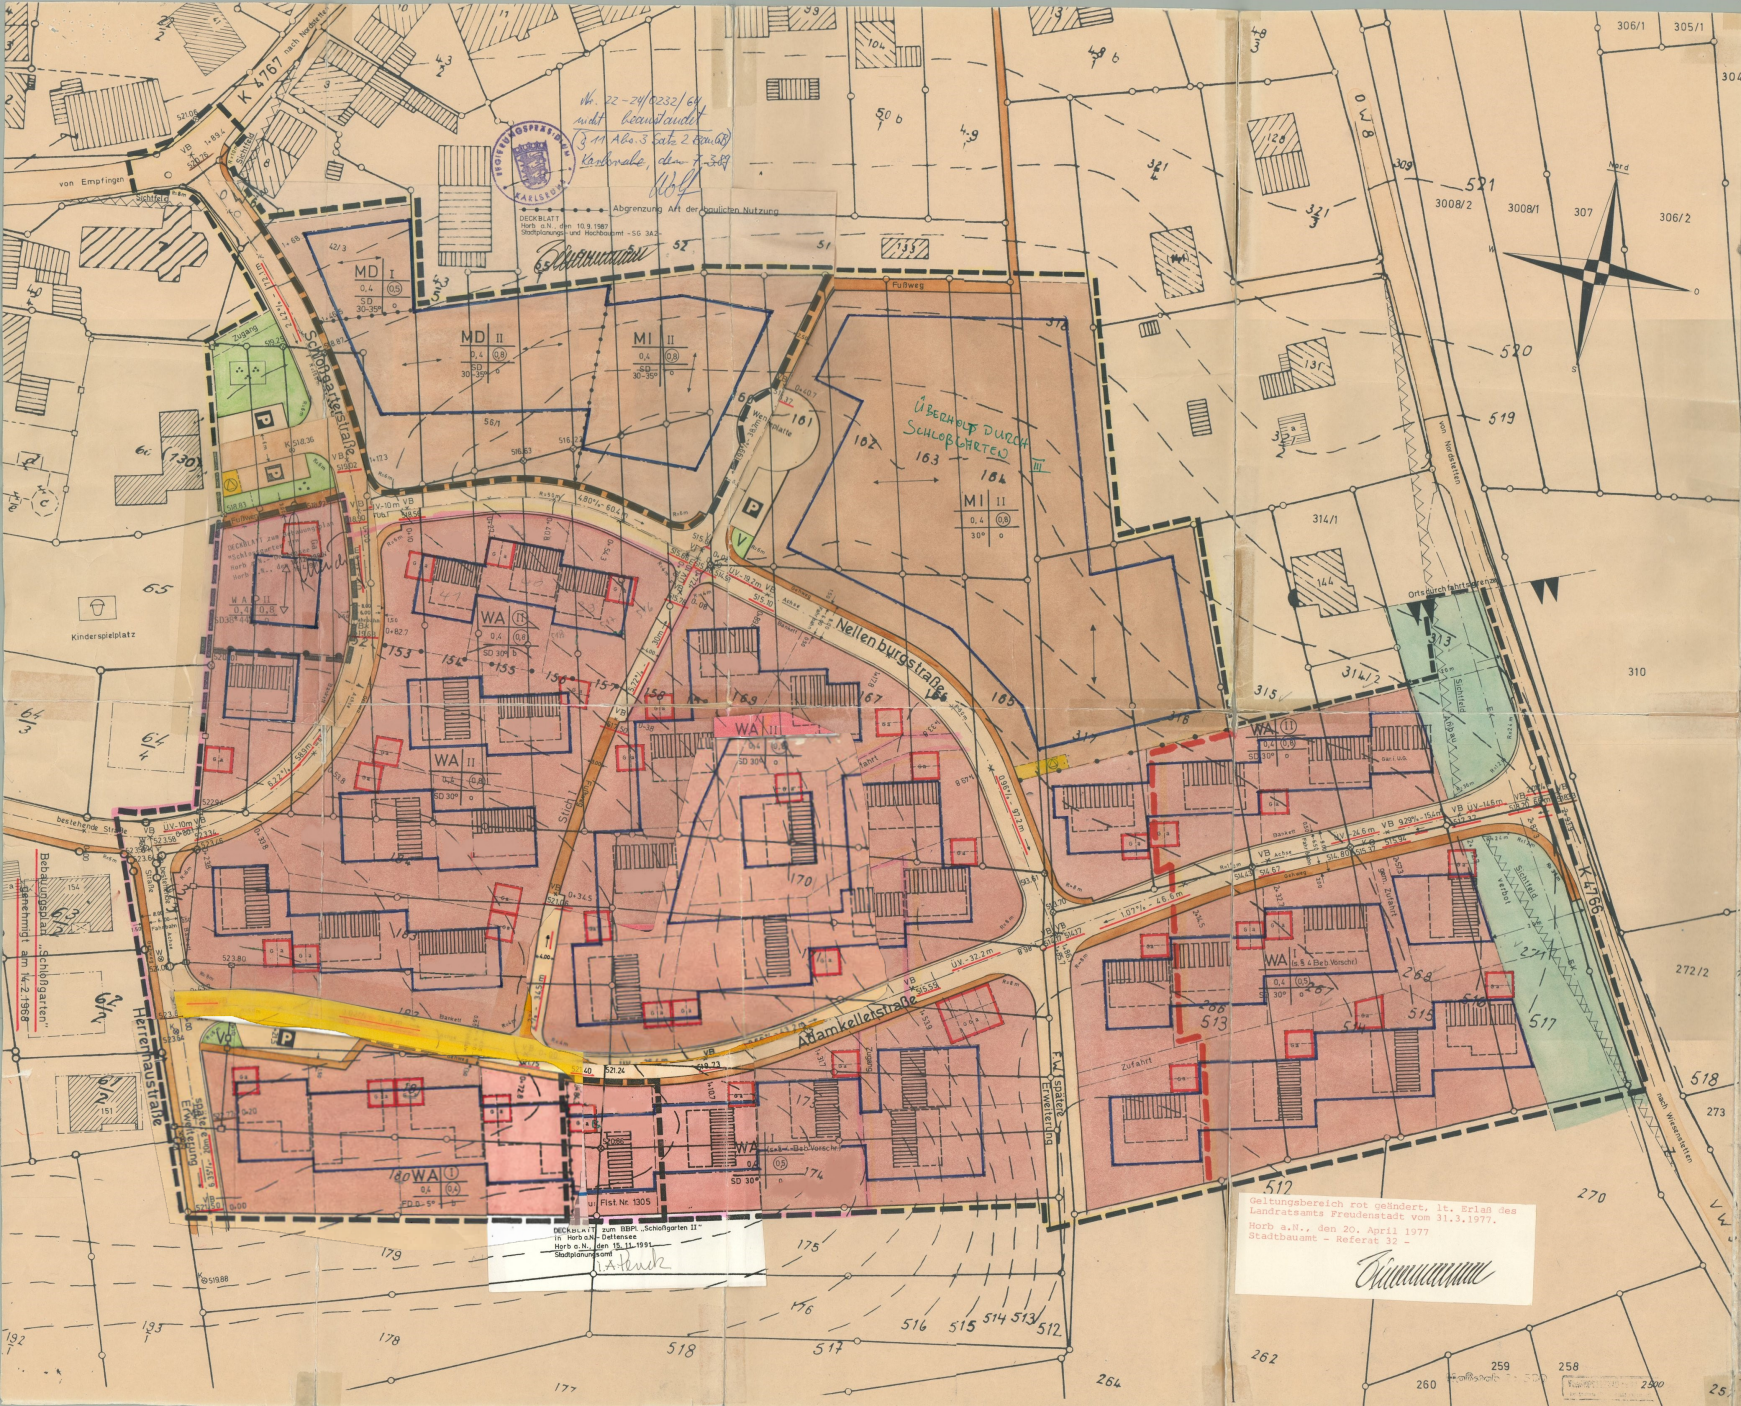

Nr. 22-24/232/64
mit Beauftragten
3. Abt. 3. Satz 2. Aufl.
Kartusche, den 7.3.1977

Abgrenzung Art der öffentlichen Nutzung

DECKBLATT
Nebst 21. u. 22. Bl.
Bebauungsplan und Nachbarn - 50.342

ÜBERTRAGEN DURCH
SCHLOSSGARTEN

MI II
0,4 (0,4)
30-30-0

MI II
0,4 (0,4)
30-30-0

Der Bauherr

Der vom Gemeinderat der Stadt Horb a.N. am 19. Dezember 1974
als Satzung beschlossene Bebauungsplan "Schloßgarten II"
für den Stadtteil Dettensee wird

mit Ausnahme der Bebauung entlang der Adam-Keller-
Straße auf Flst. Nr. 316, 319, 314/2, 313, 307,
268 und 271

nach § 11 BBauO und § 111 Abs. 5 LBO i.V.m. § 2 Abs. 2 Ziff. 1
der Zweiten Verordnung der Landesregierung zur Durchführung
des Bundesbaugesetzes vom 27.6.1961 (Ges.B1. S. 208)

genehmigt.

Freudenstadt, den 31. März 1977 Landratsamt:
In Vertretung

Beglaubigt:
Verw.-Ing. (ges.) Pfisterer



Hohenbezugspunkt: HP Wiesenstetter Straße Geb. 95
523.081 n.S.

Zeichenerklärung

VB	Kleinsiedlungsgebiet		Dauerkleingärten
WB	Reines Wohngebiet		Sportplatz
WA	Allg. Wohngebiet		Spielplatz
ND	Dorfgebiet		Grünl. als Bestandteil v. Verk.Anl.
MI	Mischgebiet		Gärten
KK	Kerngebiet		Gemeinschaftsgärten
GB	Gewerbegebiet		mit Teilungsmöglichkeit v. Wohn- (Anbauverbot)
VB	Zufußweggebiet		Straßenflächen, sind von jeder
SW	Wochenendausgangsbereich		Stichtagsanforderung bebauung.
SO	Sondergebiet		Spezialisierung, Einfriedung und
II	Zahl d. Vollgeschosse (Höhenbegrenzung)		Benutzung frei zu halten.
(II)	Zahl d. Vollgeschosse (zwingend)		Abgrenzung unterschiedl. Nutzung
0,4 (0,7)	Grundflächenzahl (Gesamthauszahl)		Grenze d. räuml. Geltungsbereichs
3,0	Baumassenzahl		Des Landschaftsschutz unterl. Fläche
	Richtrichtung		Wasserschutzgebiet
	Gebäudeschemen		Landwirtschaft
	Technische Baulinien		Forstwirtschaft
	Baugrenzen		Gewässer
	Gemeindebedarfsflächen		Bahnanlagen
	Gehweg (Schule usw.)		Aufbauten
	Fahrbahn		
	Öffentl. Parkfläche		
	Straßenbegrenzungslinie		
	örtl. Grenzen		
	Parkanlage		
	Erk.		
	Umformierung		

STADT HORB AM NECKAR

BEBAUUNGSPLAN
„Schloßgarten II“
IN HORB-DETTENSEE

ENTWURF	LAGERPLAN 1:500	PLANST. Juli 1974
ANERKANT	PLANUNG	AKTENZ. 612.21
i.v.		PLANNR. 01
BÜRGERMEISTERAMT	STADTBÄUAMT	GEZ. KL
		GEAN. -
		GEFERTIGT
		HORB a.N. den 5. Sept. 1974
		STADTBÄUAMT
		- REFERAT 32 -

Geltungsbereich rot geländert, lt. Erlaß des
Landratsamts Freudenstadt vom 31.3.1977.
Horb a.N., den 20. April 1977
Stadtbaumeister - Referat 32