


188
4
187
6
DECKBLATT zum BBPlan, Schießgarten
in Horb a.N.-Dettensee
Horb a.N., den 17.12.1998
Fachbereich Stadtentwicklung

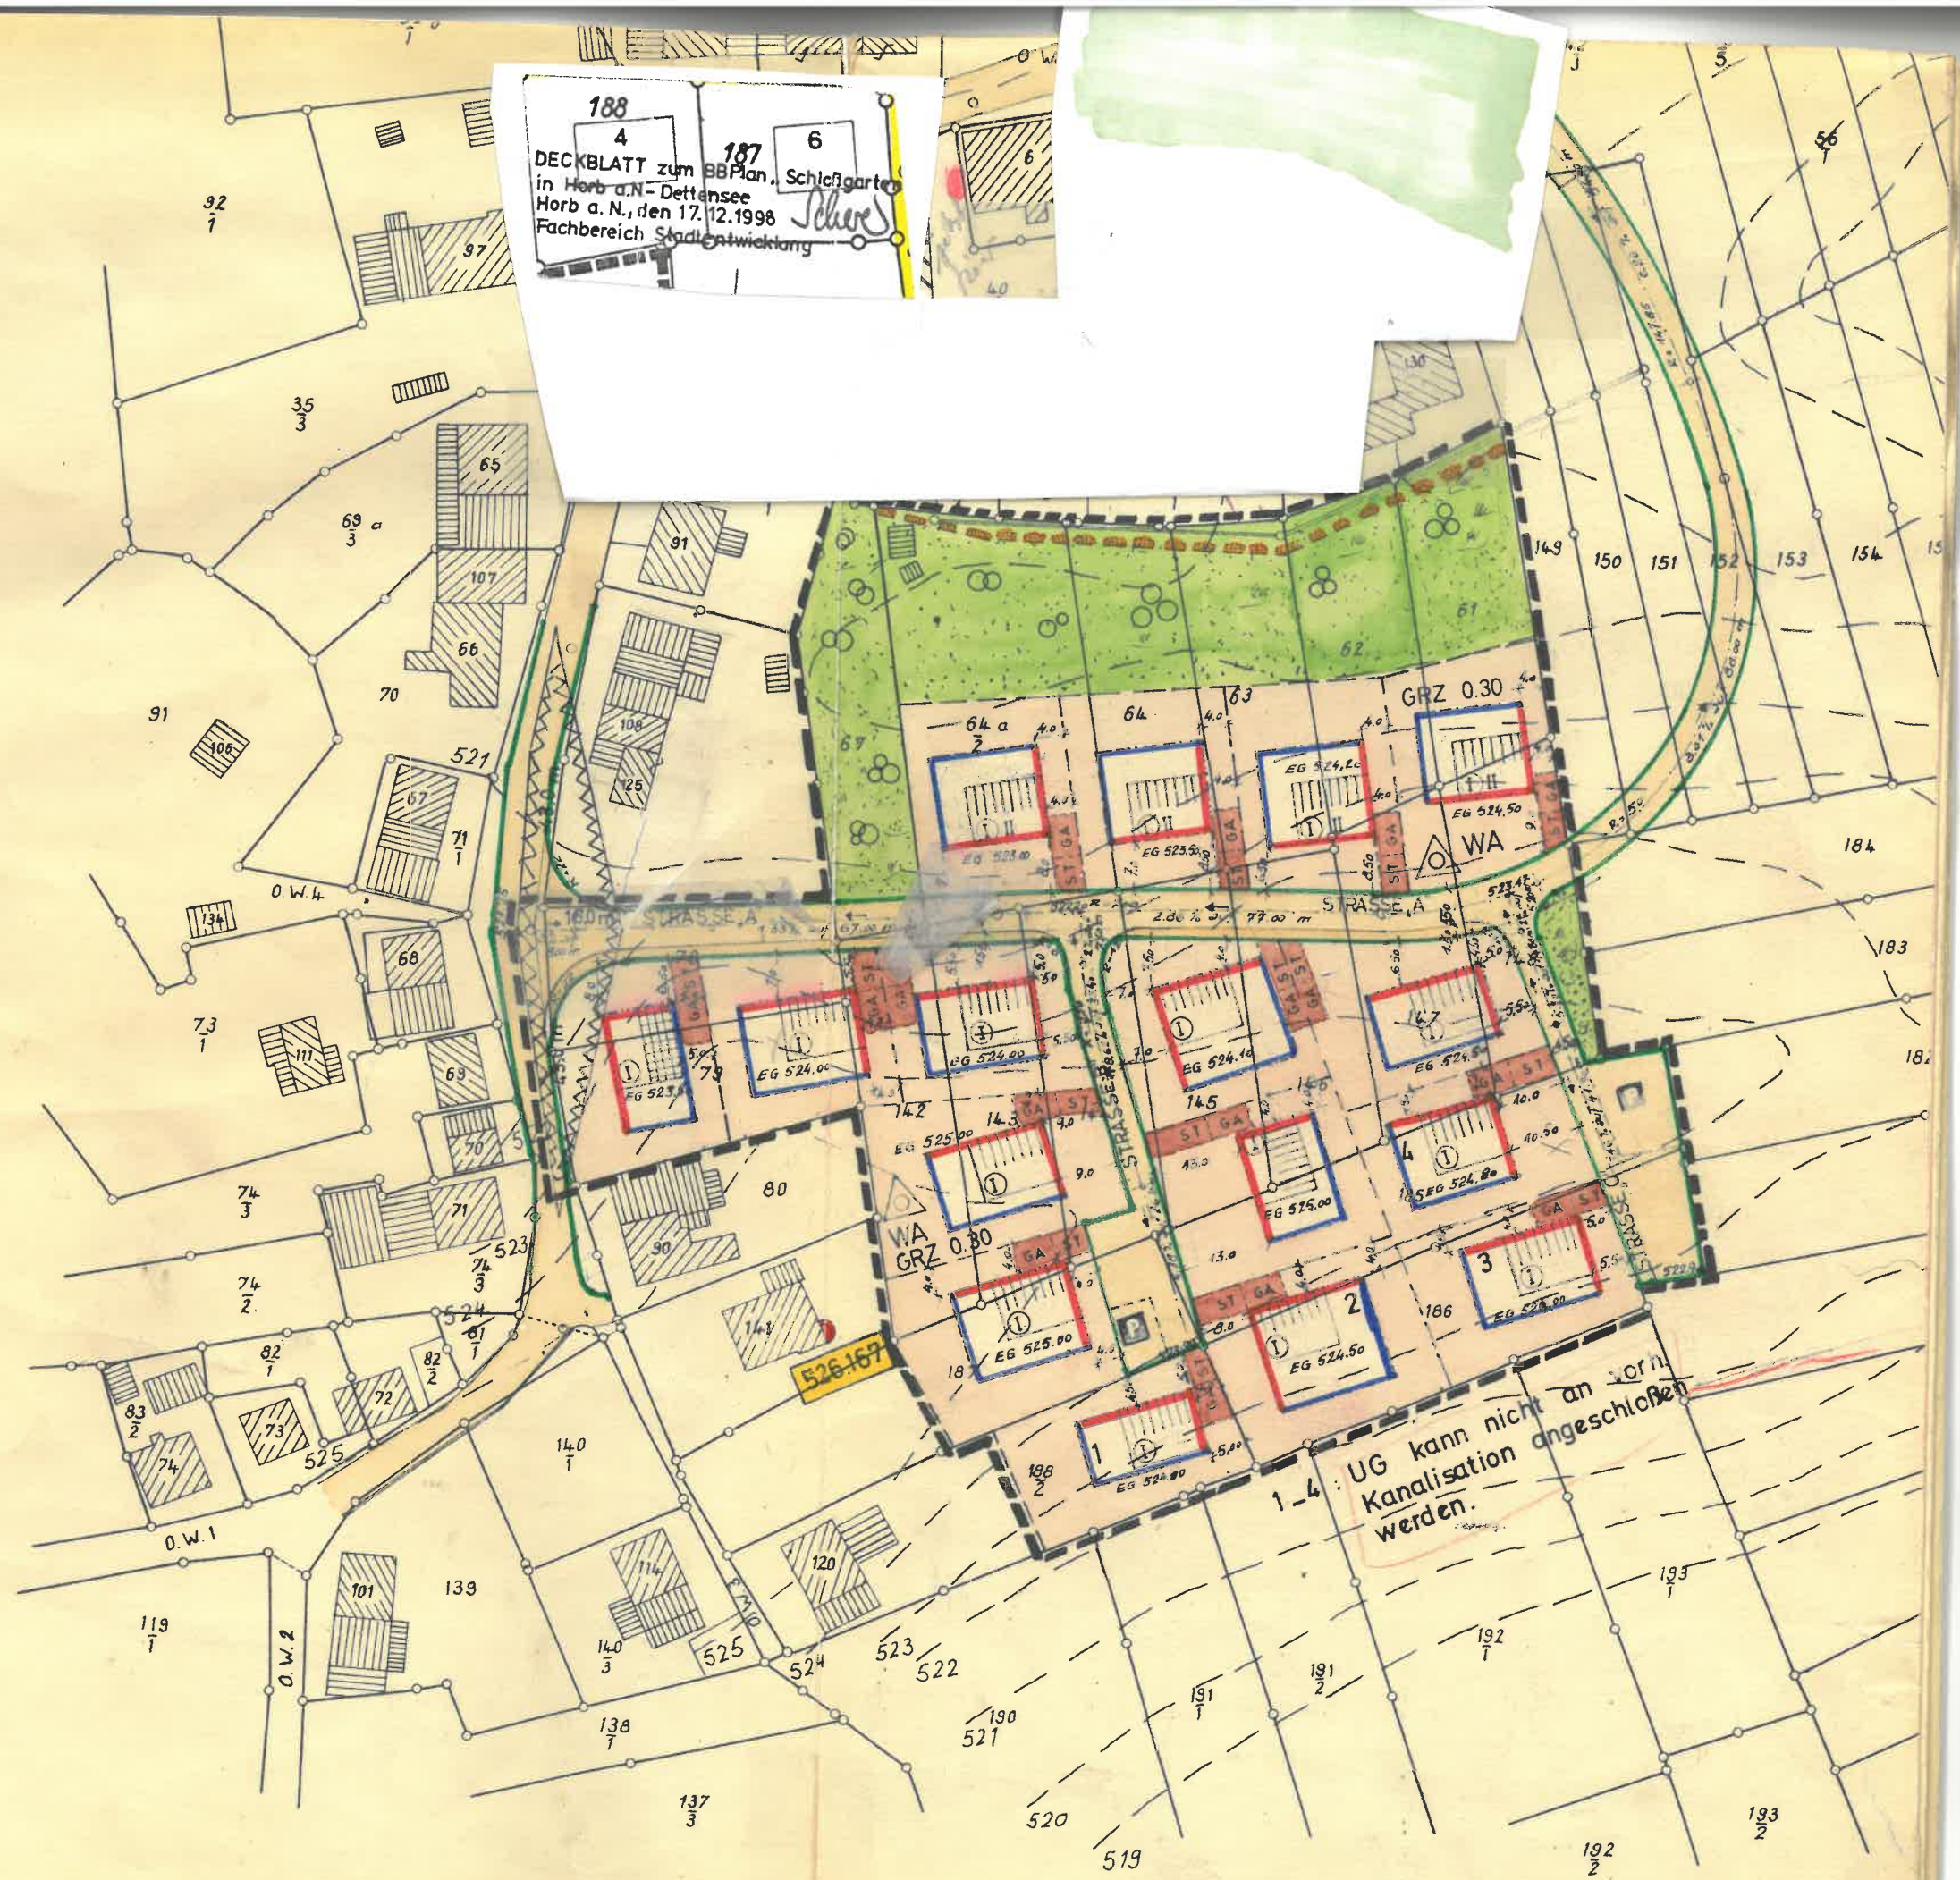

1-4: UG kann nicht an vorn
Kanalisation angeschlossen
werden.