


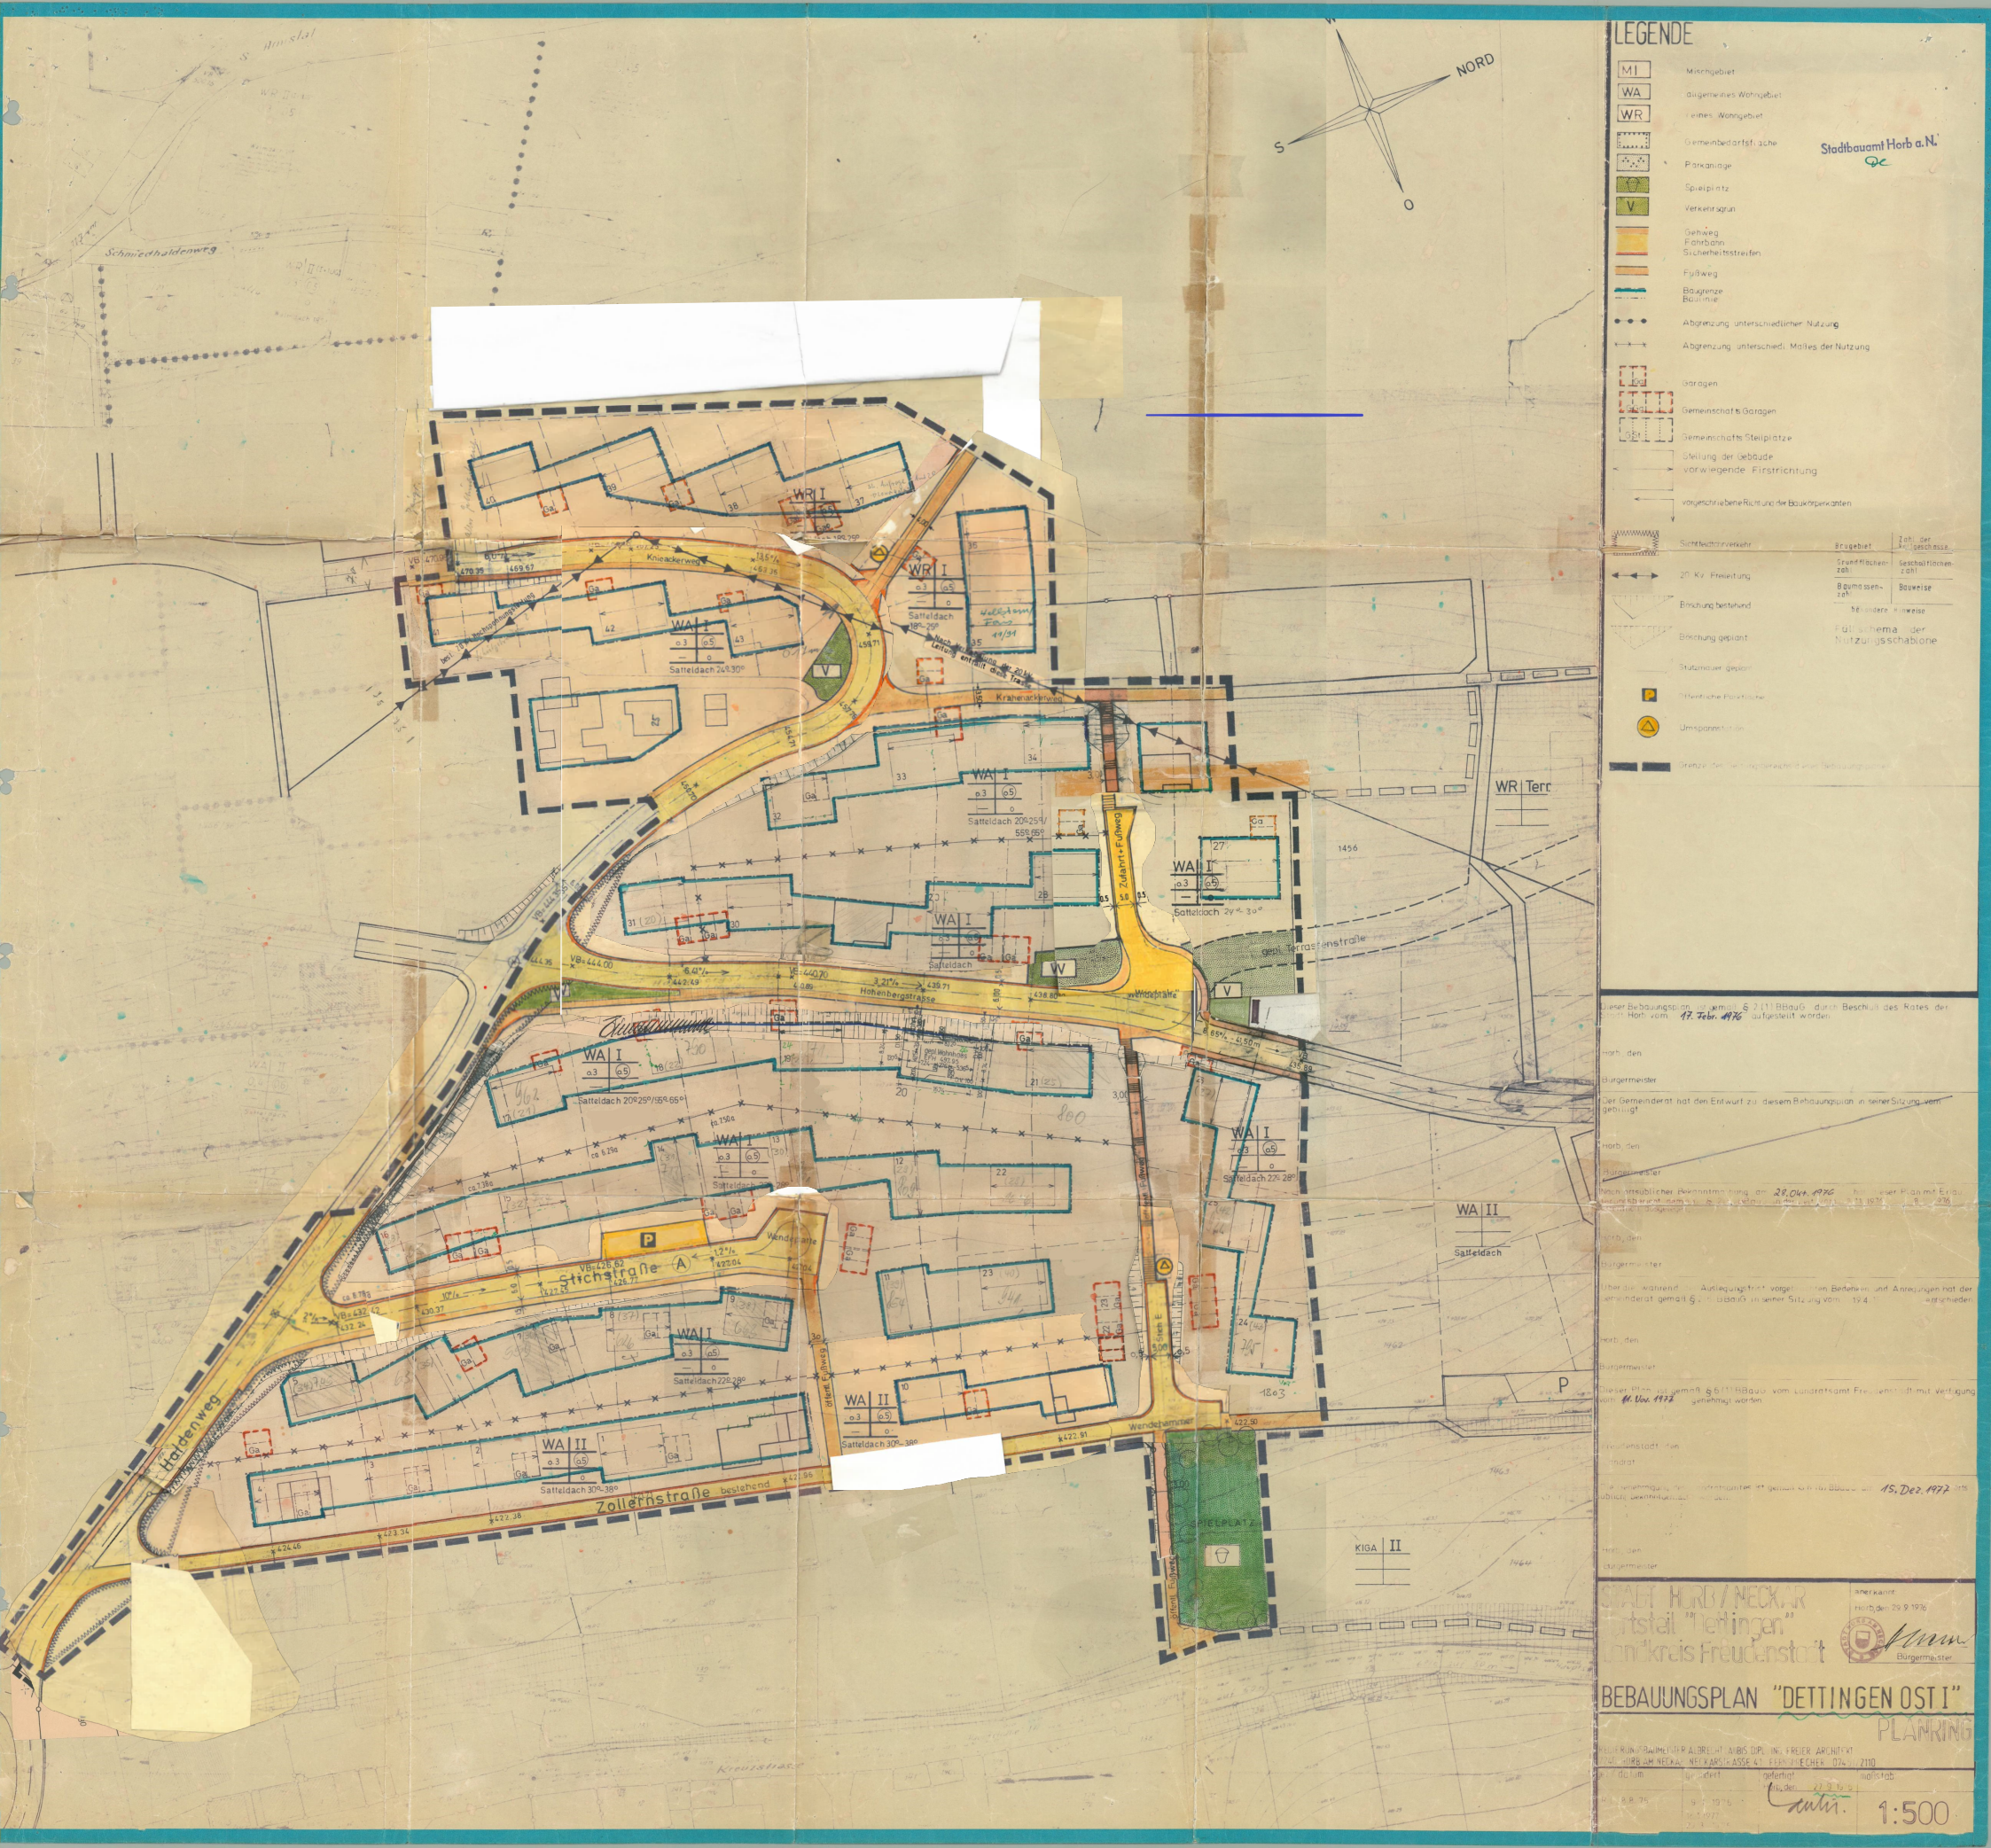

LEGENDE

- MI Mischgebiet
- WA allgemeines Wohngebiet
- WR reines Wohngebiet
- Gemeindebedarfliche Parkanlage
- Spielplatz
- Verkehrsgrün
- Gehweg
- Fahrbahn
- Sicherheitsstreifen
- Fußweg
- Baugrenze
- Bahnlinie
- Abgrenzung unterschiedlicher Nutzung
- Abgrenzung unterschiedl. Mafes der Nutzung
- Garagen
- Gemeinschafts-Garagen
- Gemeinschafts-Spielplätze
- Stellung der Gebäude
- vorwiegende Firstrichtung
- vorgeschriebene Richtung der Baukörperkanten
- Sichtbalkenverkehr
- 20 Kv. Erweiterung
- Bruchung bestehend
- Bruchung geplant
- Stützmauer geplant
- Historische Parkanlage
- Umgeplant
- Bruchung
- Zahl der Geschosse
- Geschäftliche Zahl
- Bauweise
- Bestandene Hinweise
- Fußweg
- Planungsschema der Nutzungsschablone

Dieser Bebauungsplan ist gemäß § 2 (1) BBodG durch Beschluss des Rates der Stadt Horb vom 17. Febr. 1976 aufgestellt worden.

Horb, den
Bürgermeister

Der Gemeinderat hat den Entwurf zu diesem Bebauungsplan in seiner Sitzung vom gebilligt.

Horb, den
Bürgermeister

Der Gemeinderat hat den Entwurf zu diesem Bebauungsplan in seiner Sitzung vom 28. Okt. 1976 gebilligt.

Horb, den
Bürgermeister

Über die während der Auslegungfrist vorgebrachten Bedenken und Anregungen hat der Gemeinderat gemäß § 2 (1) BBodG in seiner Sitzung vom 19. 4. 1977 entschieden.

Horb, den
Bürgermeister

Dieser Plan ist gemäß § 5 (1) BBodG vom Landesamt für Freizeitsport mit Verfügung vom 11. Nov. 1977 genehmigt worden.

Horb, den
Bürgermeister

Dieser Bebauungsplan ist gemäß § 5 (1) BBodG vom 15. Dez. 1977 als öffentlich bekanntgegeben worden.

STADT HORB/NECKAR
Ortsteil Dettingen
Landkreis Freudenstadt

VEREINIGTE
Horb, den 29.9.1976
Bürgermeister

BEBAUUNGSPLAN "DETTINGEN OST I"

PLANUNG

VEREINIGTE
Horb, den 29.9.1976
Bürgermeister

VEREINIGTE
Horb, den 29.9.1976
Bürgermeister

1:500