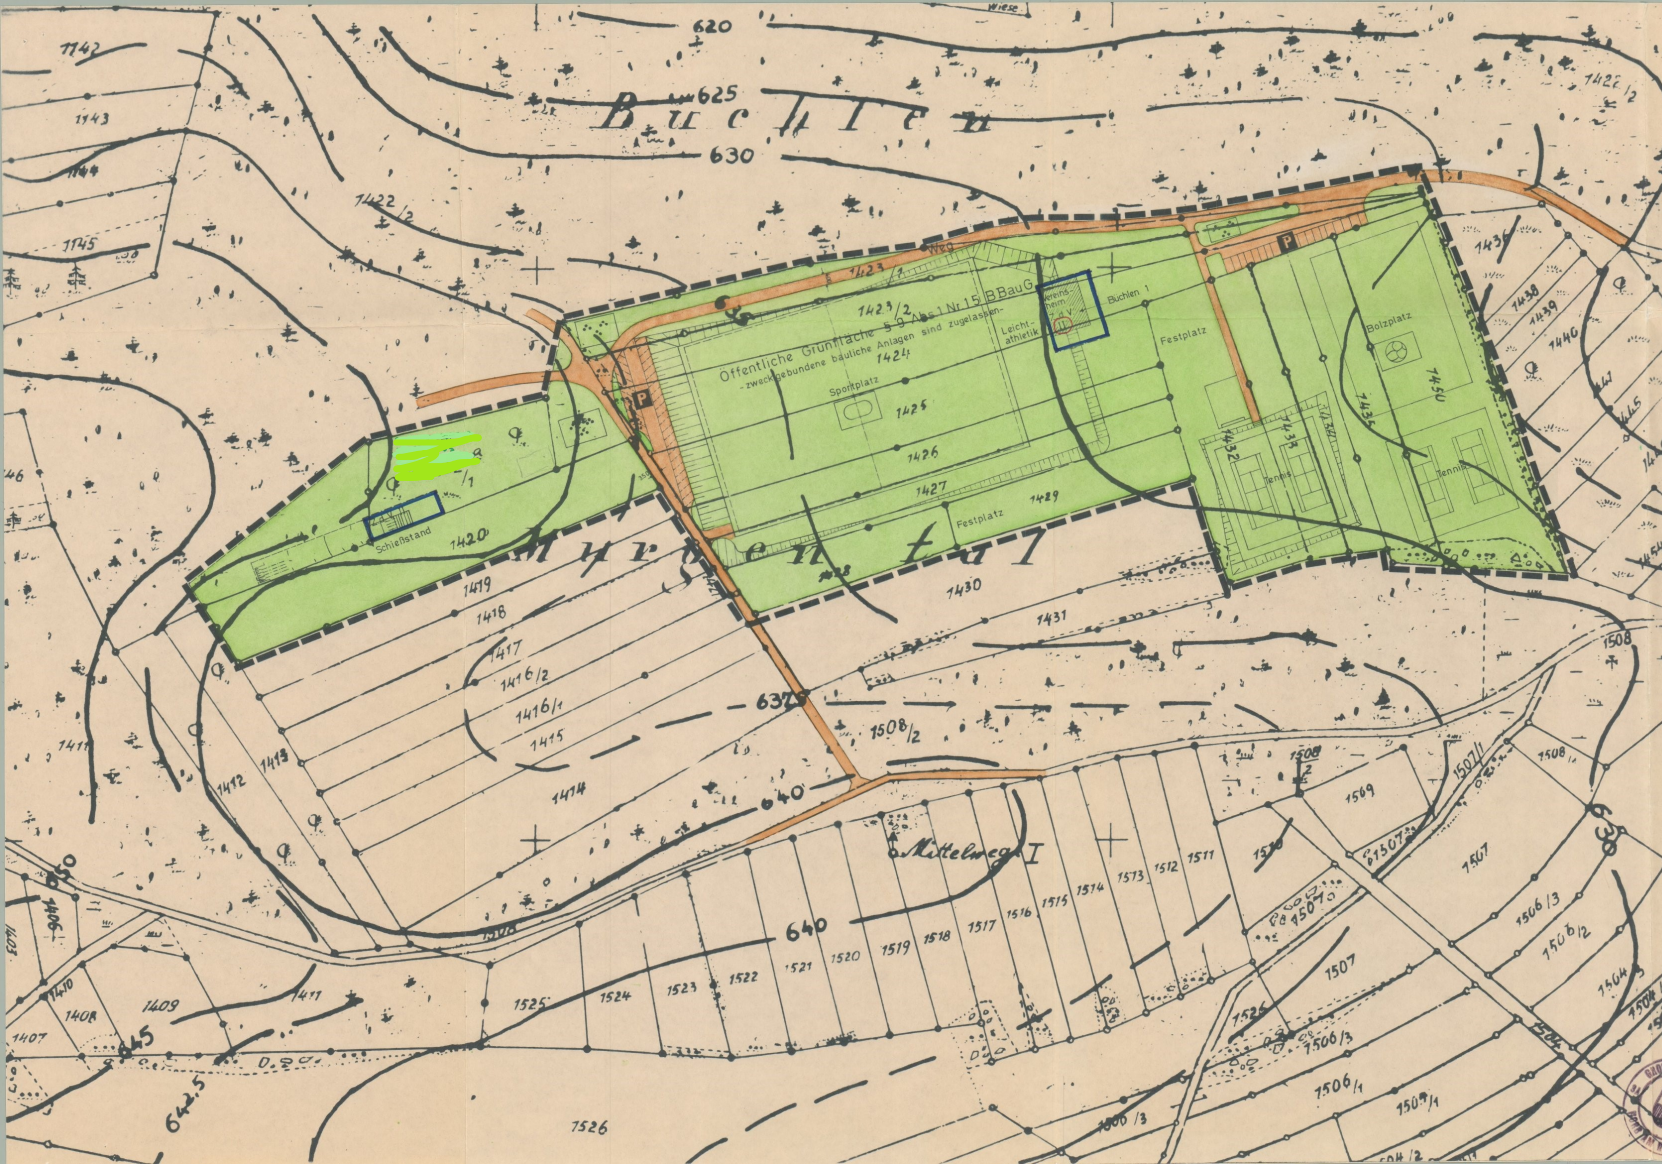


Zeichenerklärung

WS	Kleinsiedlungsgebiet		Dauerkleingärten
WR	Reines Wohngebiet		Sportplatz
WA	Allgen. Wohngebiet		Spielplatz
WD	Dorfgebiet		Grüfl. Als Bestandteil v. Verk. Anl.
WI	Mischgebiet		Garagen
WK	Kerngebiet		Gemeinschaftsgaragen
WG	Gewerbegebiet		Mit Leitungsrecht bei Flächen (Anbauverbot)
GI	Industriegebiet		Sichtflächen, sind von jeder stichtverhindernden Bebauung, Begrünung, Einfriedung und Bepflanzung frei zu halten.
SW	Wochenendhausbau		Abgrenzung unterschiedl. Nutzung
SG	Sondergebiet		Grenze d. räuml. Geltungsbereichs
II	Zahl d. Vollgeschosse (Höhenbegrenzung)		Den Landschaftsschutz unterl. Fläche
0,5	Zahl d. Vollgeschosse (zwingend)		Vonwesserschutzgebiet
0,9	Grundflächenzahl		Landwirtschaft
3,0	Geschossflächenzahl		Forstwirtschaft
	Baumstammzahl		Gewässer
	Freizeitanlage		Bahnanlagen
	Gebäudegruppen mit Freizeitanlagen		Aufhebungen
	Baugrenzen		
	Gemeindebedarfsflächen		
	Gehweg (Schule usw.)		
	Fahrbahn		
	Öffentl. Parkfläche		
	Begl. Grenzen		
	Parkanlagen		
	Ballsportplatz		

GROSSE KREISSTADT HORB AM NECKAR

BEBAUUNGSPLAN

„Murgental“

IN HORB-GRÜNMETTSTETTEN

PLANST. März 1985

AKTENZ. 612.21

PLANNR. 01

GEZ. Mey.

GEAN.

ENTWURF

ANERKANNT 8. MRZ. 1985

Bürgermeisteramt in Vertretung

LAGEPLAN 1:1000

PLANUNG 2.8. MRZ. 1985

Stadtplanungs- Hochbau- und Baugrunderkennung

GEFERTIGT

Horb a.N. den 26.3.1985

Stadtplanungs- Hochbau- und Baugrunderkennung - Referat 3A3-

W. Hoff

R. K. K.

U. K. K.