


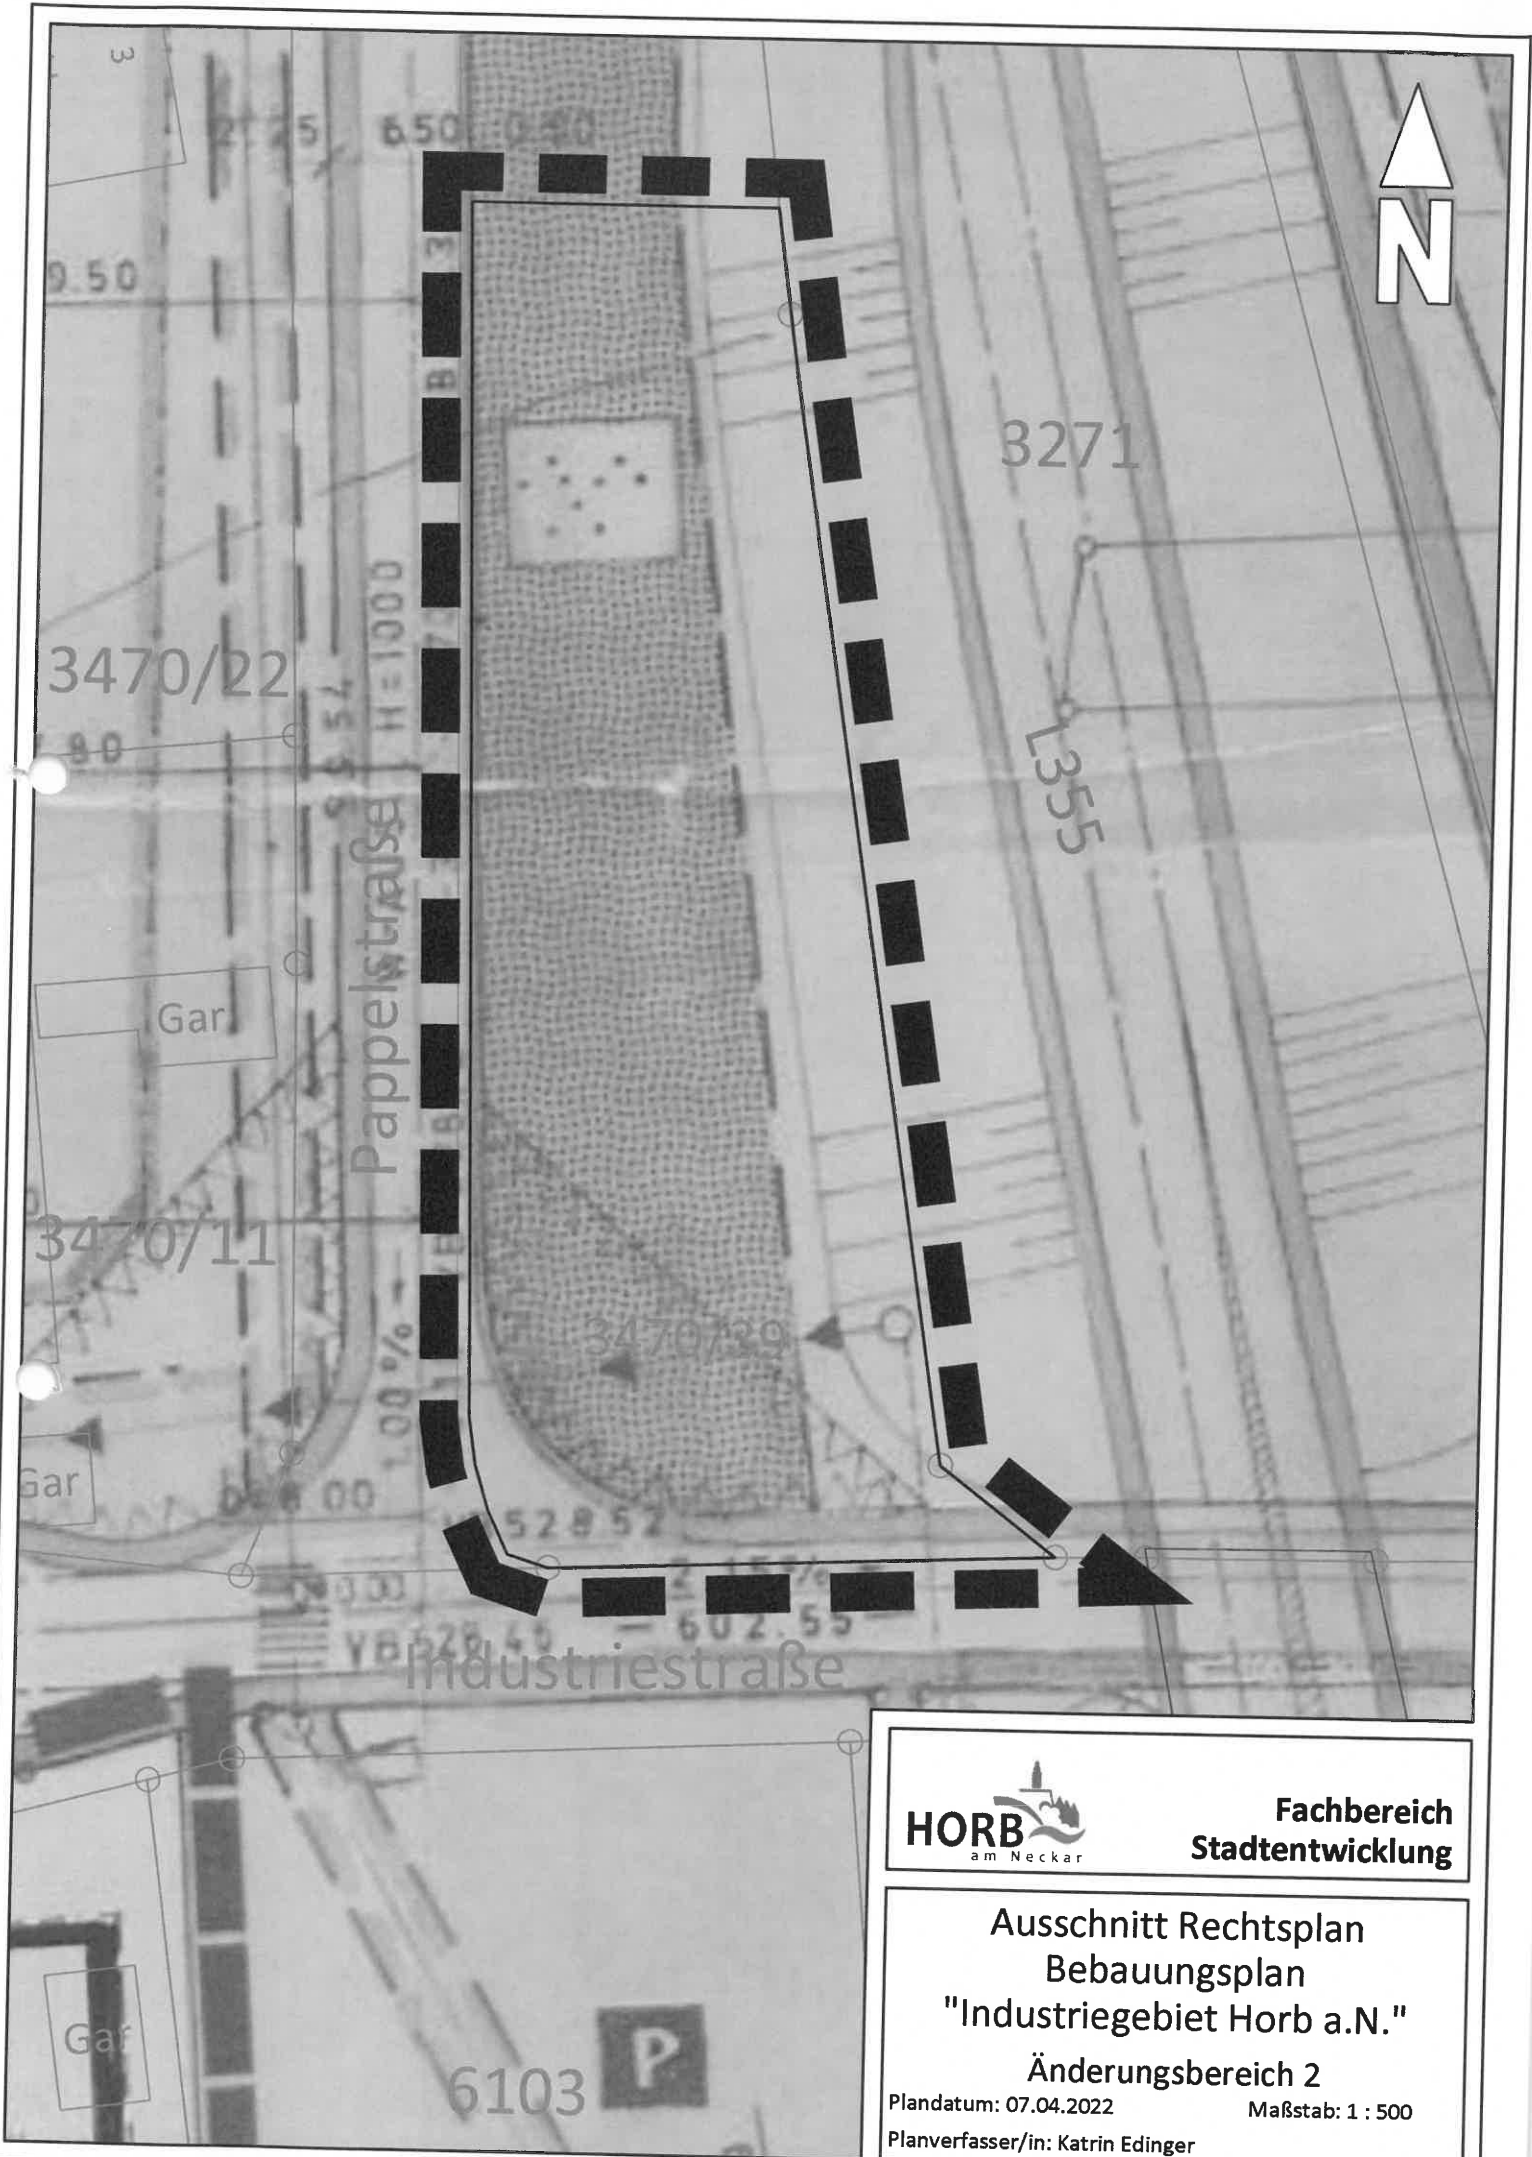

**Fachbereich
Stadtentwicklung**

Ausschnitt Rechtsplan
Bebauungsplan
"Industriegebiet Horb a.N."

Änderungsbereich 2

Plandatum: 07.04.2022

Maßstab: 1 : 500

Planverfasser/in: Katrin Edinger