


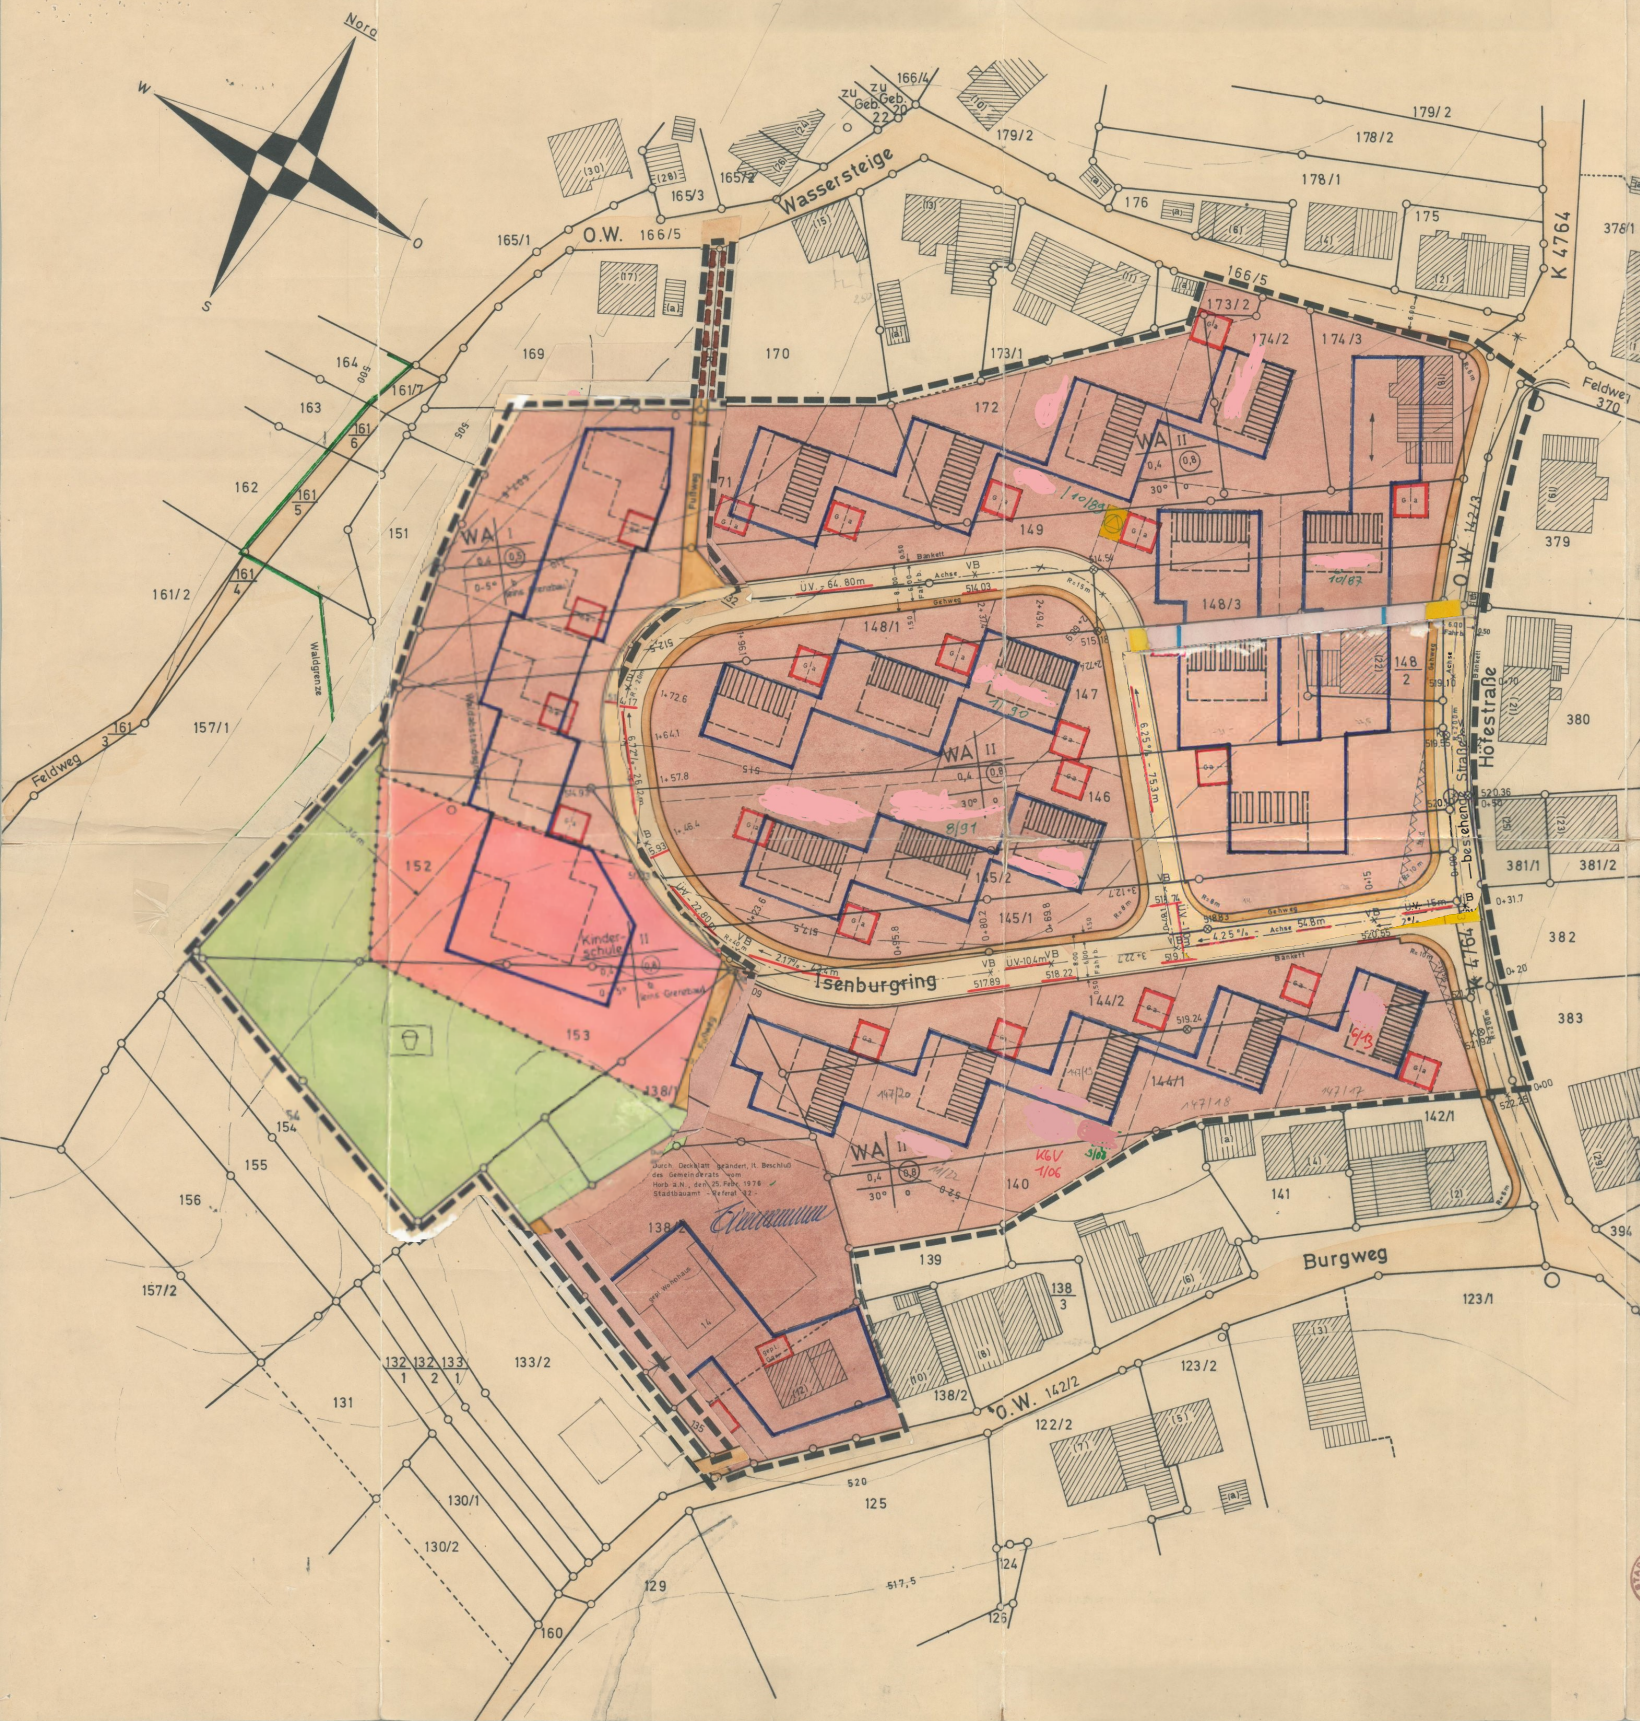

Der vom Gemeinderat der Stadt Horb a.N. am 15. Juni 1976 als Satzung beschlossene Bebauungsplan "Höfe" für den Stadtteil Isenburg wird hiermit nach § 11 BBauG und § 111 Abs. 5 LBO i.V.m. § 2 Abs. 2 Ziff. 1 der Zweiten Verordnung der Landesregierung zur Durchführung des Bundesbaugesetzes vom 27.6.1961 (Ges.B1. S. 208)

genehmigt.


Freudenstadt, den 30. März 1977

Landratsamt:
In Vertretung

Beglaubigt:

Verw.-Angest.

(gez.) Pfisterer

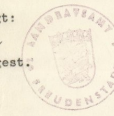

Zeichenerklärung

WS	Kleinsiedlungsgebiet		Dauerkleingärten
WB	Reines Wohngebiet		Sportplatz
WA	Allgen. Wohngebiet		Spielplatz
MD	Dorfgebiet		Grünl. als Bestandteil v. Verk.inl.
MI	Mischgebiet		Garagen
MK	Kerngebiet		Gemeinschaftsgaragen
GE	Gewerbegebiet		
GI	Industriegebiet		
SW	Wochenendhausgebiet		Sichtflächen, sind von jeder sich überschneidenden Bebauung, Bepflanzung, Einfriedung und Benutzung frei zu halten.
SO	Sondergebiet		
II	Zahl d. Vollgeschosse (Höhenbegrenzung)		Abgrenzung unterschiedl. Nutzung
(II)	Zahl d. Vollgeschosse (Zwangend)		Grenze d. räuml. Geltungsbereichs
0,4	Grundflächenzahl		Des Landschaftsschutz unterl. Fläche
0,7	Geschossflächenzahl		Wasserschutzgebiet
3,0	Baumassenzahl		Landwirtschaft
	Firststichung		Forstwirtschaft
	Gebäudeschema (SD)		Gewässer
	Baulinien		Bahnanlagen
	Baugrenzen		Aufbehalten
	Gemeindefestsetzung (Kinderschule)		
	Gehweg		
	Fahrbahn		
	Öffentl. Parkfläche		
	Straßenabgrenzungslinie		
	Gepl. Grenzen		
	Parkanlage		
	Gebäudeschema (WD)		
	Umspannstation		

STADT HORB AM NECKAR

Rechnungs-bündelung
nach 01.06.1977

BEBAUUNGSPLAN
„Höfe“
IN HORB-ISENBURG

PLANST. Juli 1974
AKTENZ. 612.21
PLANNR. 01
GEZ. Ki.
GEAN.

ENTWURF
ANERKANT
BÜRGERMEISTERAMT

LAGEPLAN 1:500
PLANUNG
STADTBAUAMT

GEFERTIGT
HORB a.N. den 11. Dez. 1976
STADTBAUAMT
-REFERAT 32-