


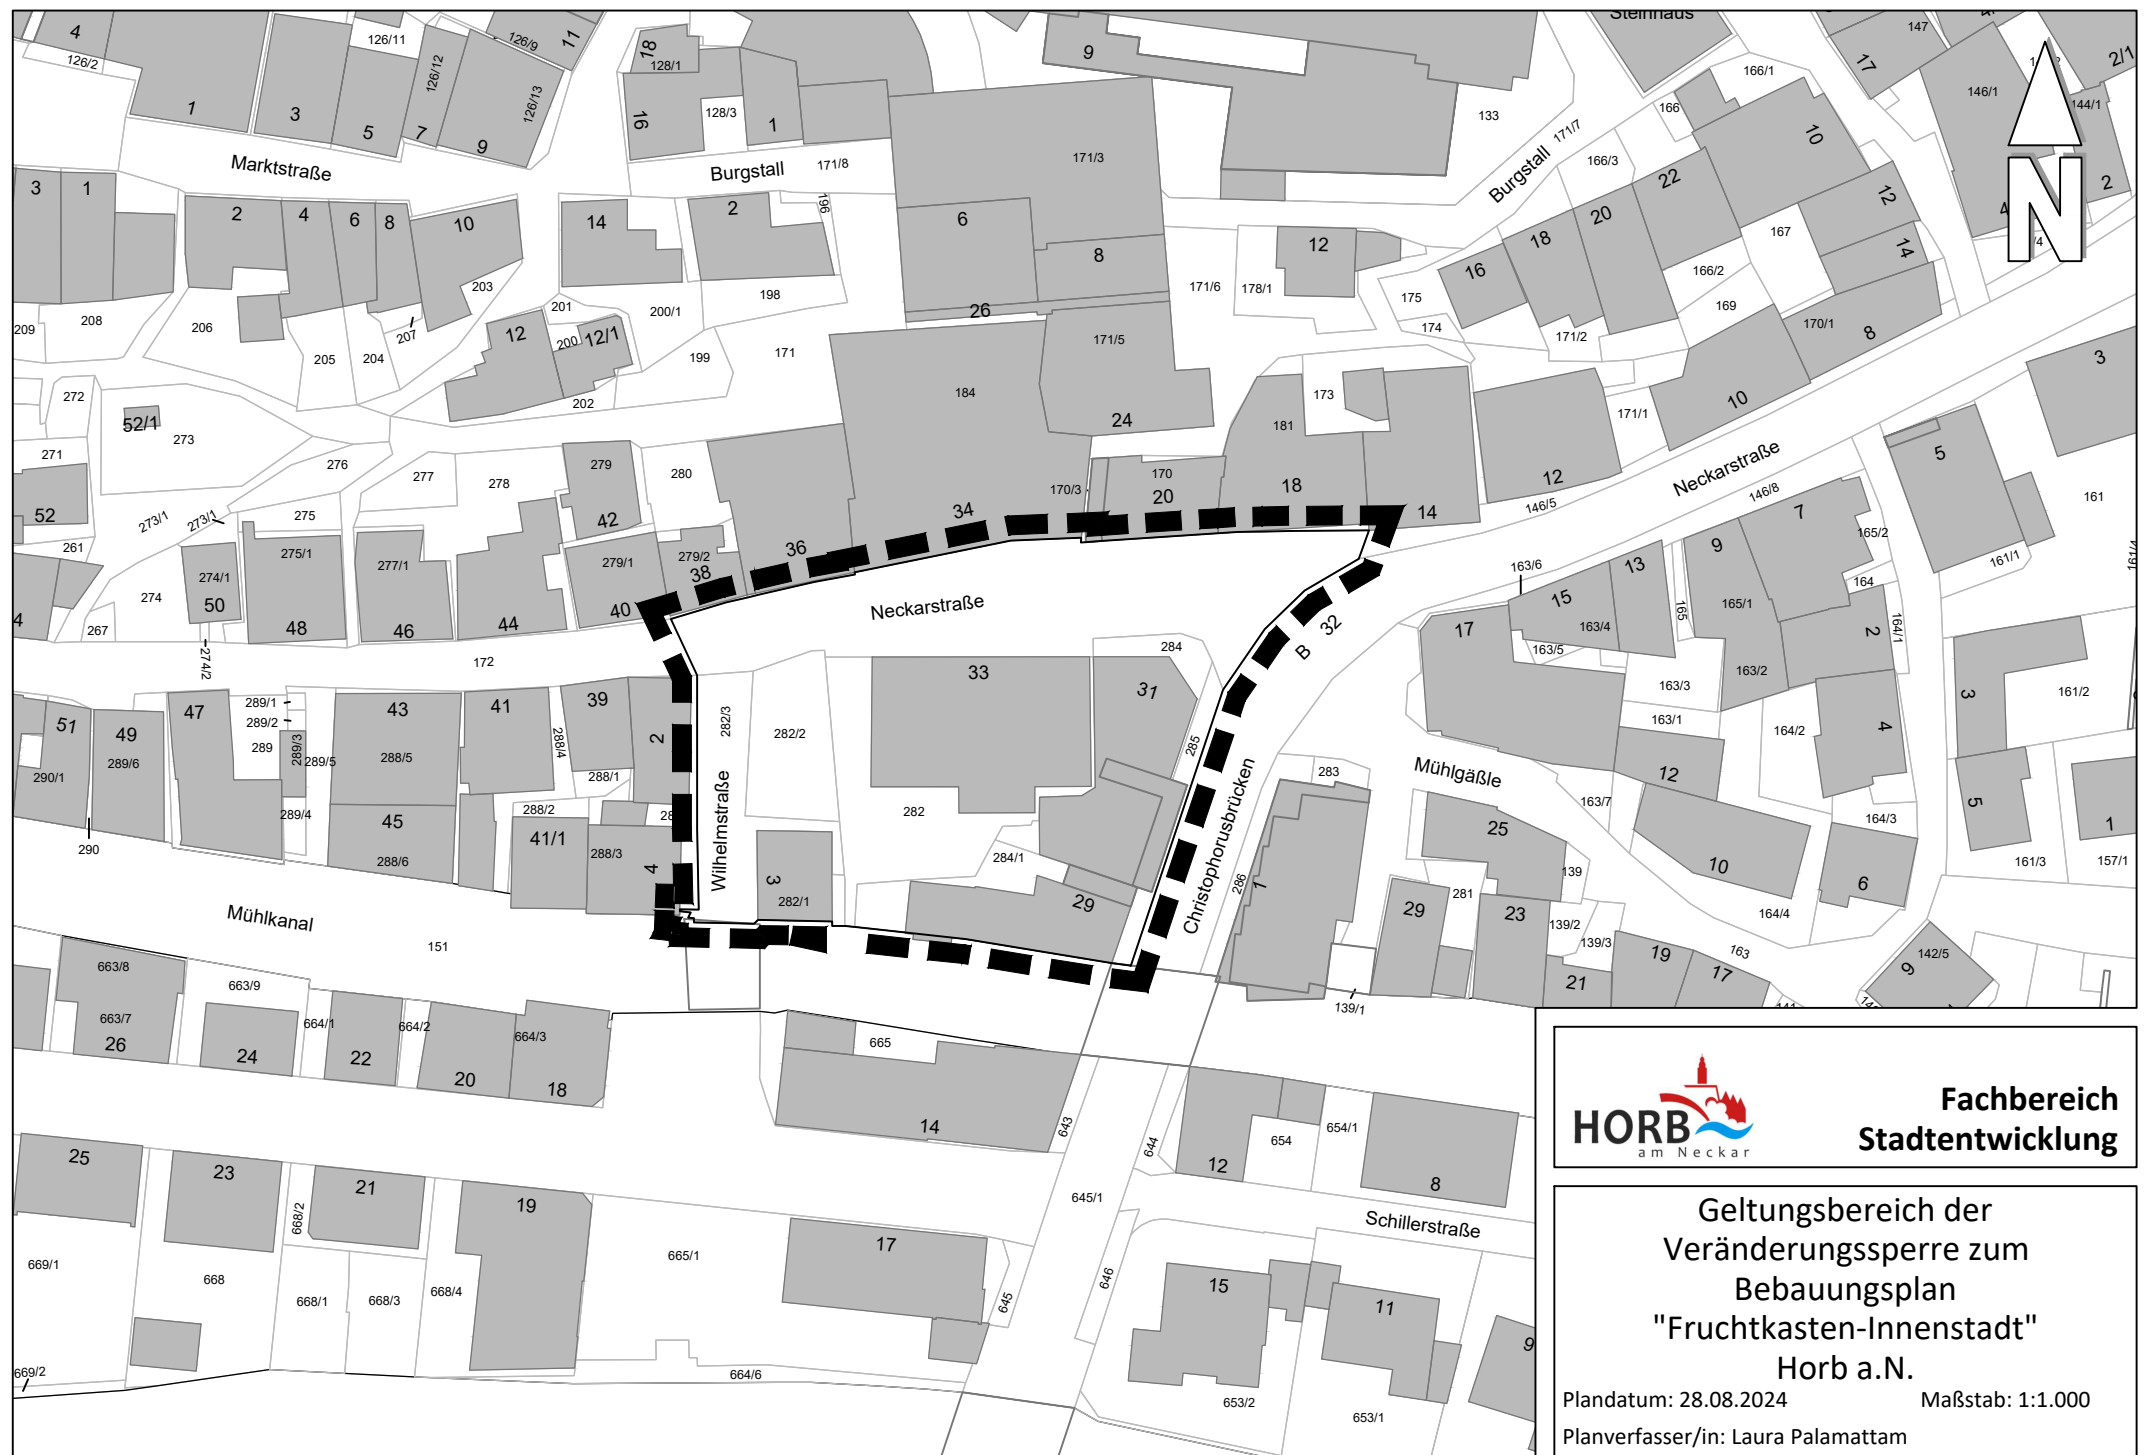

**Fachbereich
Stadtentwicklung**

**Geltungsbereich der
Veränderungssperre zum
Bebauungsplan
"Fruchtkasten-Innenstadt"
Horb a.N.**

Plandatum: 28.08.2024

Maßstab: 1:1.000

Planverfasser/in: Laura Palamattam