


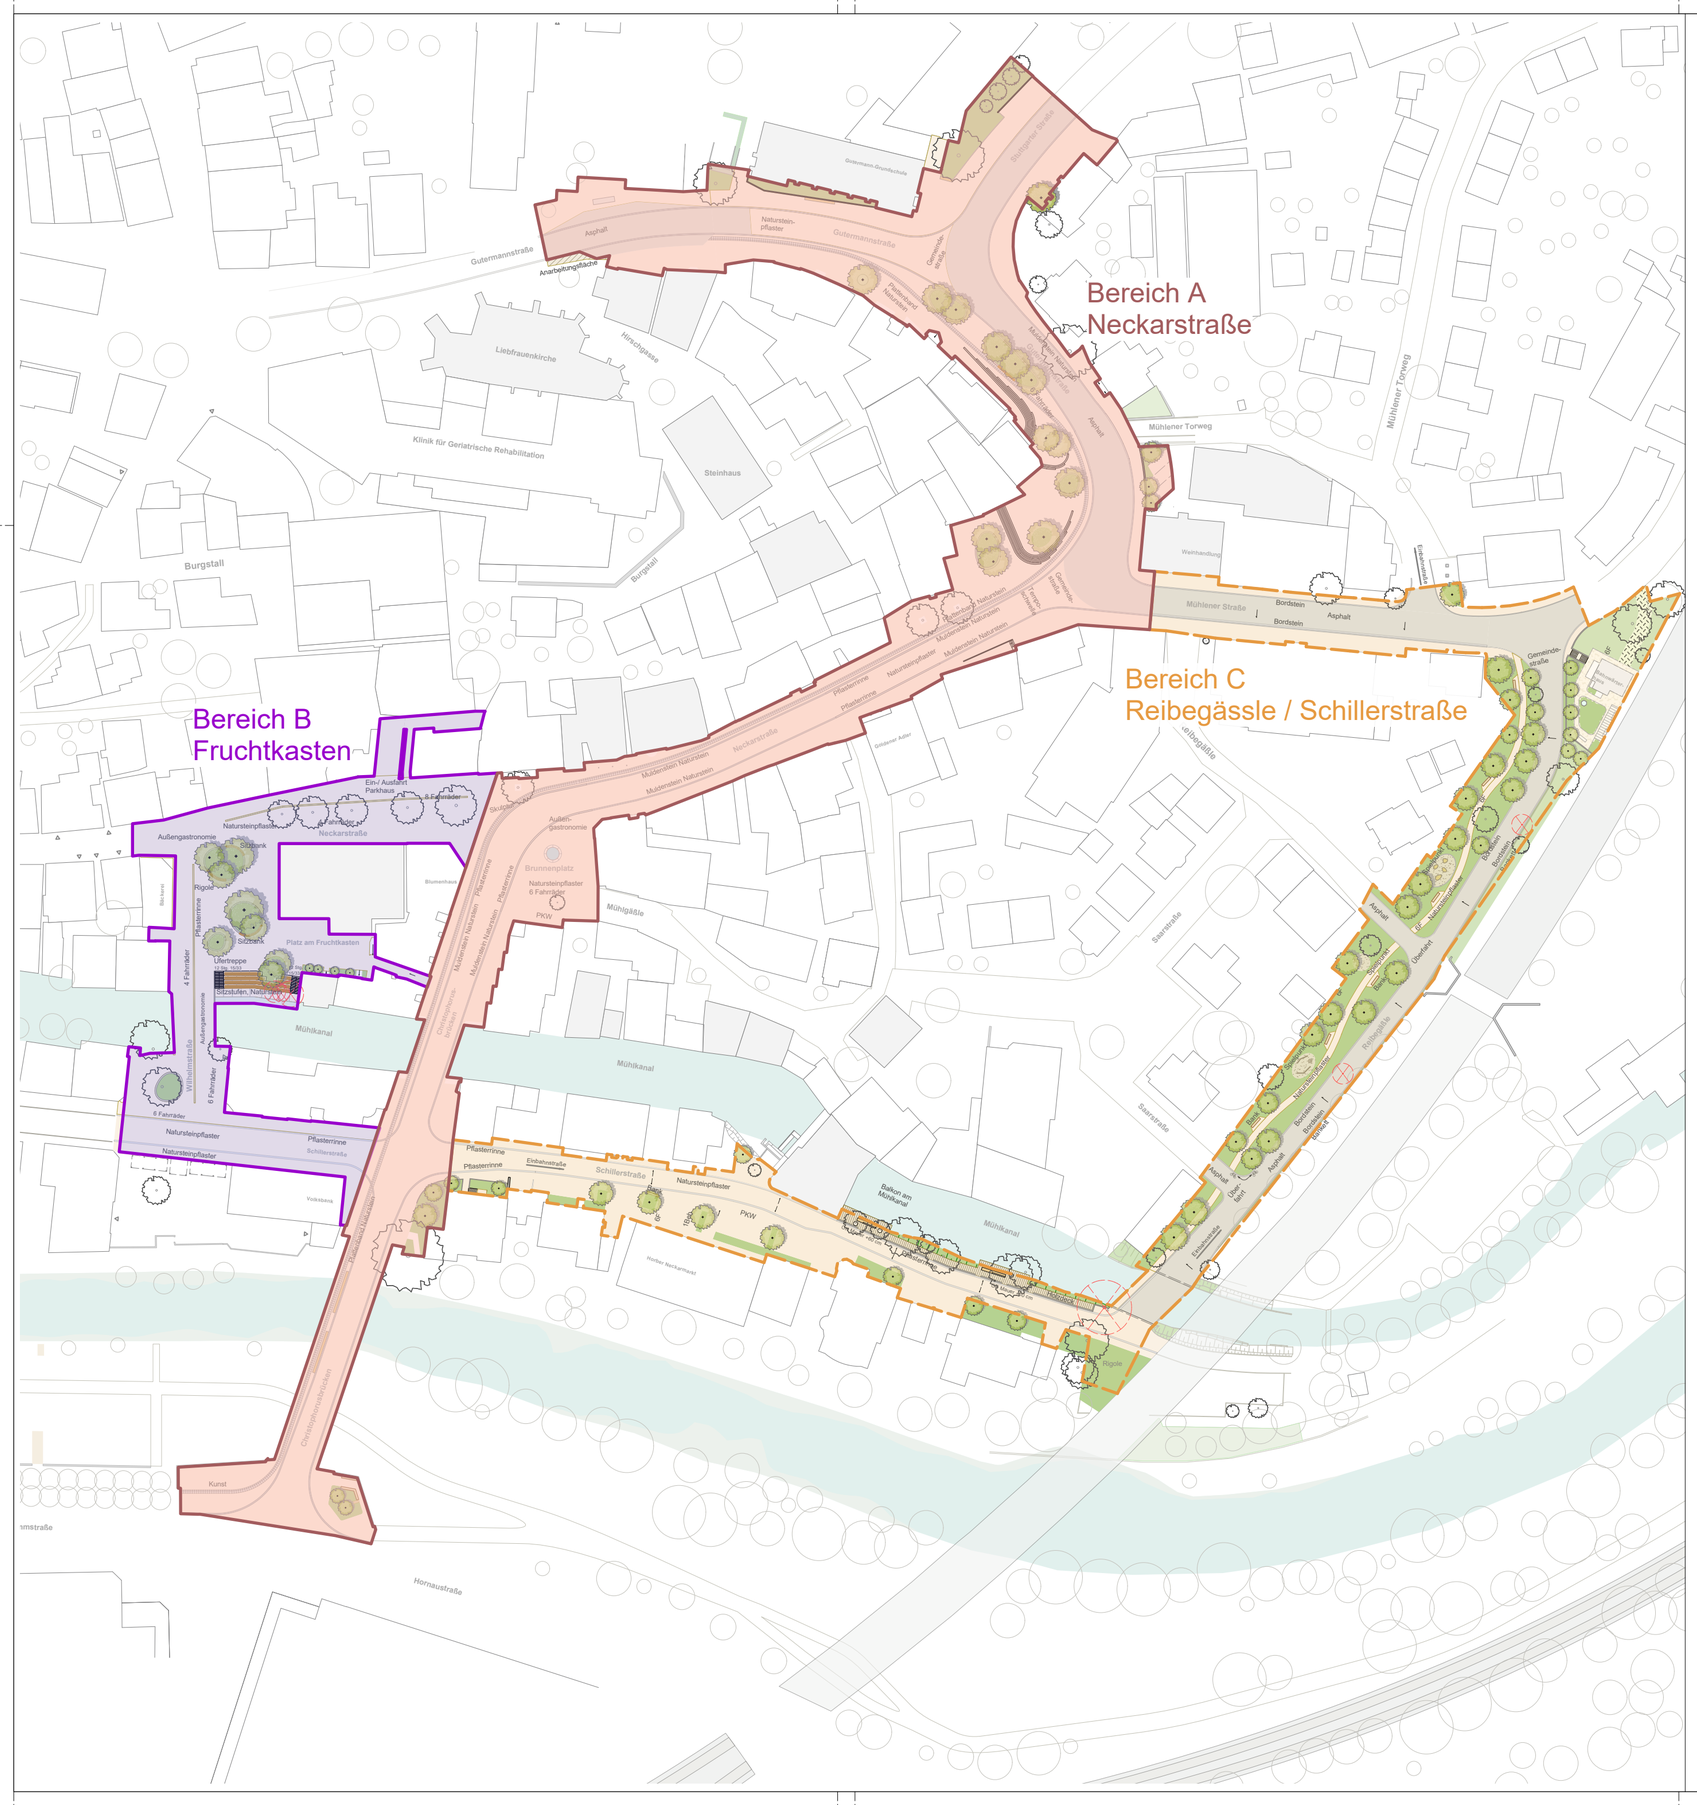

Index	Datum	Änderungen

Projekt	**Rückbau Ortsdurchfahrt und Neugestaltung Innenstadt Horb a. N.**
Stempel Genehmigung	VORABZUG
Bauherrschaft	**Große Kreisstadt Horb am Neckar** Marktplatz 8, 72160 Horb am Neckar
Landschafts-architekten	**TDB** LANDSCHAFT Hauptstraße 3 — Tel 030 / 611 22 18 10827 Berlin — Fax 030 / 611 26 86
Planinhalt	Übersichtsplan Bereiche ABC- Bearbeitungsgebiet
Leistungsphase	Vorplanung

Plan-Nr.	Projekt-Nr.	Maßstab	gez. gepf.
HOR_LP2_LA_2.07_V	288	1:1000	AR
Dateiname	**Datum**	**Format**	**Index**
26-02-24_HOR_Lageplan_LP2_AR.vwx	23.02.2026	DIN A2	