


Förmliche Festlegung

Abgrenzung förmlich festgelegtes Sanierungsgebiet
"Ortskern Betra" ca. 10,0 ha

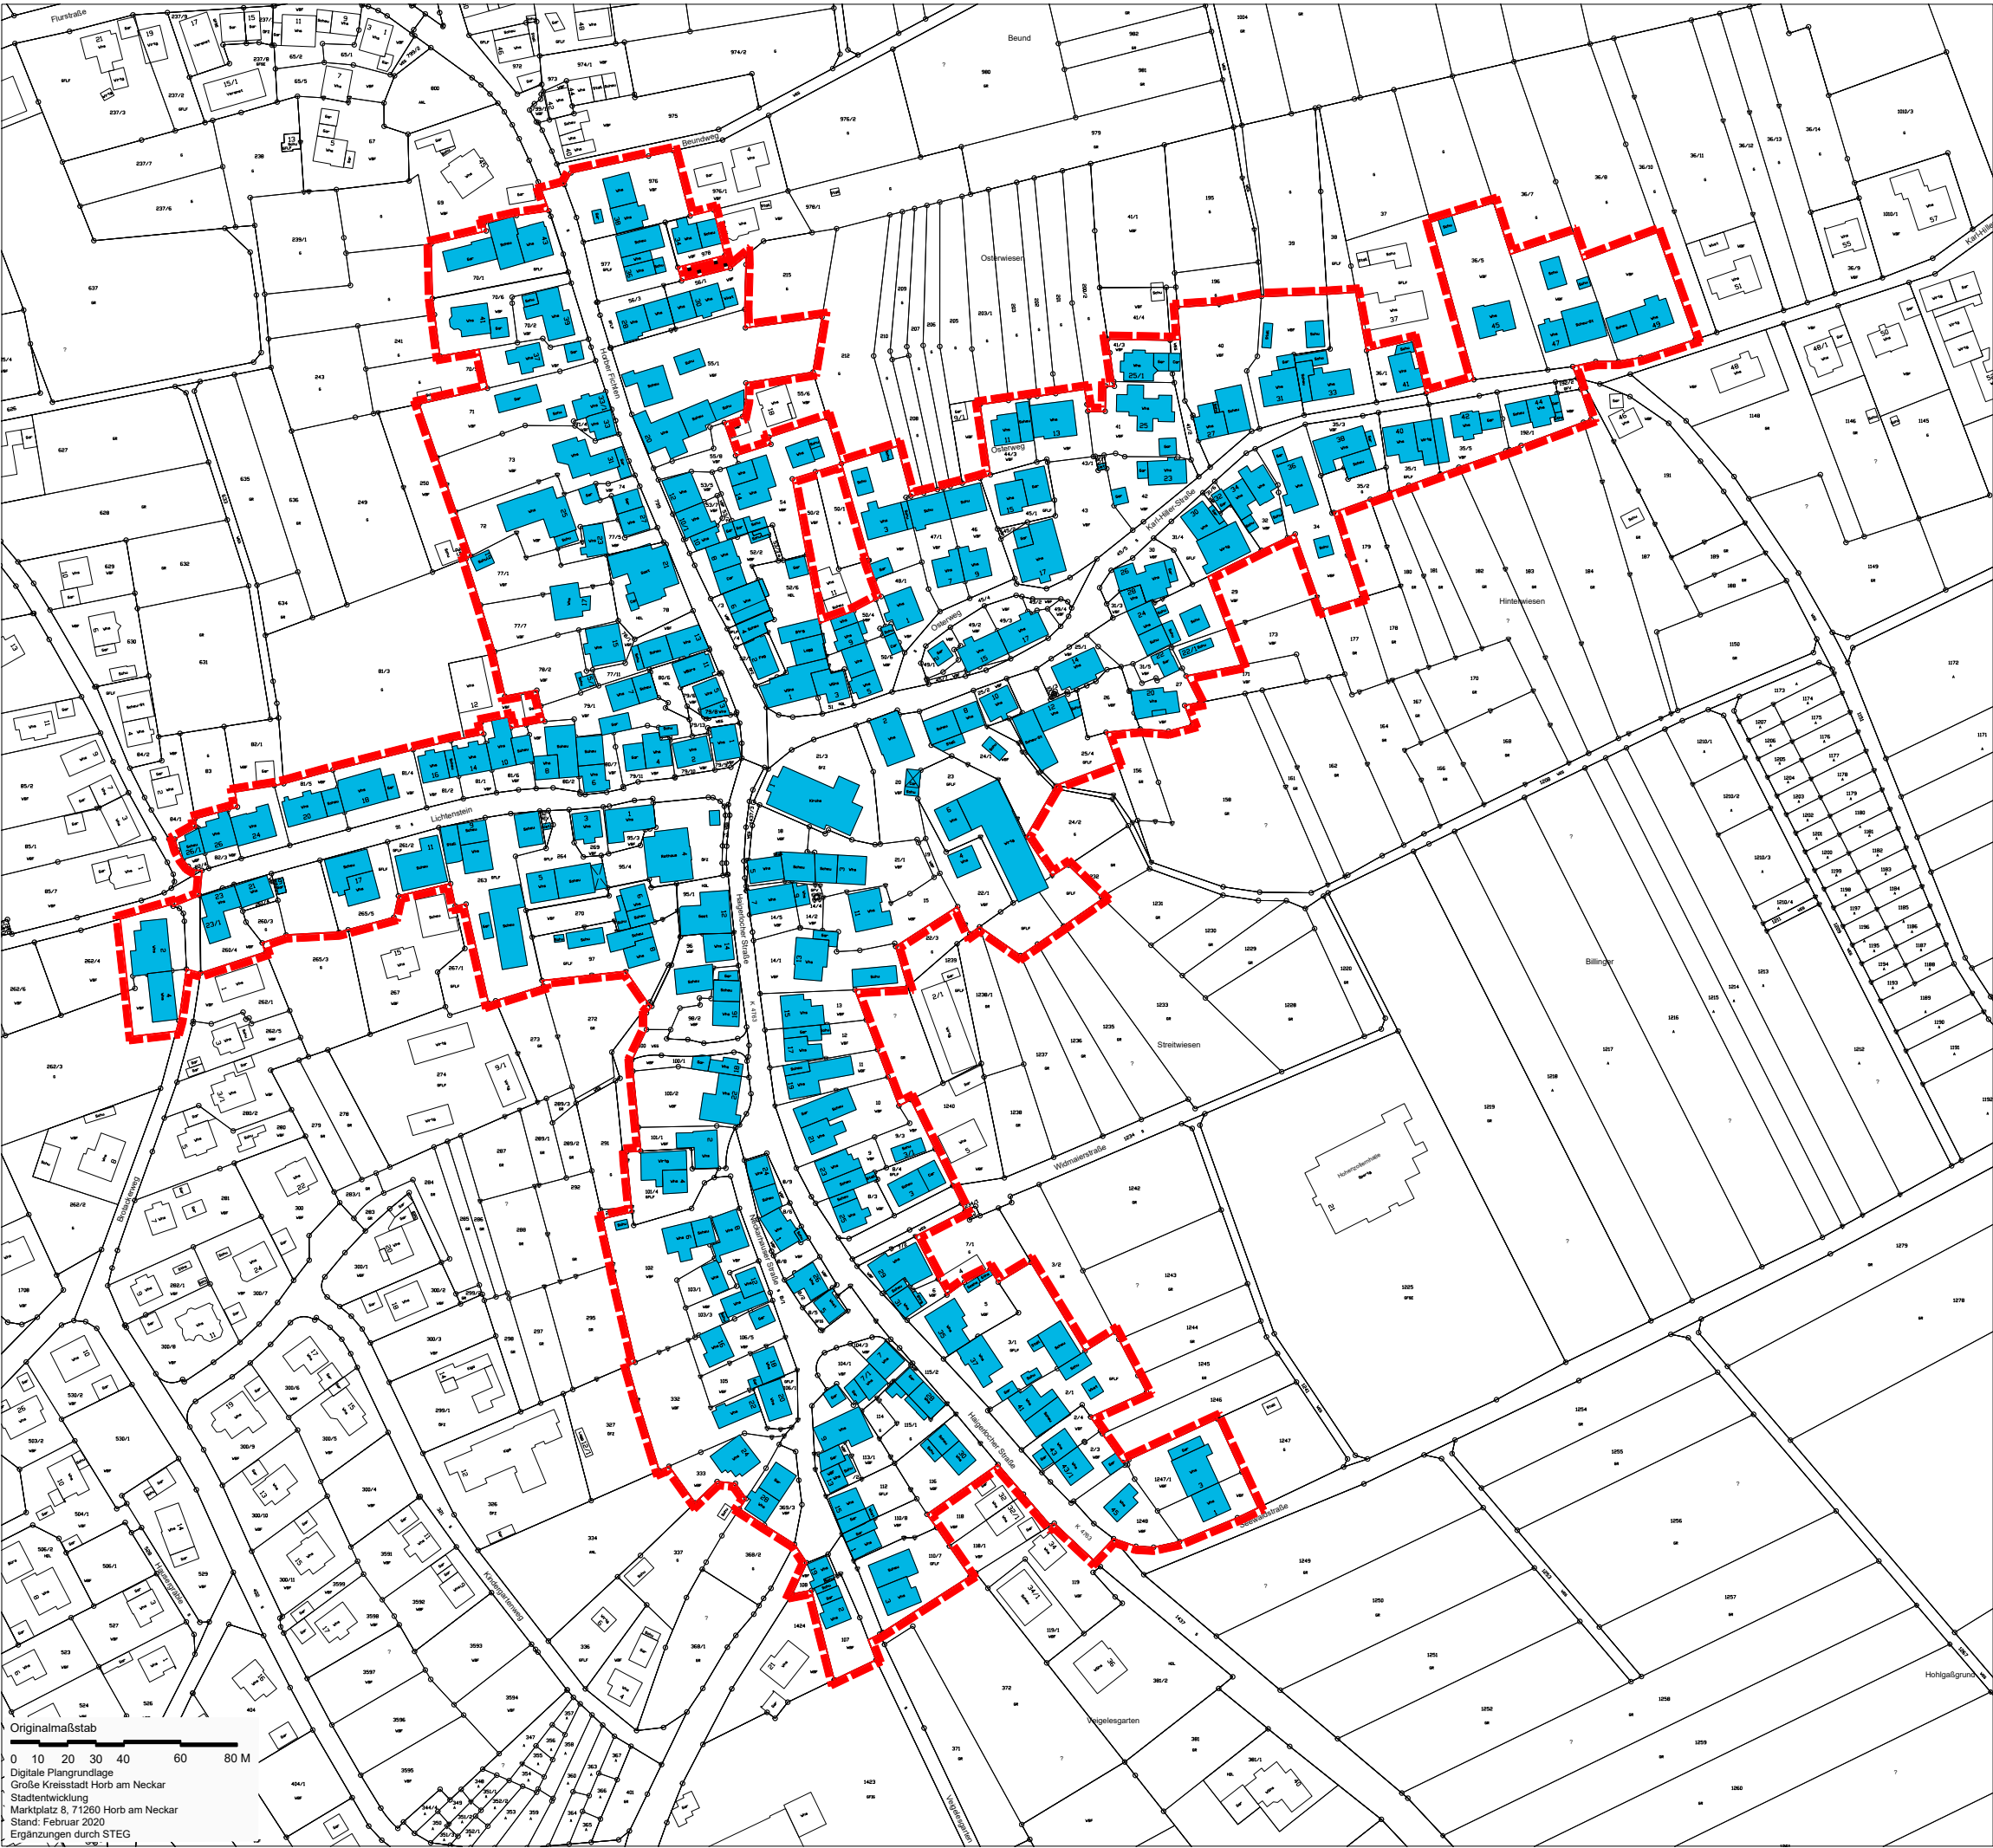

Große Kreisstadt
Horb am Neckar

Städtebauliche Erneuerungsmaßnahme
"Ortskern Betra"

Originalmaßstab
0 10 20 30 40 60 80 M
Digitale Plangrundlage
Große Kreisstadt Horb am Neckar
Stadtentwicklung
Marktplatz 8, 71260 Horb am Neckar
Stand: Februar 2020
Ergänzungen durch STEG

Projekt Nr. 11084
15.06.2023/kup

die STEG
Stadtentwicklung GmbH
Standort Stuttgart
Olgastraße 54, 70182 Stuttgart