



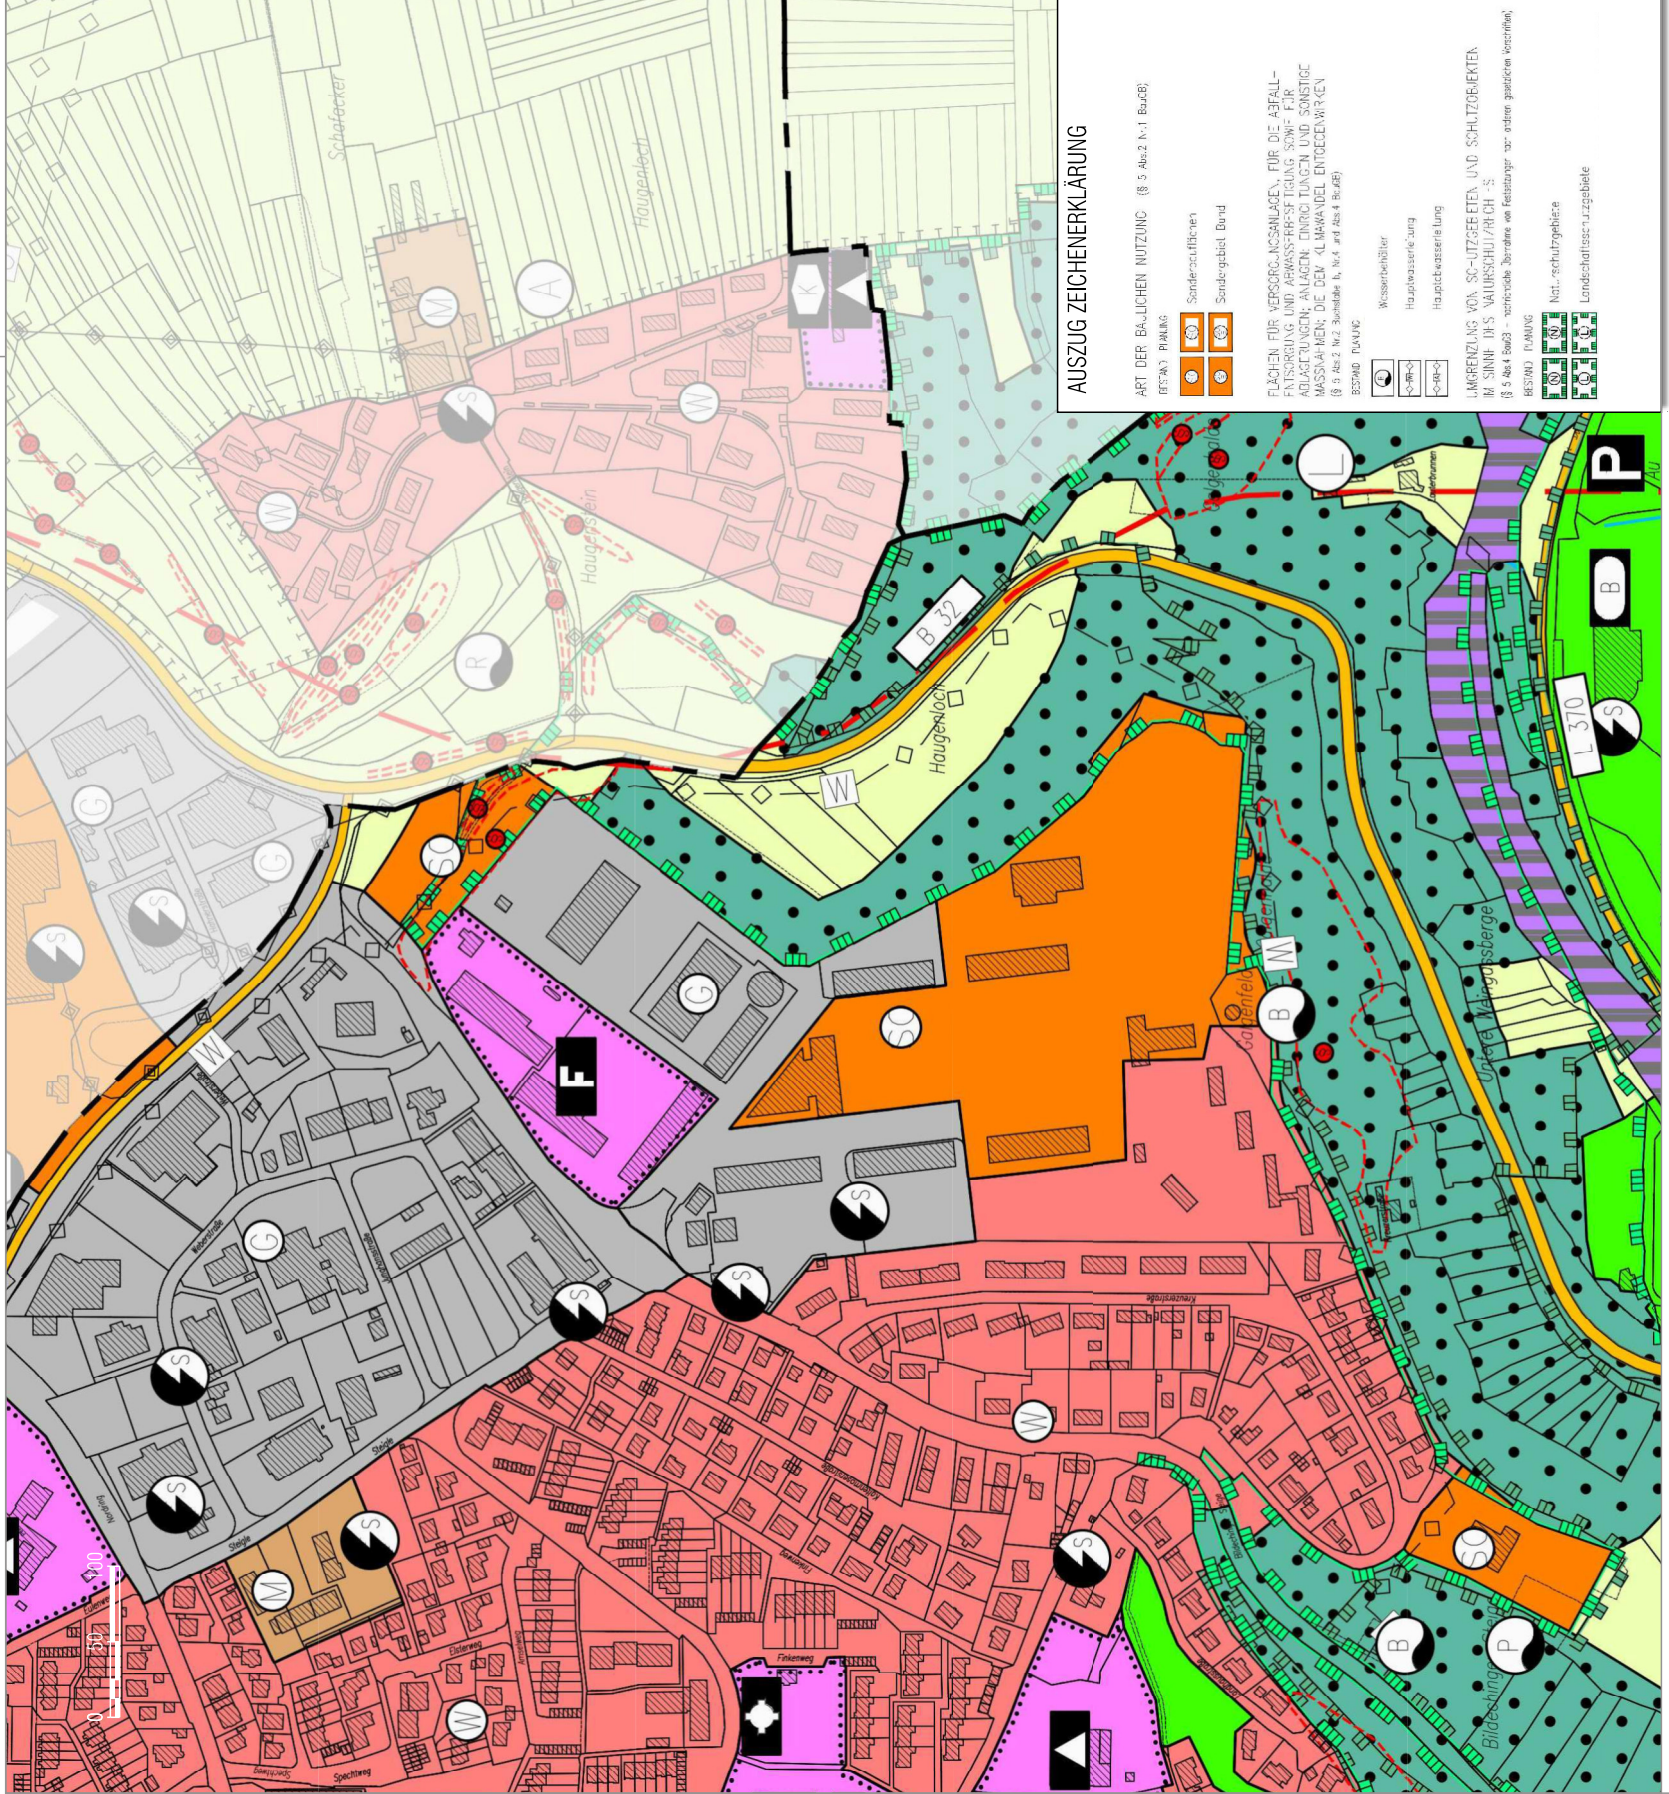

Auszug aus dem
rechtswirksamen Flächennutzungsplan
80. Änderung, der Verwaltungsgemeinschaft Horb am Neckar
(digitalisierte Fassung des Planteils vom 21.02.1996 einschließlich
der 1. bis 79. Änderung/Berechtigung)

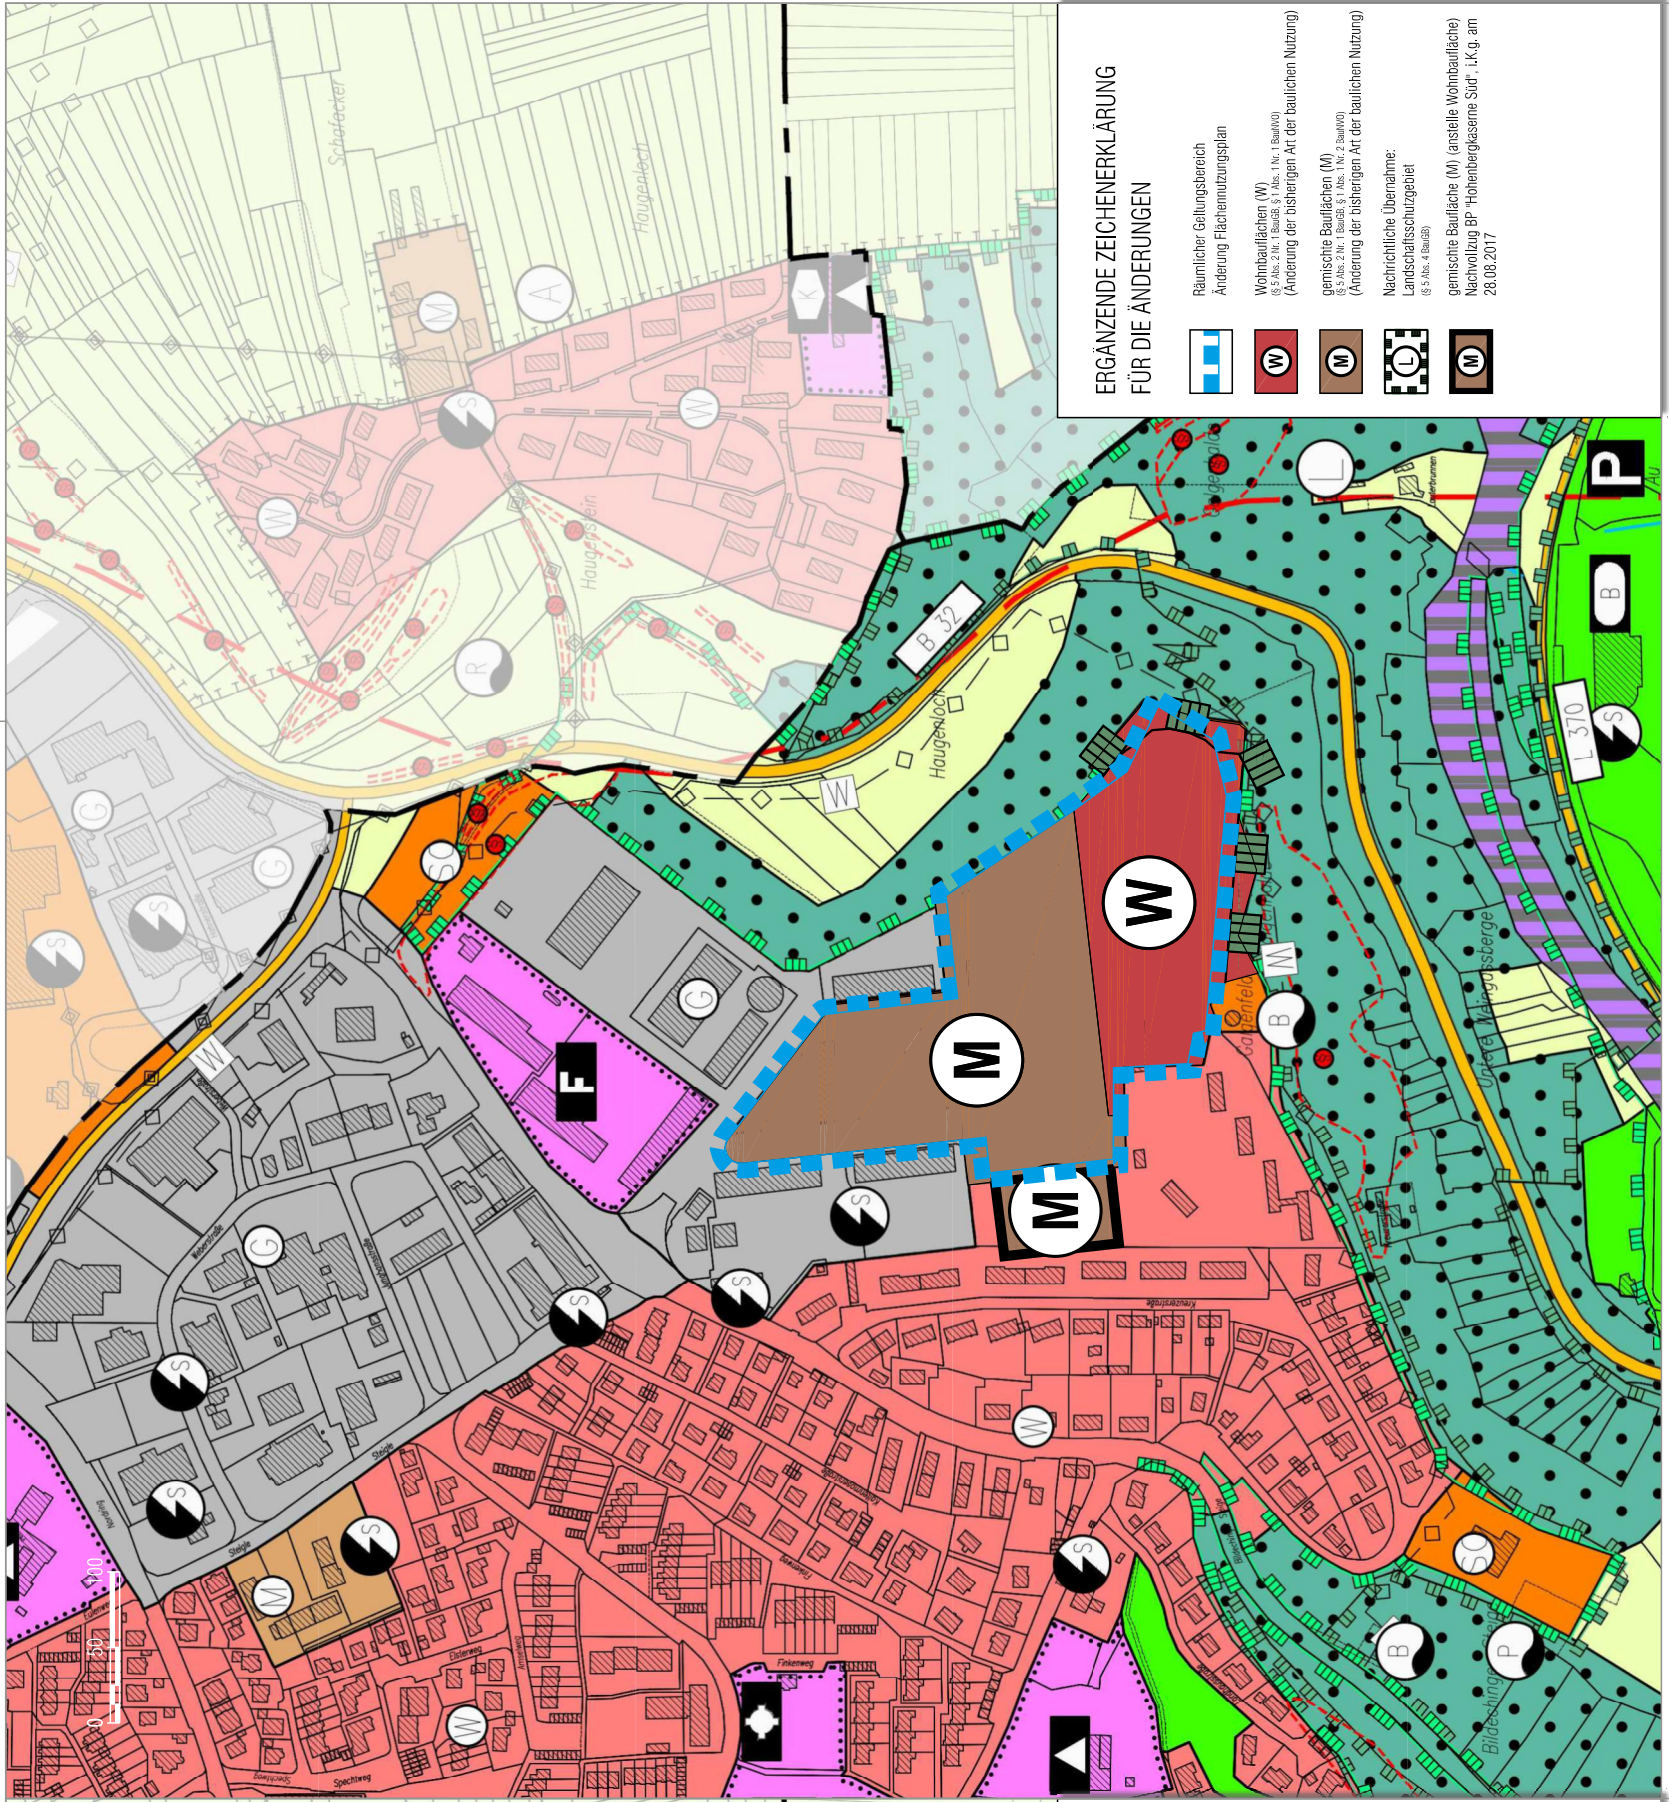

88. Änderung des
Flächennutzungsplans
der Verwaltungsgemeinschaft Horb am Neckar
für den Bereich
"Hohenbergkaserne - Mitte" in Horb am Neckar

Gesamtliche Grundlagen: BauGB in der Fassung der Bekanntmachung vom 03.11.2017 (BGBl. I S. 3634), das zuletzt durch Artikel 2 des Gesetzes vom 20.07.2022 (BGBl. I S. 1353) geändert worden ist. BauNVO in der Fassung der Bekanntmachung vom 21.11.2017 (BGBl. I S. 3786), die durch Art. 2 des Gesetzes vom 14.06.2021 (BGBl. I S. 1802) geändert worden ist. PhysV vom 18.12.1990 (BGBl. 1991 I S. 59), die zuletzt durch Art. 3 des Gesetzes vom 14.06.2021 (BGBl. I S. 1802) geändert worden ist.	
Fläche:	ca. 4,9 ha
Aufstellungsbeschluss: § 2 Abs. 1 BauGB	20.02.2013
Örtliche Bekanntmachung des Aufstellungsbeschlusses: § 2 Abs. 1 BauGB	06.02.2015
Frühzeitige Unterrichtung der Öffentlichkeit Bürgerinformationveranstaltung: § 3 Abs. 1 BauGB	19.12.2017
Frühzeitige Unterrichtung der Behörden und sonstiger Träger öffentlicher Belange: § 4 Abs. 1 BauGB	20.12.2017 - 26.01.2018 07.12.2017 - 26.01.2018
Auslegungsbeschluss: § 3 Abs. 2 BauGB	10.07.2018
Örtliche Bekanntmachung der öffentlichen Auslegung: § 3 Abs. 2 BauGB	05.08.2022
Öffentlichen Auslegung des Planentwurfs: § 3 Abs. 2 BauGB	13.08.2022 - 16.08.2022
Berechnung und Einholung von Stellungnahmen von Behörden und sonstiger Träger öffentlicher Belange: § 3 Abs. 2 BauGB, § 4 Abs. 2 BauGB, § 4 Abs. 2 BauGB	27.07.2022 - 16.08.2022
Feststellungsbeschluss: § 3 Abs. 2 BauGB	25.11.2022
Hiermit wird bestätigt, dass dieser rechnerische Teil den Feststellungsbeschluss des gemeinsamen Ausschusses der Verwaltungsgemeinschaft Horb am Neckar entspricht (Ausfertigung). Horb am Neckar, den Peter Rosenberger, Oberbürgermeister	30.11.2022
Genehmigungsbeschluss: Nr. RP/21-2511-169/8/1 § 6 Abs. 1 BauGB	03.02.2023
Öffentliche Bekanntmachung: § 9 Abs. 1 BauGB	24.02.2023
Inkrafttreten: § 6 Abs. 2 BauGB	24.02.2023

Maßstab 1:5000



Verwaltungsgemeinschaft

HORB AM NECKAR

88. Änderung des Flächennutzungsplans

vom 22.09.2022

baldauf
ARCHITEKTEN
STADTPLÄNER

Baldauf Architekten und Stadtplaner GmbH
Geschäftsführer: Prof. Dr. Ing. Gerd Baldauf
Schreibersstraße 27 · 70198 Stuttgart
Tel. 0711 957 87-0 · Fax 0711 957 87-22
www.baldaufarchitekten.de · info@baldaufarchitekten.de